


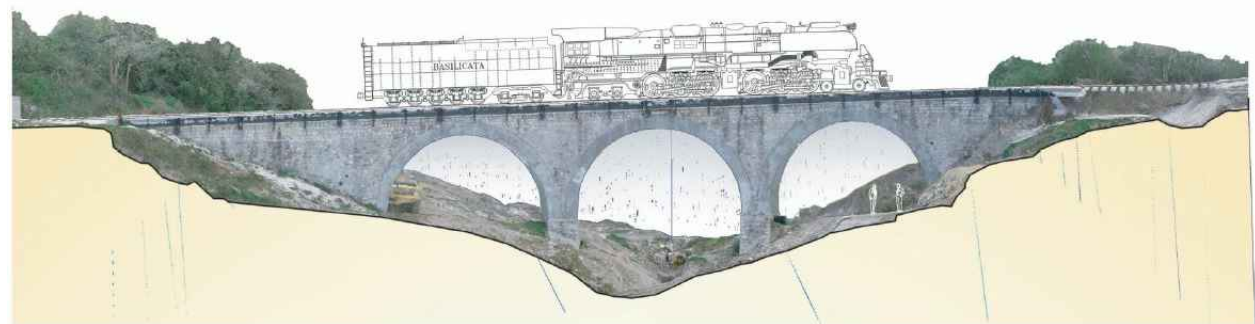

FERROVIE APPULO LUCANE

MOVIMENTO FRANOSO SULLA TRATTA FERROVIARIA

ACERENZA-PIETRAGALLA

TRA LE PROGRESSIVE 66+822 E 66+850 m

PROGETTO DEI LAVORI PER IL RIPRISTINO DELLA LINEA FERROVIARIA

- PROGETTO ESECUTIVO -

5					
4					
3					
2					
1	GIUGNO 2019				
0	MAGGIO 2019	ING. O.R. COLLETTA	ING. O.R. COLLETTA		PRIMA EMISSIONE
EM/REV	DATA	RED./DIS.	VERIFICATO	APPROVATO	DESCRIZIONE

- ANDAMENTO PLANIMETRICO AREA -
- PLANIMETRIA SEZIONI -

ALLEGATO

T.3

SCALA
1:500

PROGETTAZIONE

ING. OLGA RENATA COLLETTA

COMMITTENTE



FERROVIE APPULO LUCANE