




Sezione 1

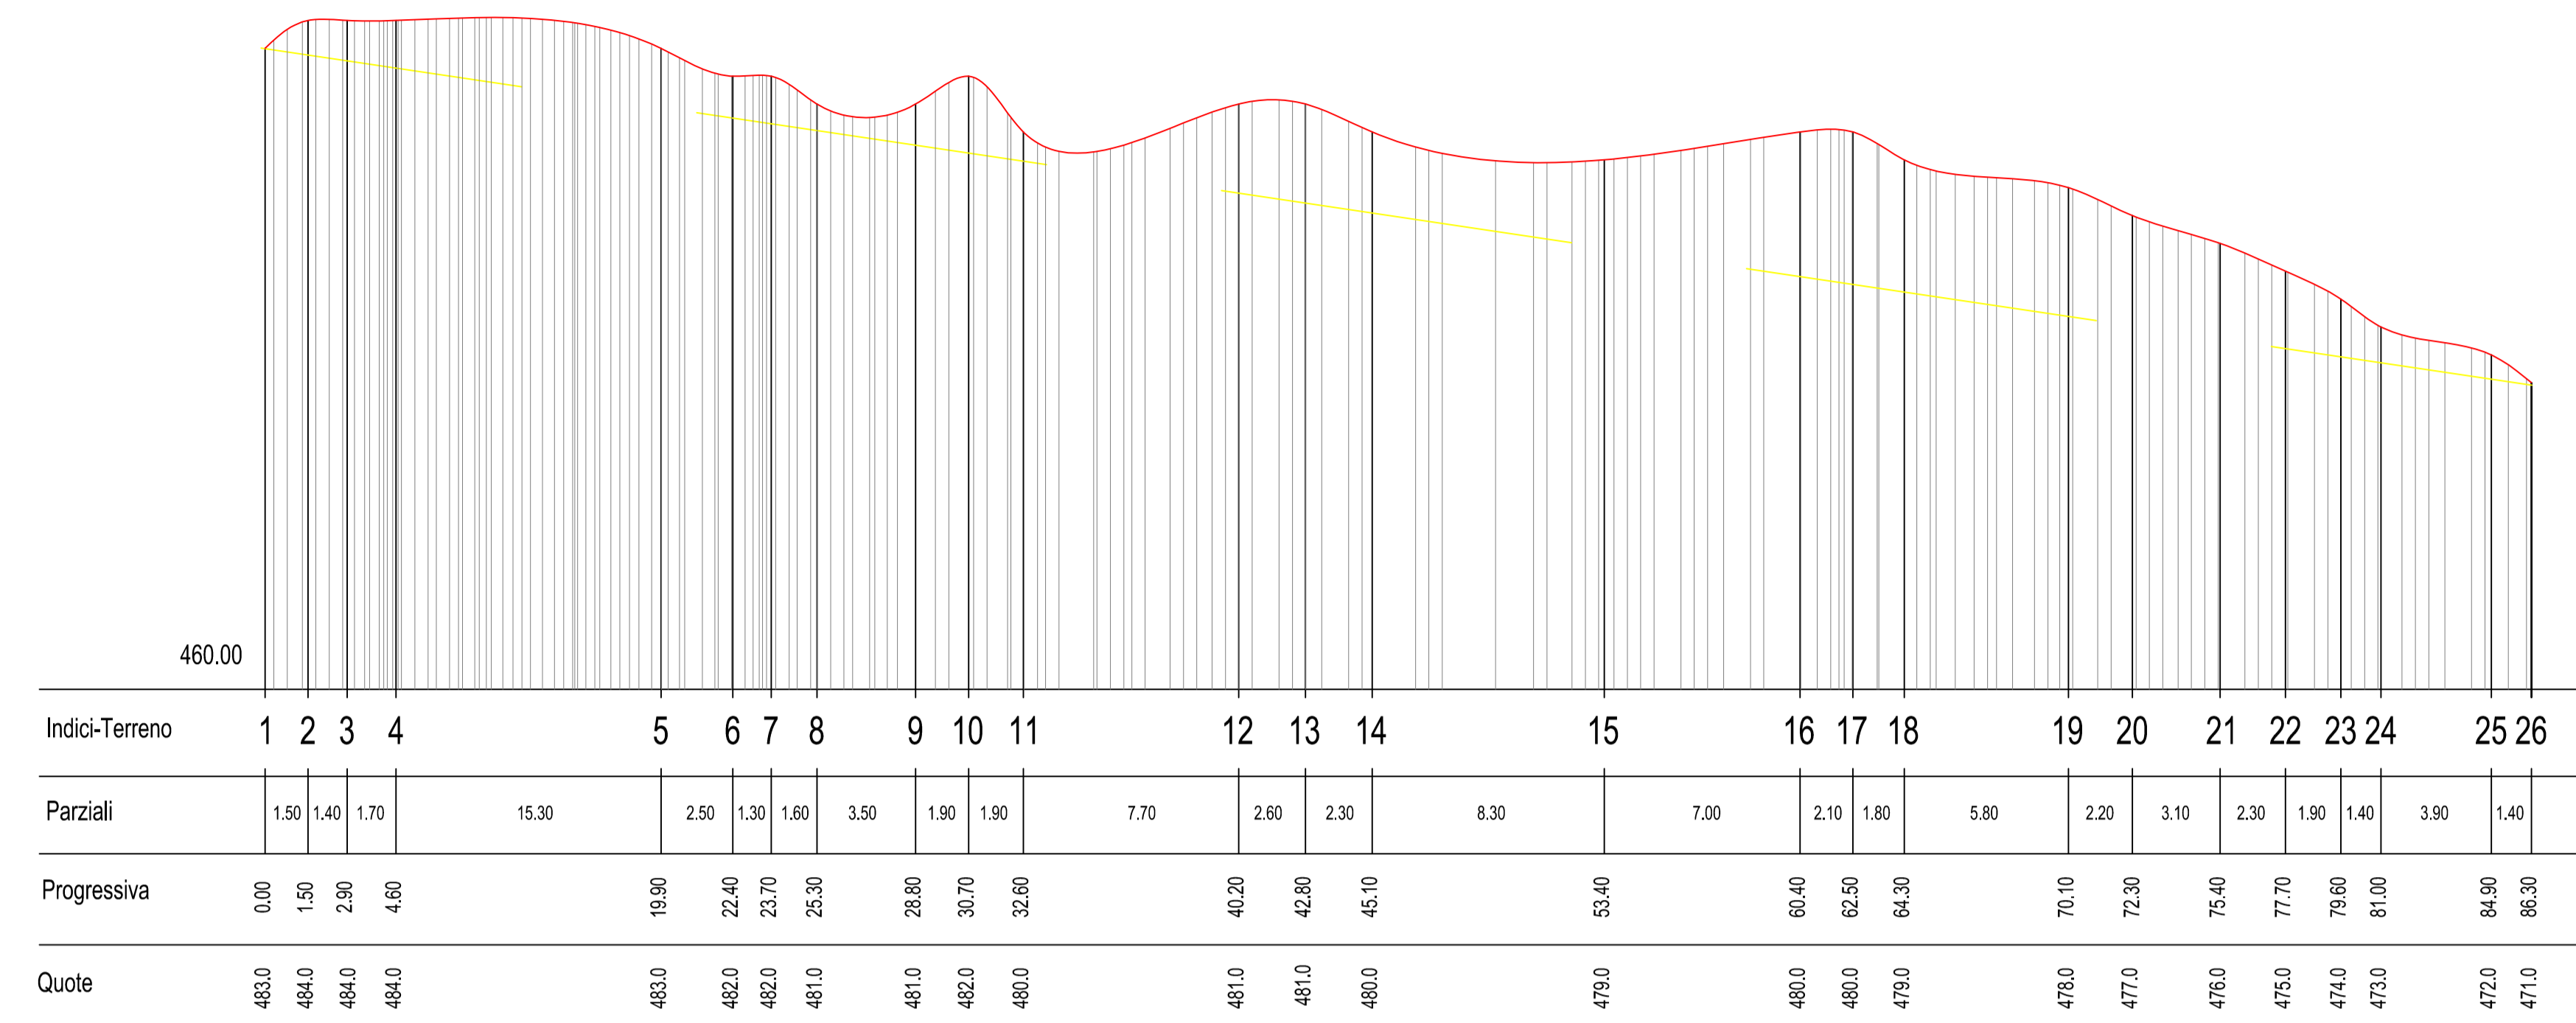

Sezione 2

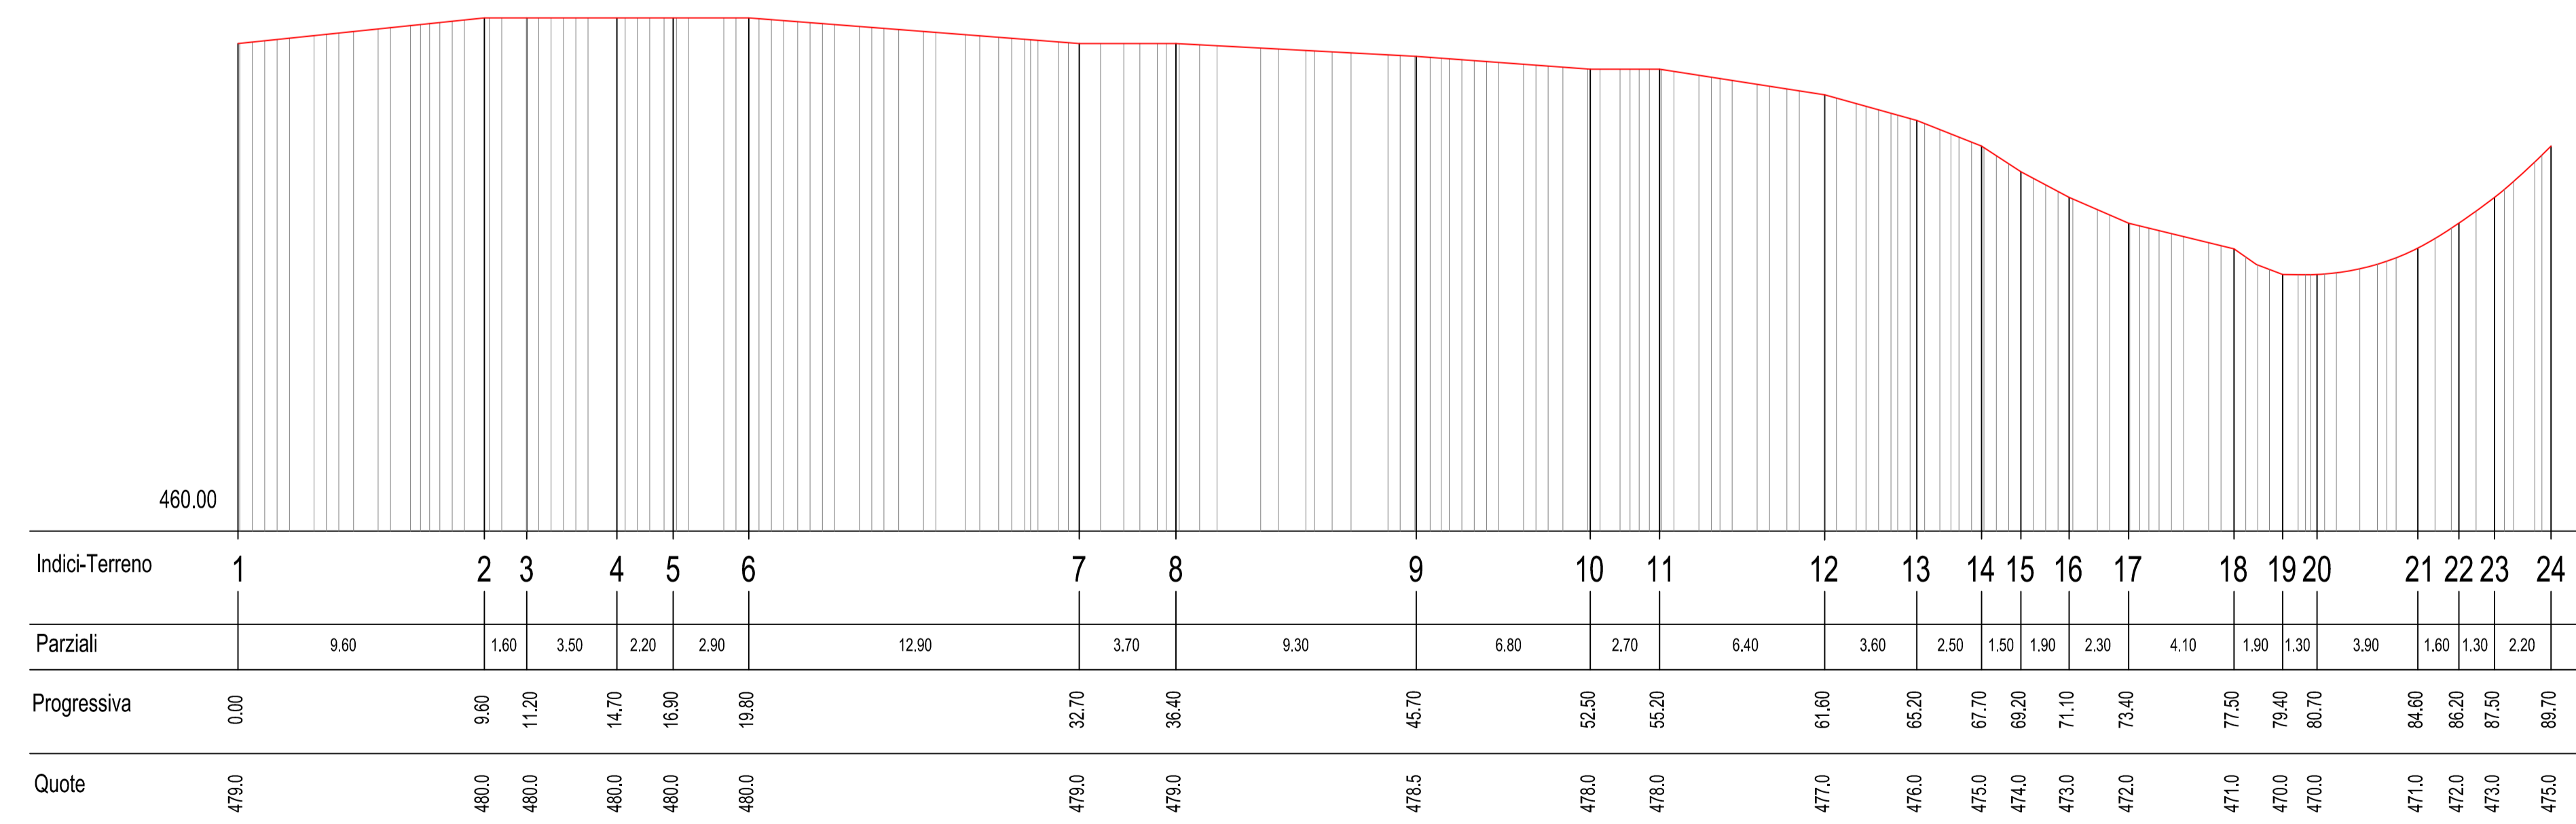

Sezione 3

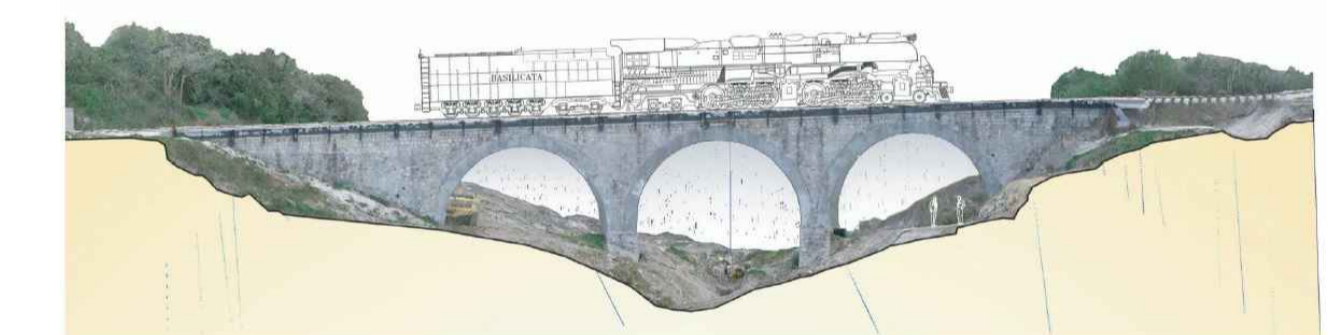

FERROVIE APPULO LUCANE

MOVIMENTO FRANOSO SULLA TRATTA FERROVIARIA
ACERENZA-PIETRAGALLA
TRA LE PROGRESSIVE 66+822 E 66+850 m

PROGETTO DEI LAVORI PER IL RIPRISTINO DELLA LINEA FERROVIARIA

- PROGETTO ESECUTIVO -

5					
4					
3					
2					
1	GIUGNO 2019				PRIMA EMISSIONE
0	MAGGIO 2019	DIS. OR. COLLETTA/ING. OR. COLLETTA			DESCRIZIONE
EMREV	DATA	RED./DIS.	VERIFICATO	APPROVATO	

- ANDAMENTO PLANIMETRICO AREA -
- SEZIONI ALTIMETRICHE-

ALLEGATO
T.4a
SCALA
1:200

PROGETTAZIONE
ING. OLGA RENATA COLLETTA

COMMITTENTE
FERROVIE APPULO LUCANE

