


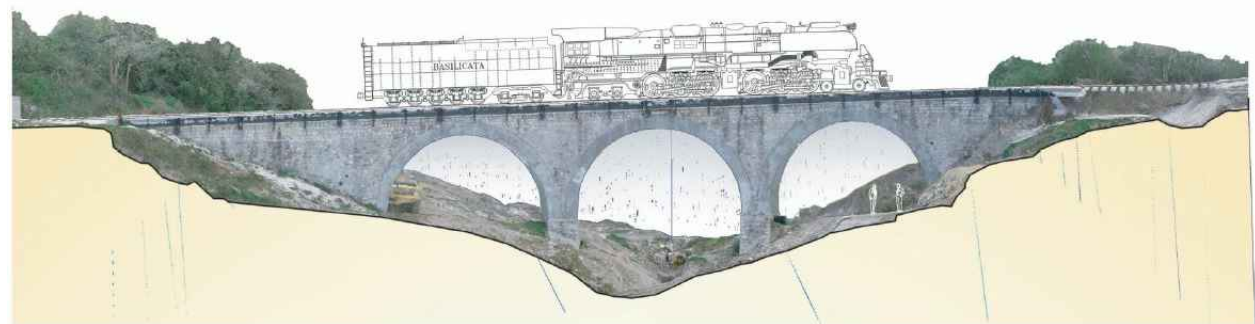

FERROVIE APPULO LUCANE

MOVIMENTO FRANOSO SULLA TRATTA FERROVIARIA
ACERENZA-PIETRAGALLA
TRA LE PROGRESSIVE 66+822 E 66+850 m

PROGETTO DEI LAVORI PER IL RIPRISTINO DELLA LINEA FERROVIARIA

- PROGETTO ESECUTIVO -

5					
4					
3					
2					
1	GIUGNO 2019	ING. O.R. COLLETTA	ING. O.R. COLLETTA		
0	MAGGIO 2019	RED./DIS.	VERIFICATO	APPROVATO	PRIMA EMISSIONE
EM/REV	DATA				DESCRIZIONE

- PLANIMETRIA DI PROGETTO -
- OPERE IDRAULICHE E CIVILI-

ALLEGATO
T.5
SCALA
1:500

PROGETTAZIONE
ING. OLGA RENATA COLLETTA

COMMITTENTE
FERROVIE APPULO LUCANE