


LEGENDA:

- ESPROPRIO DEFINITIVO
- OCCUPAZIONE TEMPORANEA
- STRADE
- AREA FERROVIARIA
- AREE ENTI PUBBLICI
- X NUMERO DI PIANO

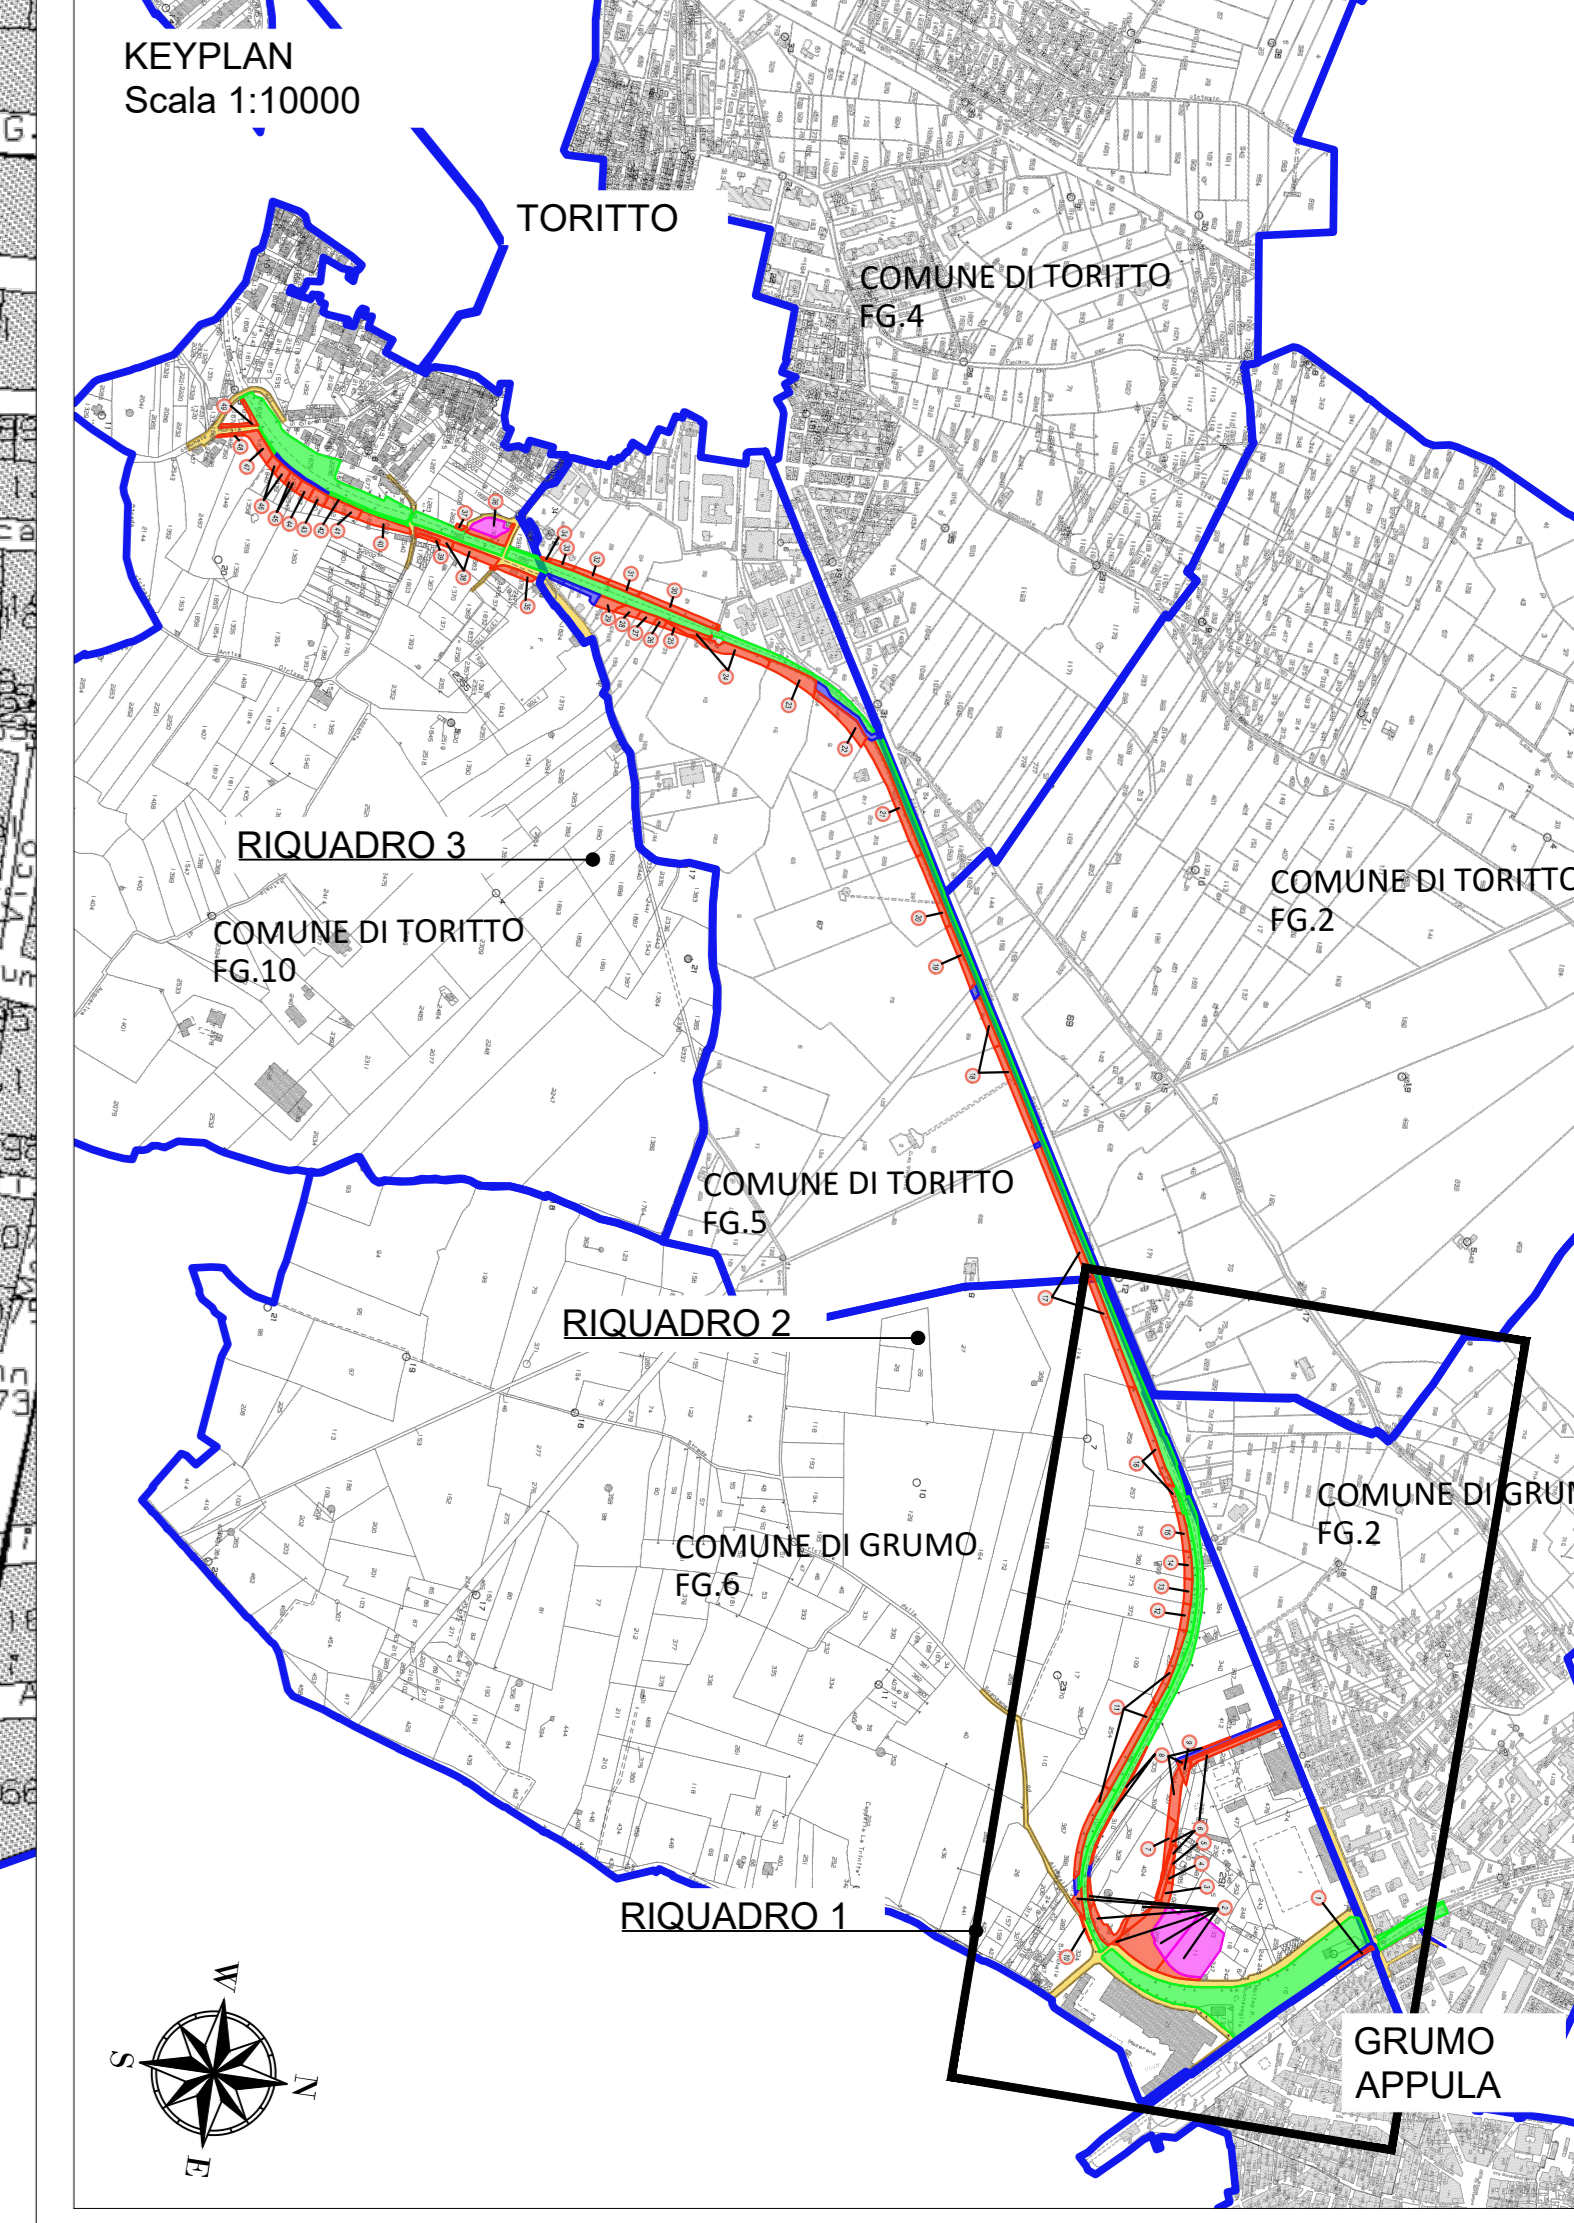

**Raddoppio della tratta Grumo Appula - Toritto della linea Bari - Matera**  
CIG: 7590388AC CUP: G21D1800000001

**PROGETTO DEFINITIVO**

RESPONSABILE UNICO DEL PROCEDIMENTO: Ing. Massimiliano NATILE

PROGETTAZIONE:  
RTP:



VI.TRA ENGINEERING S.R.L.  
Sede Legale: Via Lupiae n.12 - 73100 Lecce



SINAR S.r.l.  
Geol. Roberto TOMMASELLI

TAVOLA: 001  
ELABORATO: Particolare di Esproprio - 1/3  
SCALA: 1:1000

Rev.	Descrizione	Redatto	Data	Verificato	Data	Approvato	Data
A	Prima emissione	S.Campa	06/2020	Bravo	06/2020	Prato	06/2020
B	Revisione	S.Veni	02/2022	Bravo	02/2022	Prato	02/2022
C	Revisione	S.Veni	06/2022	Bravo	06/2022	Prato	06/2022