Particellare di Esproprio
Riquadro 01
Scala 1:500

Particellare di Esproprio
Riquadro 02
Scala 1:500

Stralcio area di cantiere
Ponte Lamasinata
Scala 1:500

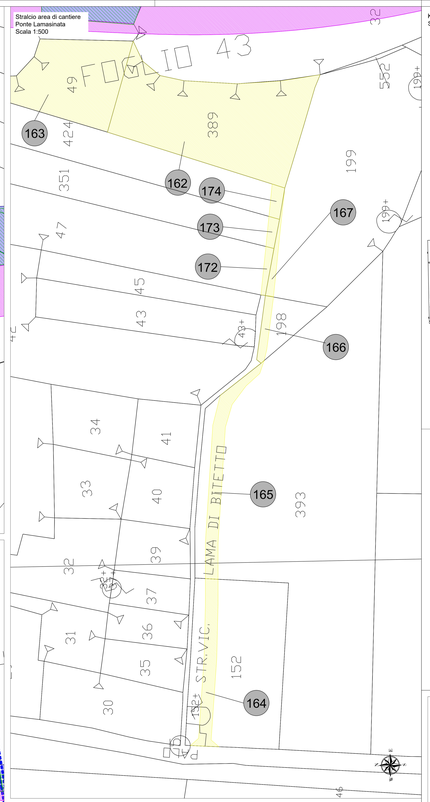

KEYPLAN
Scala 1:20.000

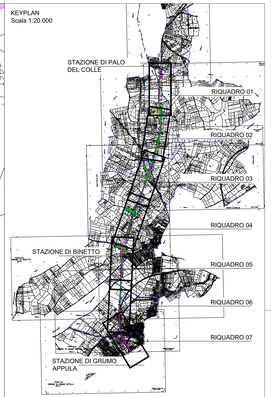

LEGENDA
- LIMITE PARTICELLA
- STRADA
- ESPROPRIO DITTE PRIVATE - PREVISIONE PROGETTO DEFINITIVO
- ESPROPRIO DITTE PRIVATE PREVISIONE PROGETTO ESECUTIVO
- ESPROPRIO DITTE PRIVATE INTEGRAZIONI DITTE
- ESPROPRIO DITTE PRIVATE DITTE DA ELIMINARE
- ESPROPRIO ENTI PUBBLICI

Ferrovie Appulo Lucane
Rete RFI - RFI FAL

Ferrovie Appulo Lucane

Progettazione esecutiva ed esecuzione di lavori di raddoppio della linea ferroviaria Bari - Matera delle Ferrovie Appulo Lucane, tra la stazione di Palo del Colle e Grumo Appula e quella di Toritto tra le progressive km 17 + 081 e Km 21 + 615.
CIG:9531506F90 CUP: G52J22000170001

PROGETTO ESECUTIVO

RESPONSABILE UNICO DEL PROCEDIMENTO: Ing. Massimiliano NATILE

IMPRESA:
ATI:
Mandataria: COBAR S.p.A. — Sede Legale: Via Salaia n.107 70022 Altamura (BA)
Mandanti: FRANCESCO VENTURA COSTRUZIONI FERROVIARIE S.r.l.; DORONZO INFRASTRUTTURE S.r.l.

PROGETTAZIONE:
RTP:
Mandataria: V.I.TRA ENGINEERING S.R.L. — Sede Legale: Via Lazzaretto n.13 73100 Lecce
Mandanti: SINAR S.r.l.
Ing. Giorgio RIANO
Geol. Roberto TOMMASELLI

TAVOLA: Q01
ELABORATO: ESPROPRI
Piano particellare Esecutivo - tav 1di4
SCALA: 1:500

No.	Descrizione	Redatto	Data	Verificato	Data	Approvato	Data
0	Prima emissione	G.Iaria	12/2022	G.Iaria	12/2022	G.Iaria	12/2022
A	Revisione	G.Iaria	10/2023	G.Iaria	10/2023	G.Iaria	10/2023