Particellare di Esproprio
Riquadro 03
Scala 1:500

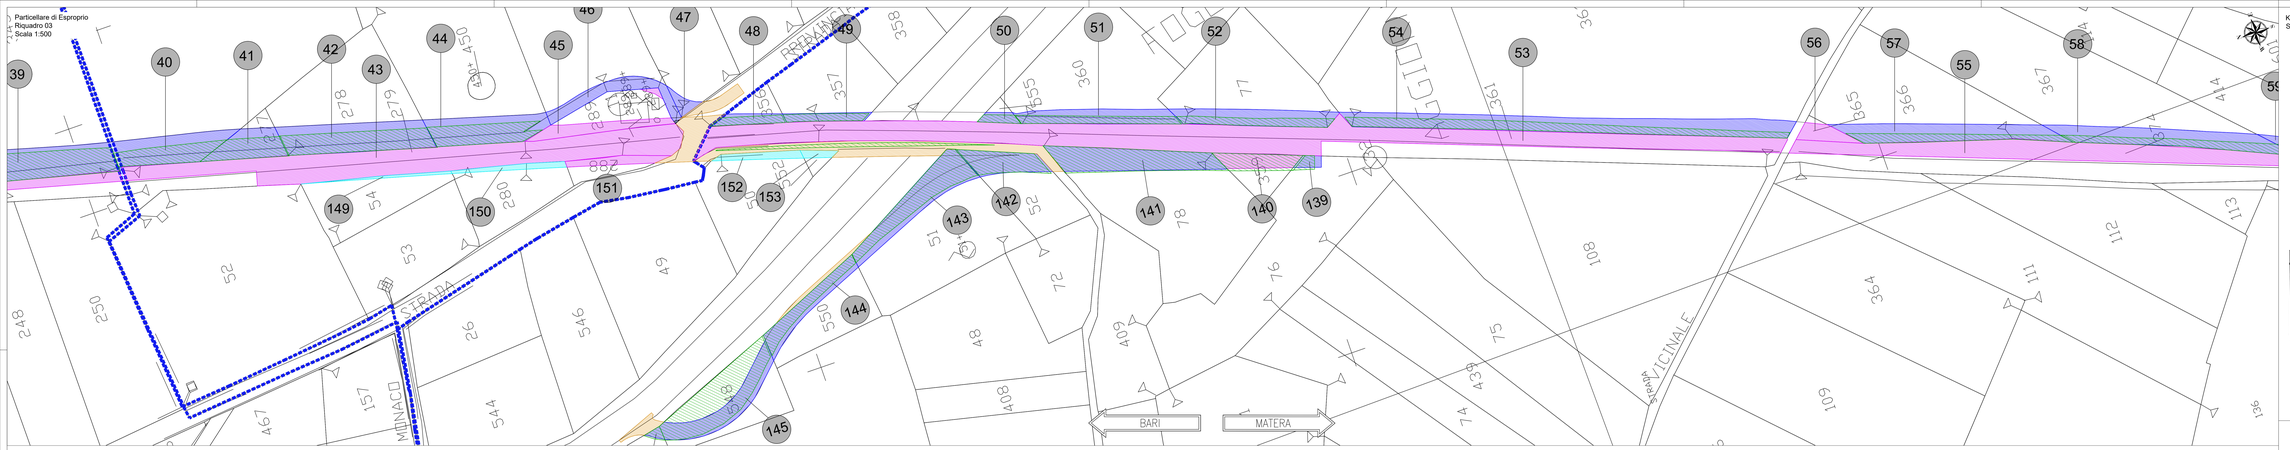

Particellare di Esproprio
Riquadro 04
Scala 1:500

KEYPLAN
Scala 1:20.000

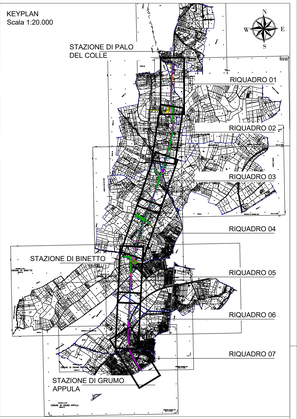

LEGENDA

- LIMITE PARTICELLA
- STRADA
- ESPROPRIO DITTE PRIVATE - PREVISIONE PROGETTO DEFINITIVO
- ESPROPRIO DITTE PRIVATE PREVISIONE PROGETTO ESECUTIVO
- ESPROPRIO DITTE PRIVATE INTEGRAZIONI DITTE
- ESPROPRIO DITTE PRIVATE DITTE DA ELIMINARE
- ESPROPRIO ENTI PUBBLICI
- OCCUPAZIONE TEMPORANEA

Ferrovie Appulo Lucane
Data Rev.1.0 - 20/12/2021

Ferrovie Appulo Lucane

Progettazione esecutiva ed esecuzione di lavori di raddoppio della linea ferroviaria Bari - Matera delle Ferrovie Appulo Lucane, tra la stazione di Palo del Colle e Grumo Appula e quella di Toritto tra le progressive km 17 + 081 e Km 21 + 615.
CIG:9531506F90 CUP: G2JG220001170001

PROGETTO ESECUTIVO

RESPONSABILE UNICO DEL PROCEDIMENTO: Ing. Massimiliano NATILE

IMPRESA:
ATI:
Mandataria

COBAR S.p.A
Sede Legale: Via Selva n.101
70021 Villanova (BR)

Mandanti

FRANCESCO VENTURA COSTRUZIONI FERROVIARIE S.r.l.

DORONZO INFRASTRUTTURE S.r.l.

PROGETTAZIONE:
RTP:
Mandataria

VI.TRA ENGINEERING S.R.L.
Sede Legale: Via Lazio n.17
73100 Lecce

Mandanti

SINAR S.r.l.
Ing. Giorgio RAHO
Geol. Roberto TOMMASELLI

TAVOLA: 002

ELABORATO: ESPROPRI
Piano particellare Esecutivo - tav 2d/4

SCALA: 1:500

Rev.	Descrizione	Redatto	Data	Verificato	Data	Approvato	Data
0	Prima emissione	D.Iaco	10/2024	D.Iaco	10/2024	G. Pace	10/2024
A	Revisione	D.Iaco	01/2026	D.Iaco	10/2024	G.Pace	10/2024