Particellare di Esproprio
Riquadro 05
Scala 1:500

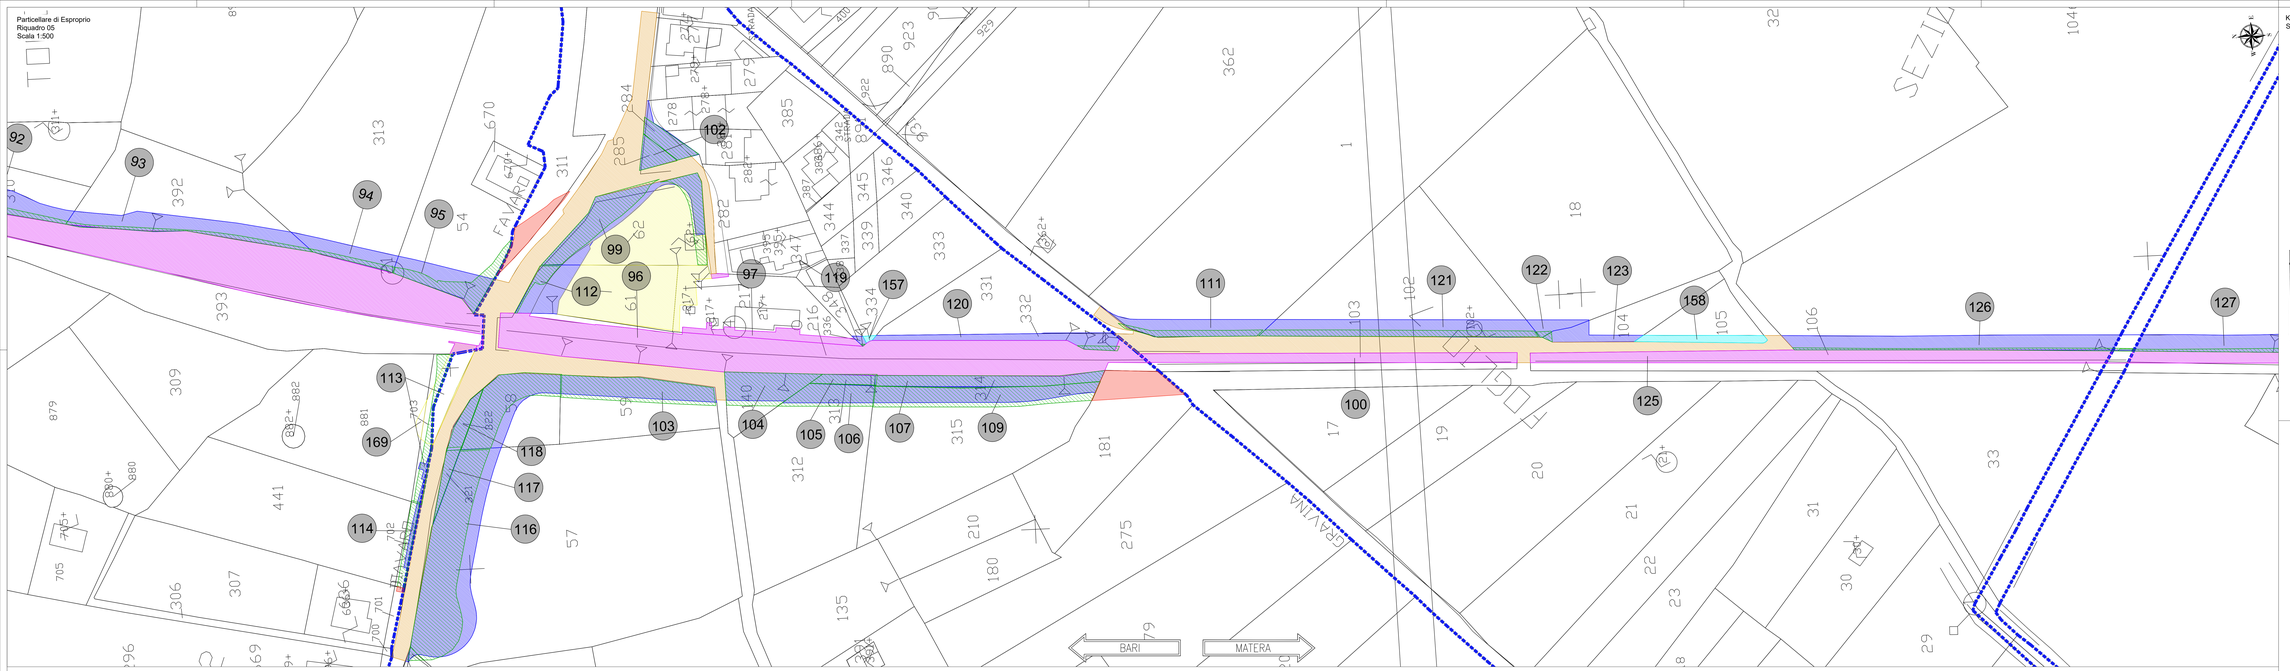

Particellare di Esproprio
Riquadro 06
Scala 1:500

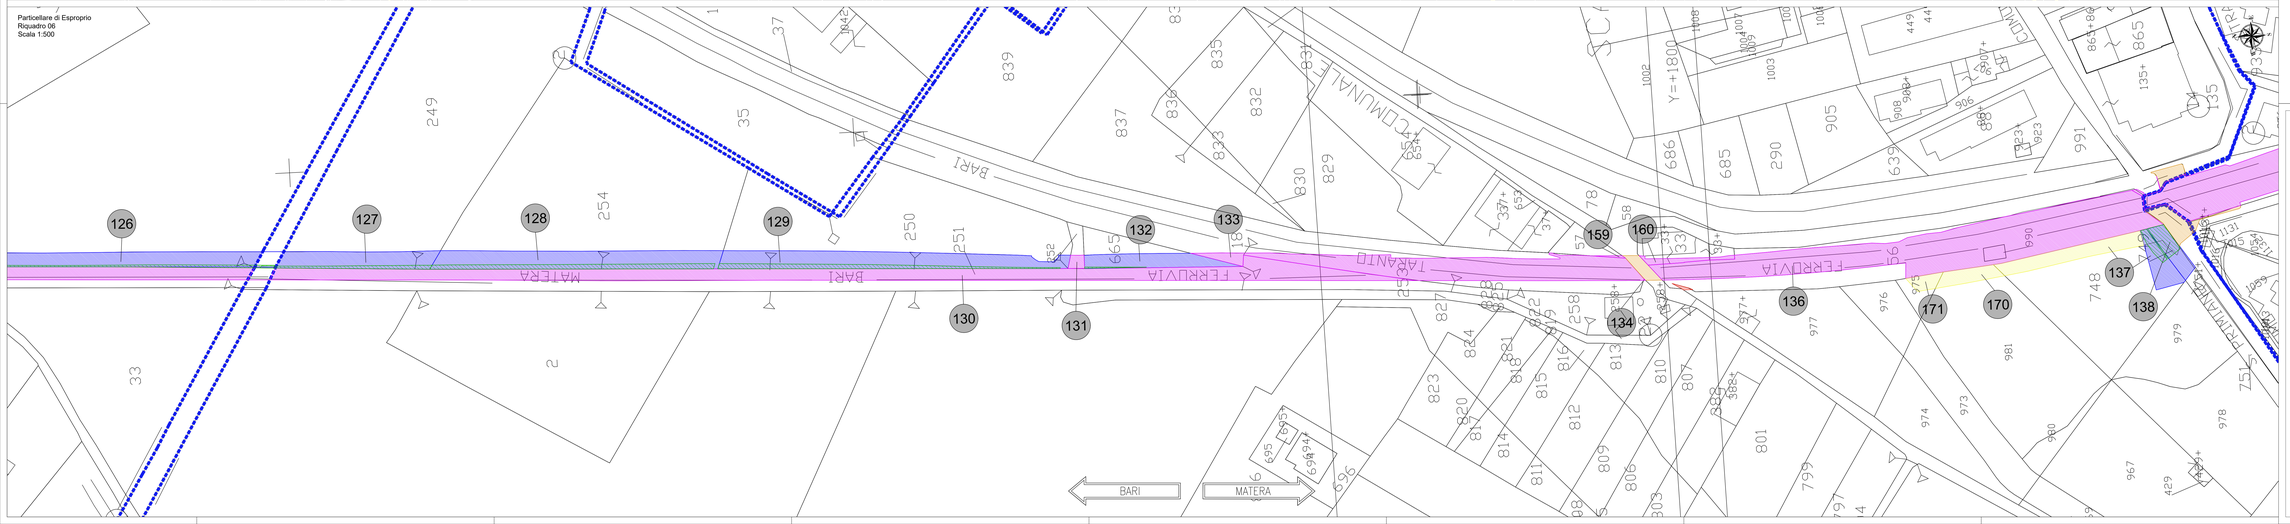

KEYPLAN
Scala 1:20.000

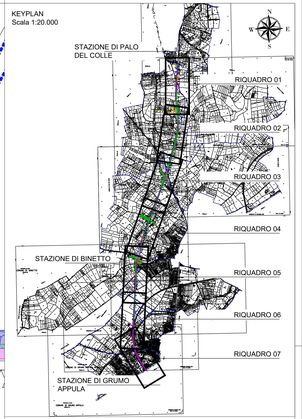

LEGENDA

- LIMITE PARTICELLA
- STRADA
- ESPROPRIO DITTE PRIVATE - PREVISIONE PROGETTO DEFINITIVO
- ESPROPRIO DITTE PRIVATE PREVISIONE PROGETTO ESECUTIVO
- ESPROPRIO DITTE PRIVATE INTEGRAZIONI DITTE
- ESPROPRIO DITTE PRIVATE DITTE DA ELIMINARE
- ESPROPRIO ENTI PUBBLICI
- OCCUPAZIONE TEMPORANEA

Ferrovie Appulo Lucane
Gruppo Ferrovie Ferrovie Appulo Lucane

Progettazione esecutiva ed esecuzione di lavori di raddoppio della linea ferroviaria Bari - Matera delle Ferrovie Appulo Lucane, tra la stazione di Palo del Colle e Grumo Appula e quella di Toritto tra le progressive km 17 + 081 e Km 21 + 615.
CIG:9531506F90 CUP: G2JG220001700001

PROGETTO ESECUTIVO

RESPONSABILE UNICO DEL PROCEDIMENTO: Ing. Massimiliano NATILE

IMPRESA:
ATI:
Mandataria: COBAR S.p.A. — Sede Legale: Via Selva n.101 70021 Villa Santa (BR)
Mandanti: FRANCESCO VENTURA COSTRUZIONI FERROVIARIE S.r.l.; DORONZO INFRASTRUTTURE S.r.l.

PROGETTAZIONE:
RTP:
Mandataria: VI.TRA ENGINEERING S.R.L. — Sede Legale: Via Lazzaretto n.127 73100 Lecce
Mandanti: SINAR S.r.l.
Ing. Giorgio RAHO
Geol. Roberto TOMMASELLI

TAVOLA: Q03
ELABORATO: ESPROPRI
Piano particellare Esecutivo - tav 3d/4
SCALA: 1:500

Rev.	Descrizione	Redatto	Data	Verificato	Data	Approvato	Data
A	Prima emissione	G.Iacco	10/2024	G.Iacco	10/2024	G. Pace	10/2024
B	Revisione	G.Iacco	02/2026	G.Iacco	02/2026	G.Pace	02/2026