


STAZIONE DI PESCARIELLO  
Km 39+927

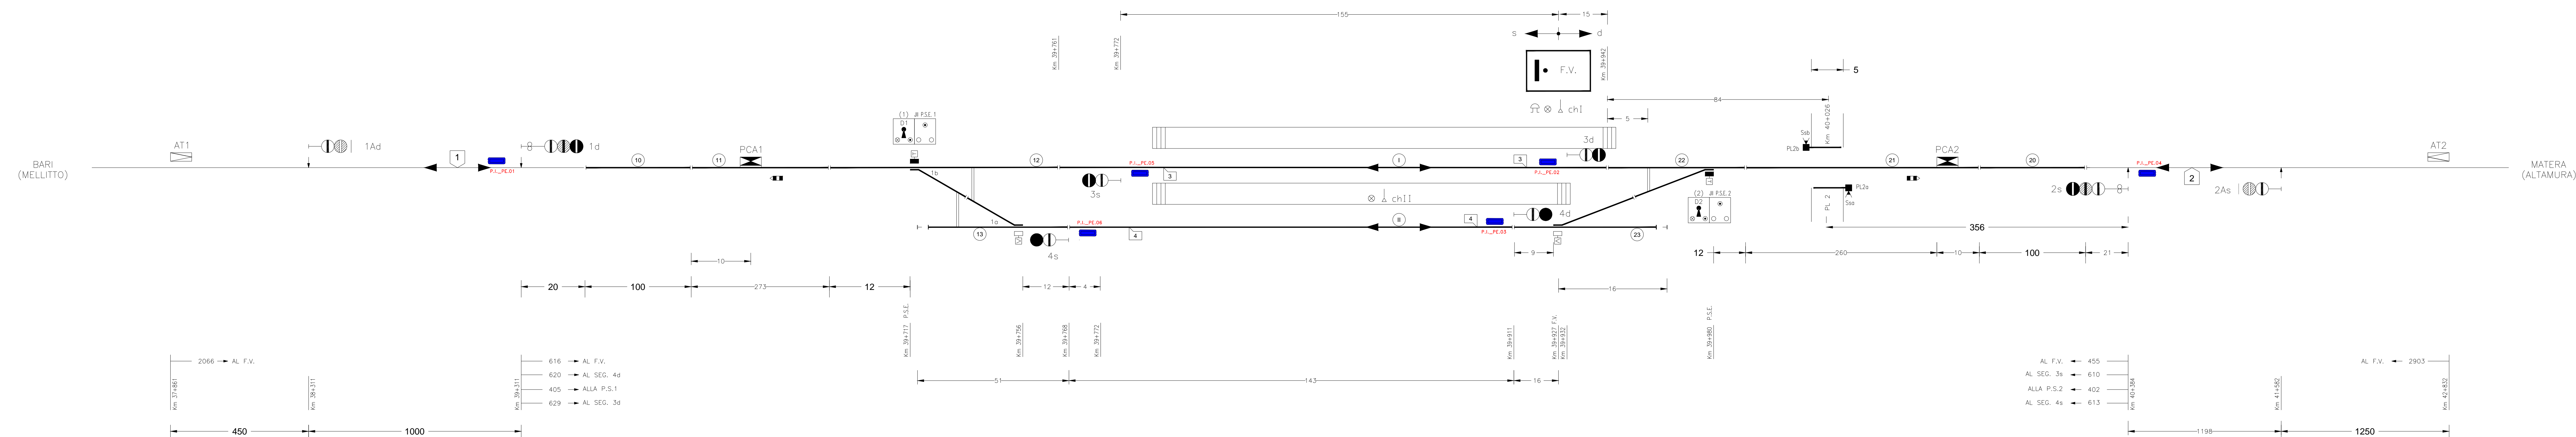

- 616 → AL F.V.
- 620 → AL SEG. 4d
- 405 → ALLA P.S.1
- 629 → AL SEG. 3d

- AL F.V. ← 455
- AL SEG. 3s ← 610
- ALLA P.S.2 ← 402
- AL SEG. 4s ← 613

xx\_yy.zz { xx : nome P.I.  
yy : nome stazione  
xx : numero P.I.  
P.I. : Punto Informativo



Ferrovie Appulo Lucane s.r.l.  
REGIONE PUGLIA - ASSESSORATO ALLE  
INFRASTRUTTURE STRATEGICHE E MOBILITA'  
Dellberg G.R. n°547 del 02/04/2014

INTERVENTI INFRASTRUTTURALI, TECNOLOGICI  
E SUL MATERIALE ROTABILE  
PER PROMUOVERE L'INTERMODALITA' E LA SICUREZZA  
DELL'ESERCIZIO FERROVIARIO

PROGETTO PRELIMINARE

Progettazione e Coordinamento  
**FERROTRAMVIARIA engineering**  
FERROTRAMVIARIA ENGINEERING SPA  
00162 ROMA P. WINCKELMANN 12  
70128 BARI VIA MARCONI 161  
P.IVA 00898931001  
DIRETTORE TECNICO  
ING. BERNARDO GIRELLI

LAVORI DI ATTREZZAGGIO FUNZIONALE DEL  
SISTEMA TRAIN STOP DI TERRA E DI BORDO  
PER LA LINEA FERROVIARIA BARI - MATERA E  
PER LA TRATTA ALTAMURA - GRAVINA DELLA  
LINEA ALTAMURA - AVIGLIANO LUCANIA

Piano schematico attrezzato  
Stazione di Pescariello

SCALA	DATA E AGGIORNAMENTI	
0	30/07/2014	
1	07/08/2014	

FILES: BK0M-PSA-09-A-1.DWG    REDAZIONE    ING. DOMENICO VALENTE    DATA EMISSIONE    07/08/2014

BGM\_PSA\_09\_A\_1