
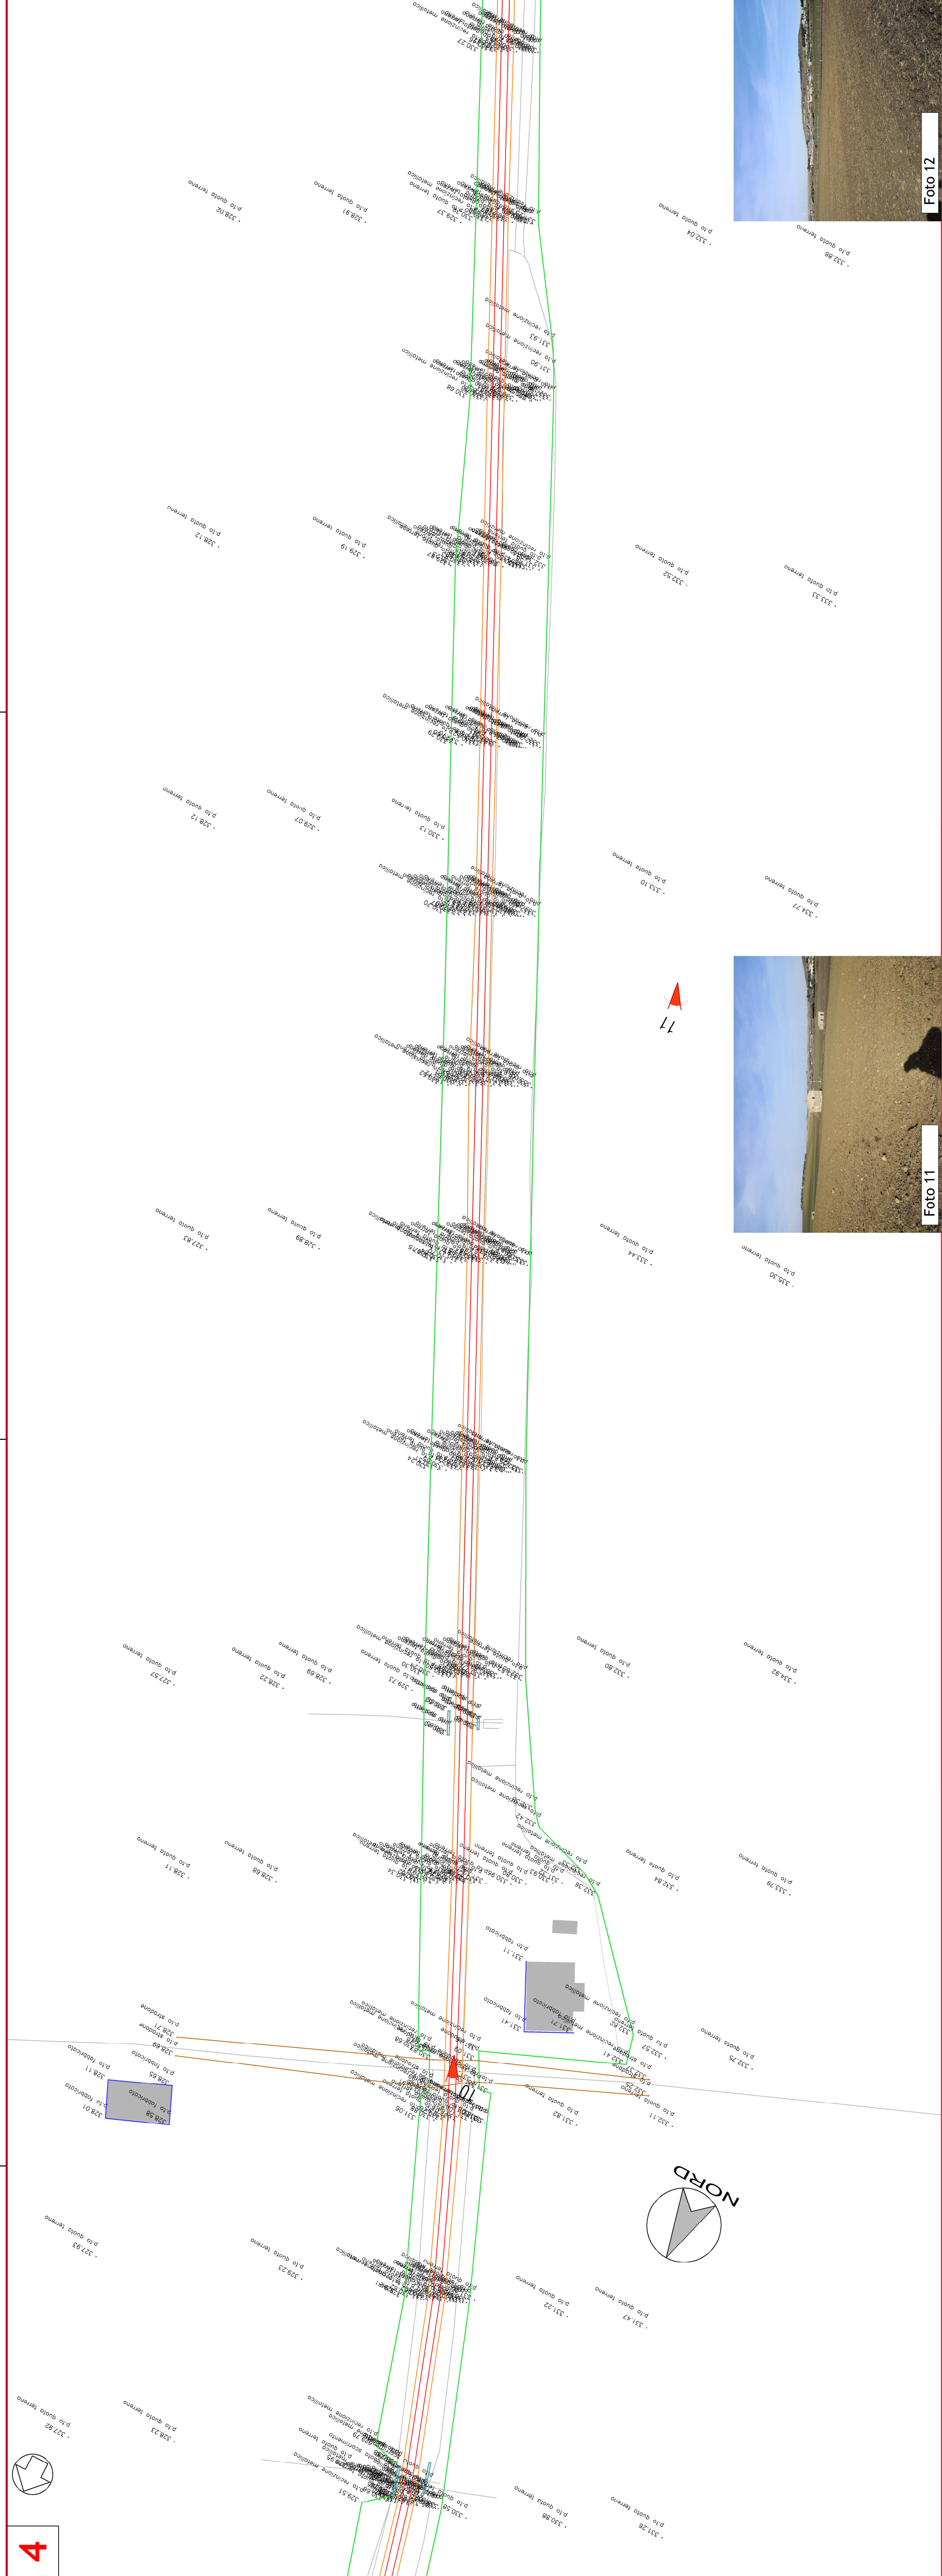


LEGENDA

- Rotole binari
- Limite piattaforma
- Fabbricati
- Recinzione
- Strada sterrata
- Strada asfaltata
- Canalette rettangolari
- Canaletta trapezoidale
- Marciapiede
- Basamenti in cls
- Spallette in cls
- Punti rilievo
- Punti di ripresa fotografici

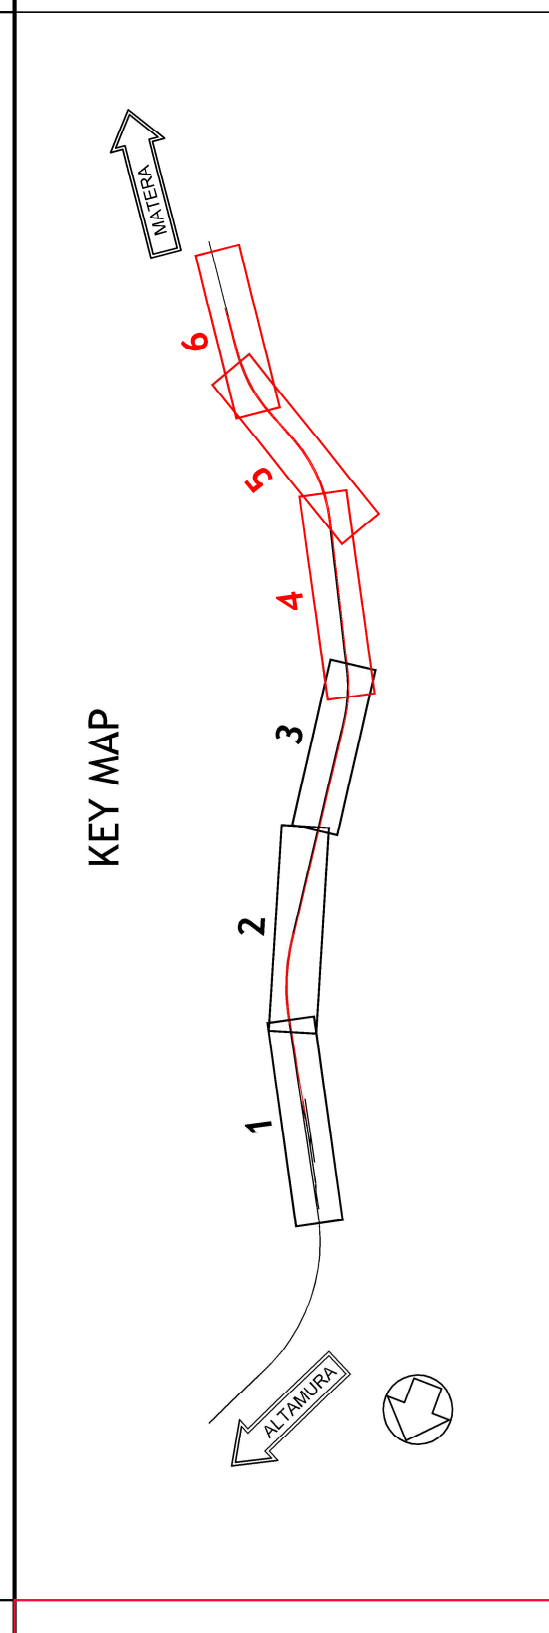

FERROVIE APPULO LUCANE

RADDOPPIO SELETTIVO IN CORRISPONDENZA DELLA STAZIONE DI VENUSIO PER L'INCROCIO DINAMICO DEI TRENI

- PROGETTO DEFINITIVO -

5.2

RILIEVO TOPOGRAFICO E FOTOGRAFICO PARTE 2

Scala: 1:500

Completato: 15/05/2012

Progettazione: ETACONS

Consulenza: FERROVIE APPULO LUCANE S.R.L.

Primo Staff