
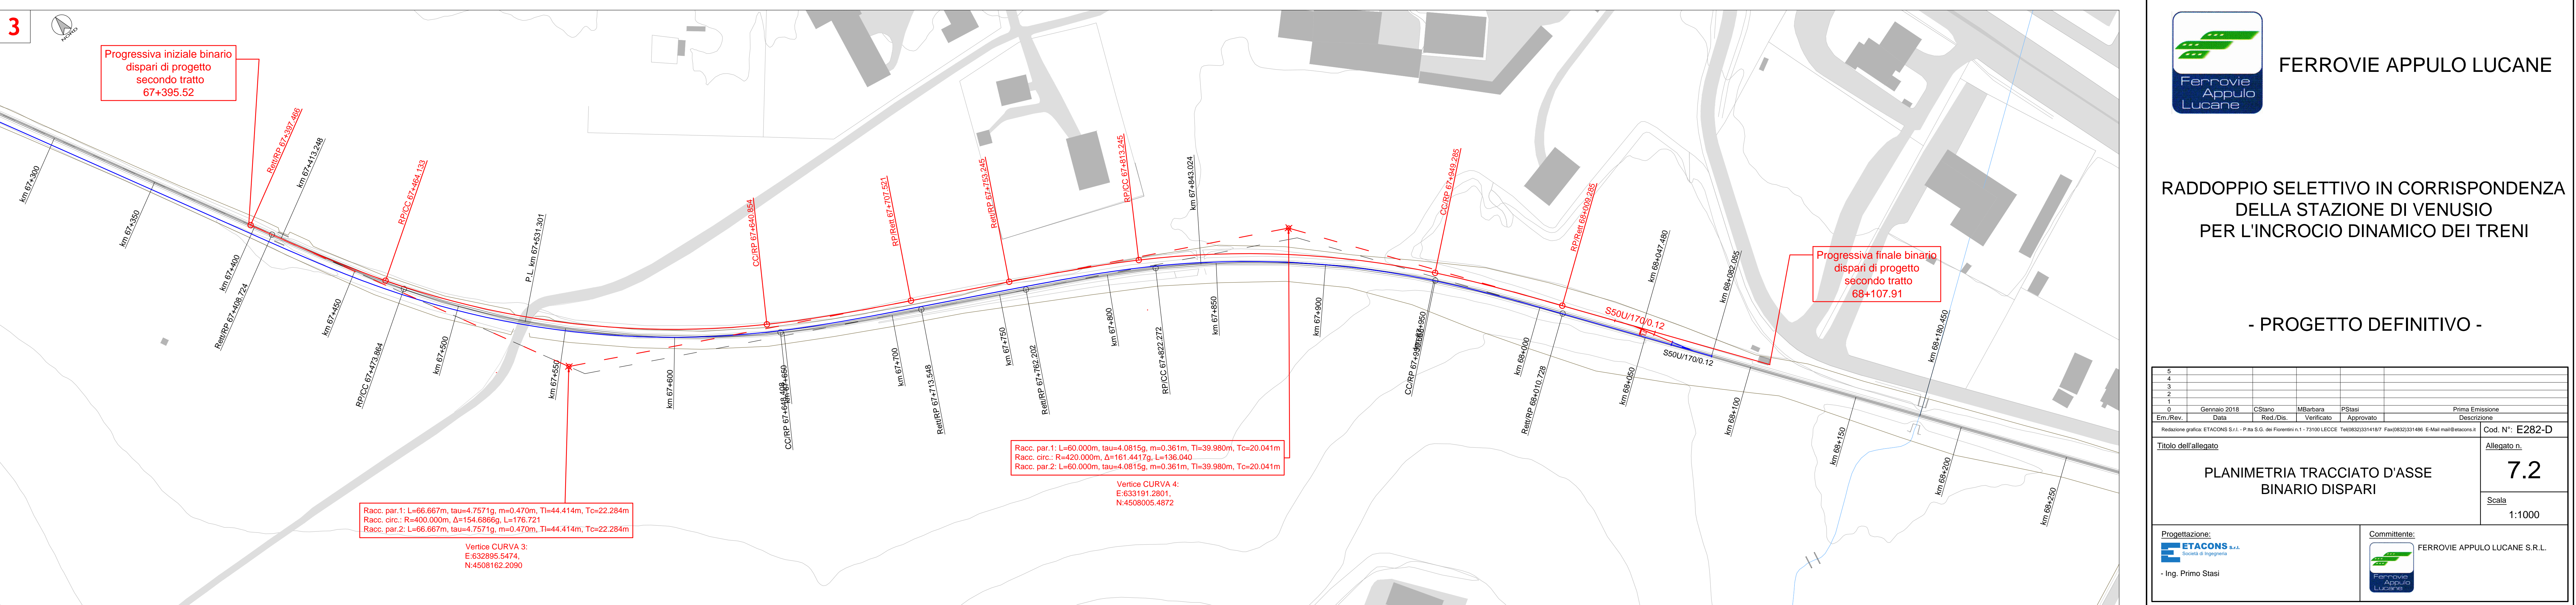


**Legenda**

- Tracciato Attuale
- Tracciato binario pari di progetto
- Tracciato binario dispari di progetto

**PIANTA CHIAVE**

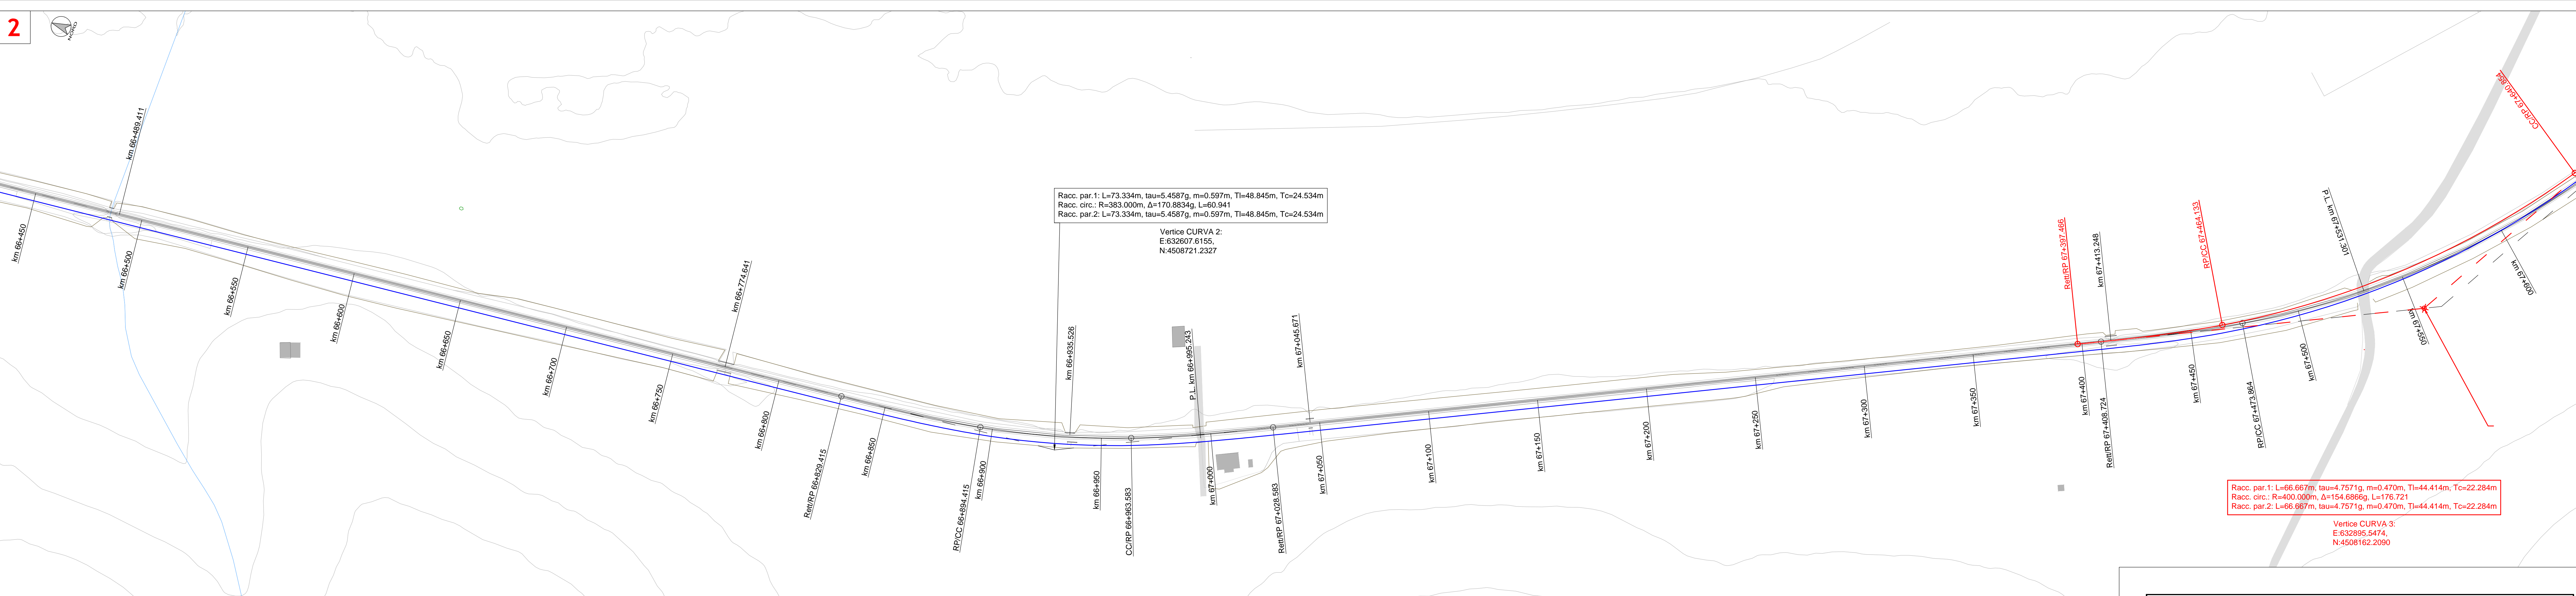

**FERROVIE APPULO LUCANE**

**RADDOPPIO SELETTIVO IN CORRISPONDENZA DELLA STAZIONE DI VENUSIO PER L'INCROCIO DINAMICO DEI TRENI**

**- PROGETTO DEFINITIVO -**

Rev.	Data	Disegnato	Verificato	Approvato	Descrizione
0	Gen 2018	Cibano	Milanesi	Pisani	Prima Emissione

Redazione grafica: ETACONS S.r.l. - P.le S.G. dei Poverelli n. 1 - 73100 LECCO - Tel: 0323314187 Fax: 0323314188 E-Mail: mail@etacons.it Cod. N°: E282-D

Titolo dell' allegato: **PLANIMETRIA TRACCIATO D'ASSE BINARIO DISPARI** Allegato n. **7.2**

Scala: **1:1000**

Progettazione: **ETACONS S.r.l.** Società di Ingegneria  
 - Ing. Primo Stasi

Committente: **FERROVIE APPULO LUCANE S.R.L.**