
 
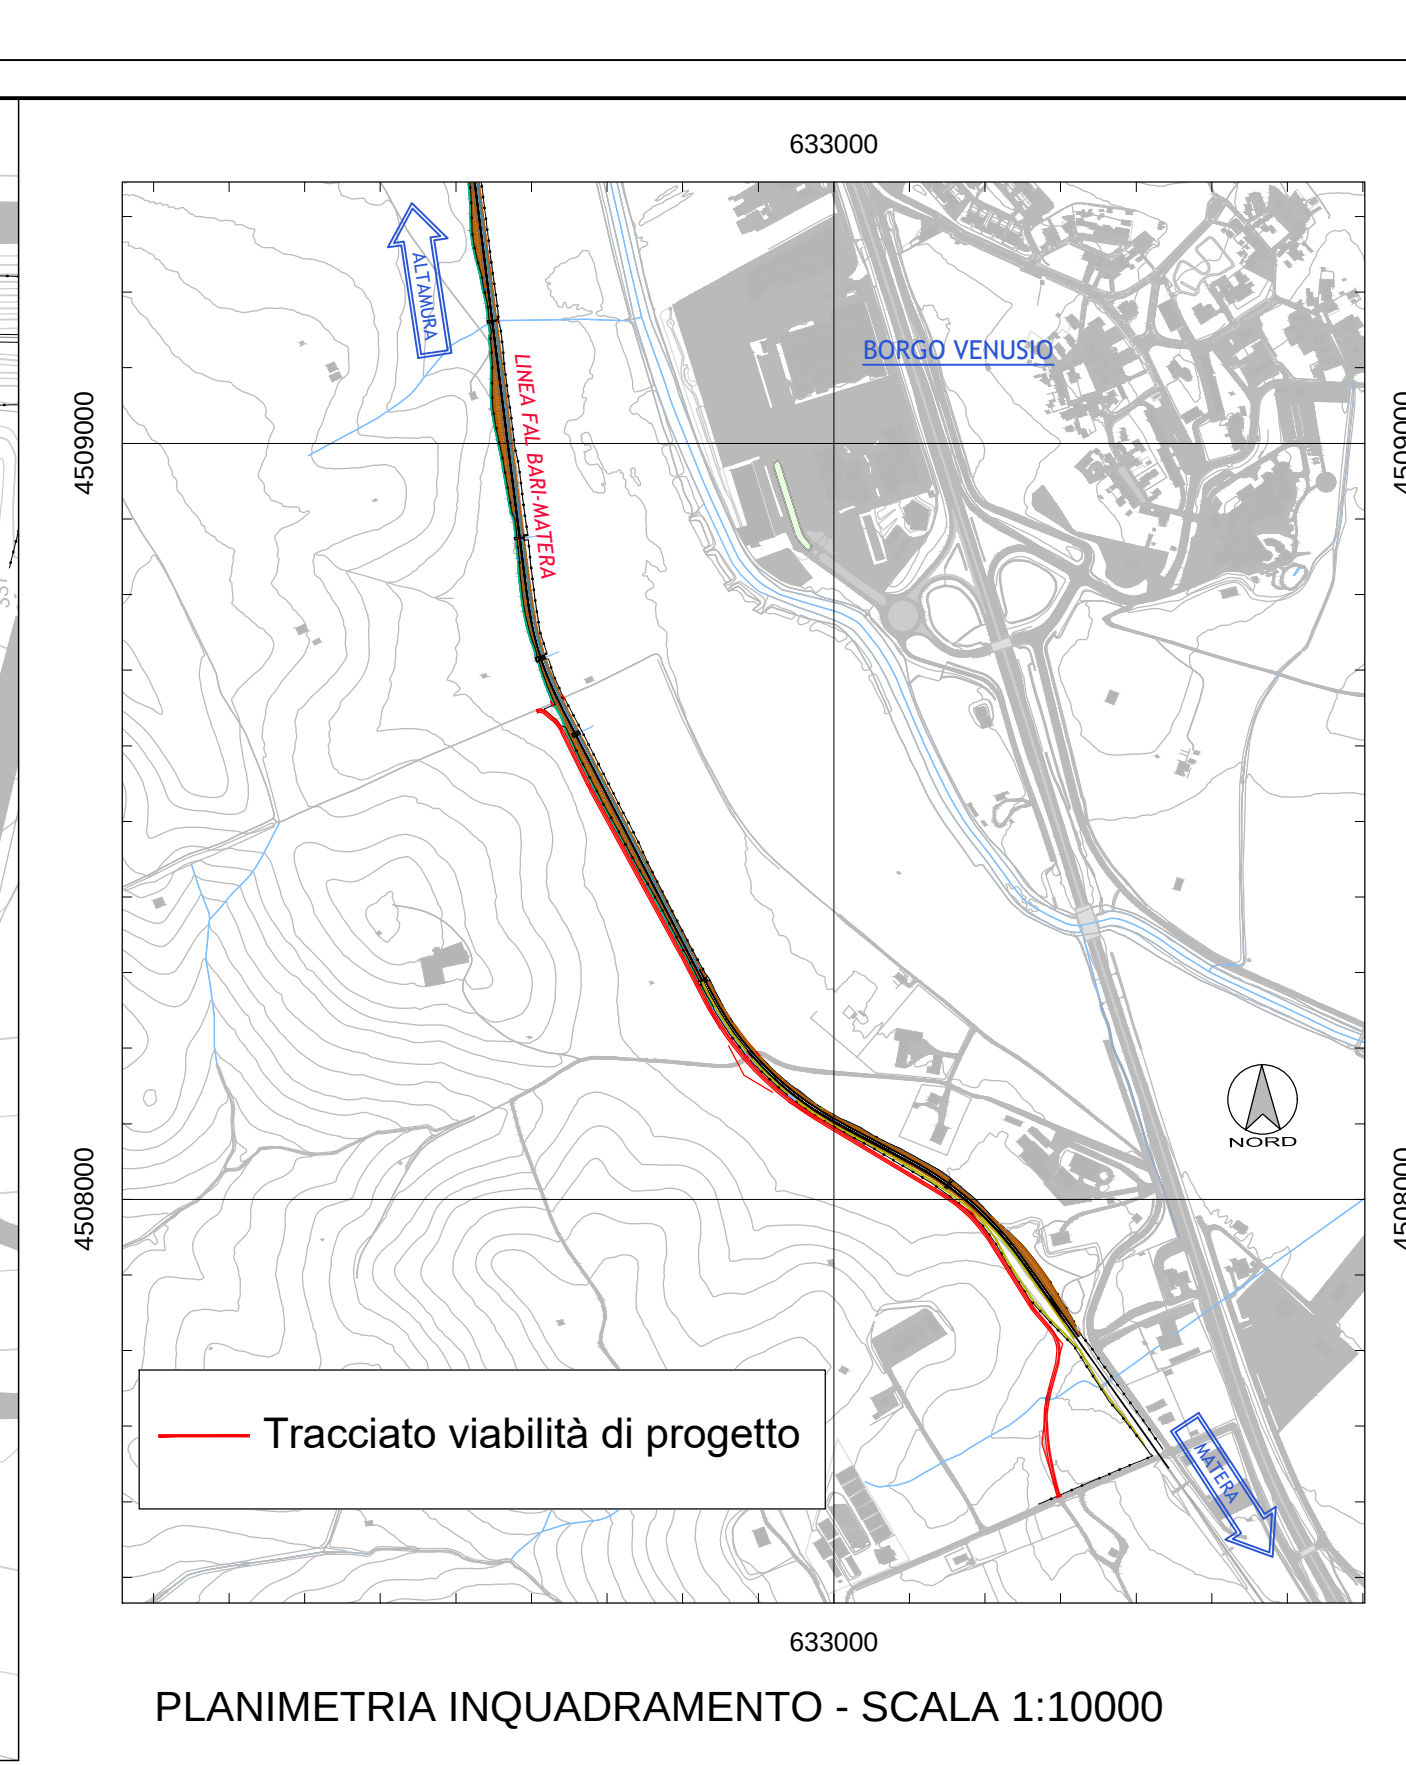


 

FERROVIE APPULO LUCANE

RADDOPPIO SELETTIVO IN CORRISPONDENZA DELLA STAZIONE DI VENUSIO PER L'INCROCIO DINAMICO DEI TRENI

- PROGETTO DEFINITIVO -

VIABILITA' DI PROGETTO PER SOPPRESSIONE P.L.

Allegato n. 16

Scale 1:1000/1:100

Progettazione: ETACONS S.p.A. Società di Ingegneria

Comittente: FERROVIE APPULO LUCANE S.R.L.

Inq. Primo Stasi