


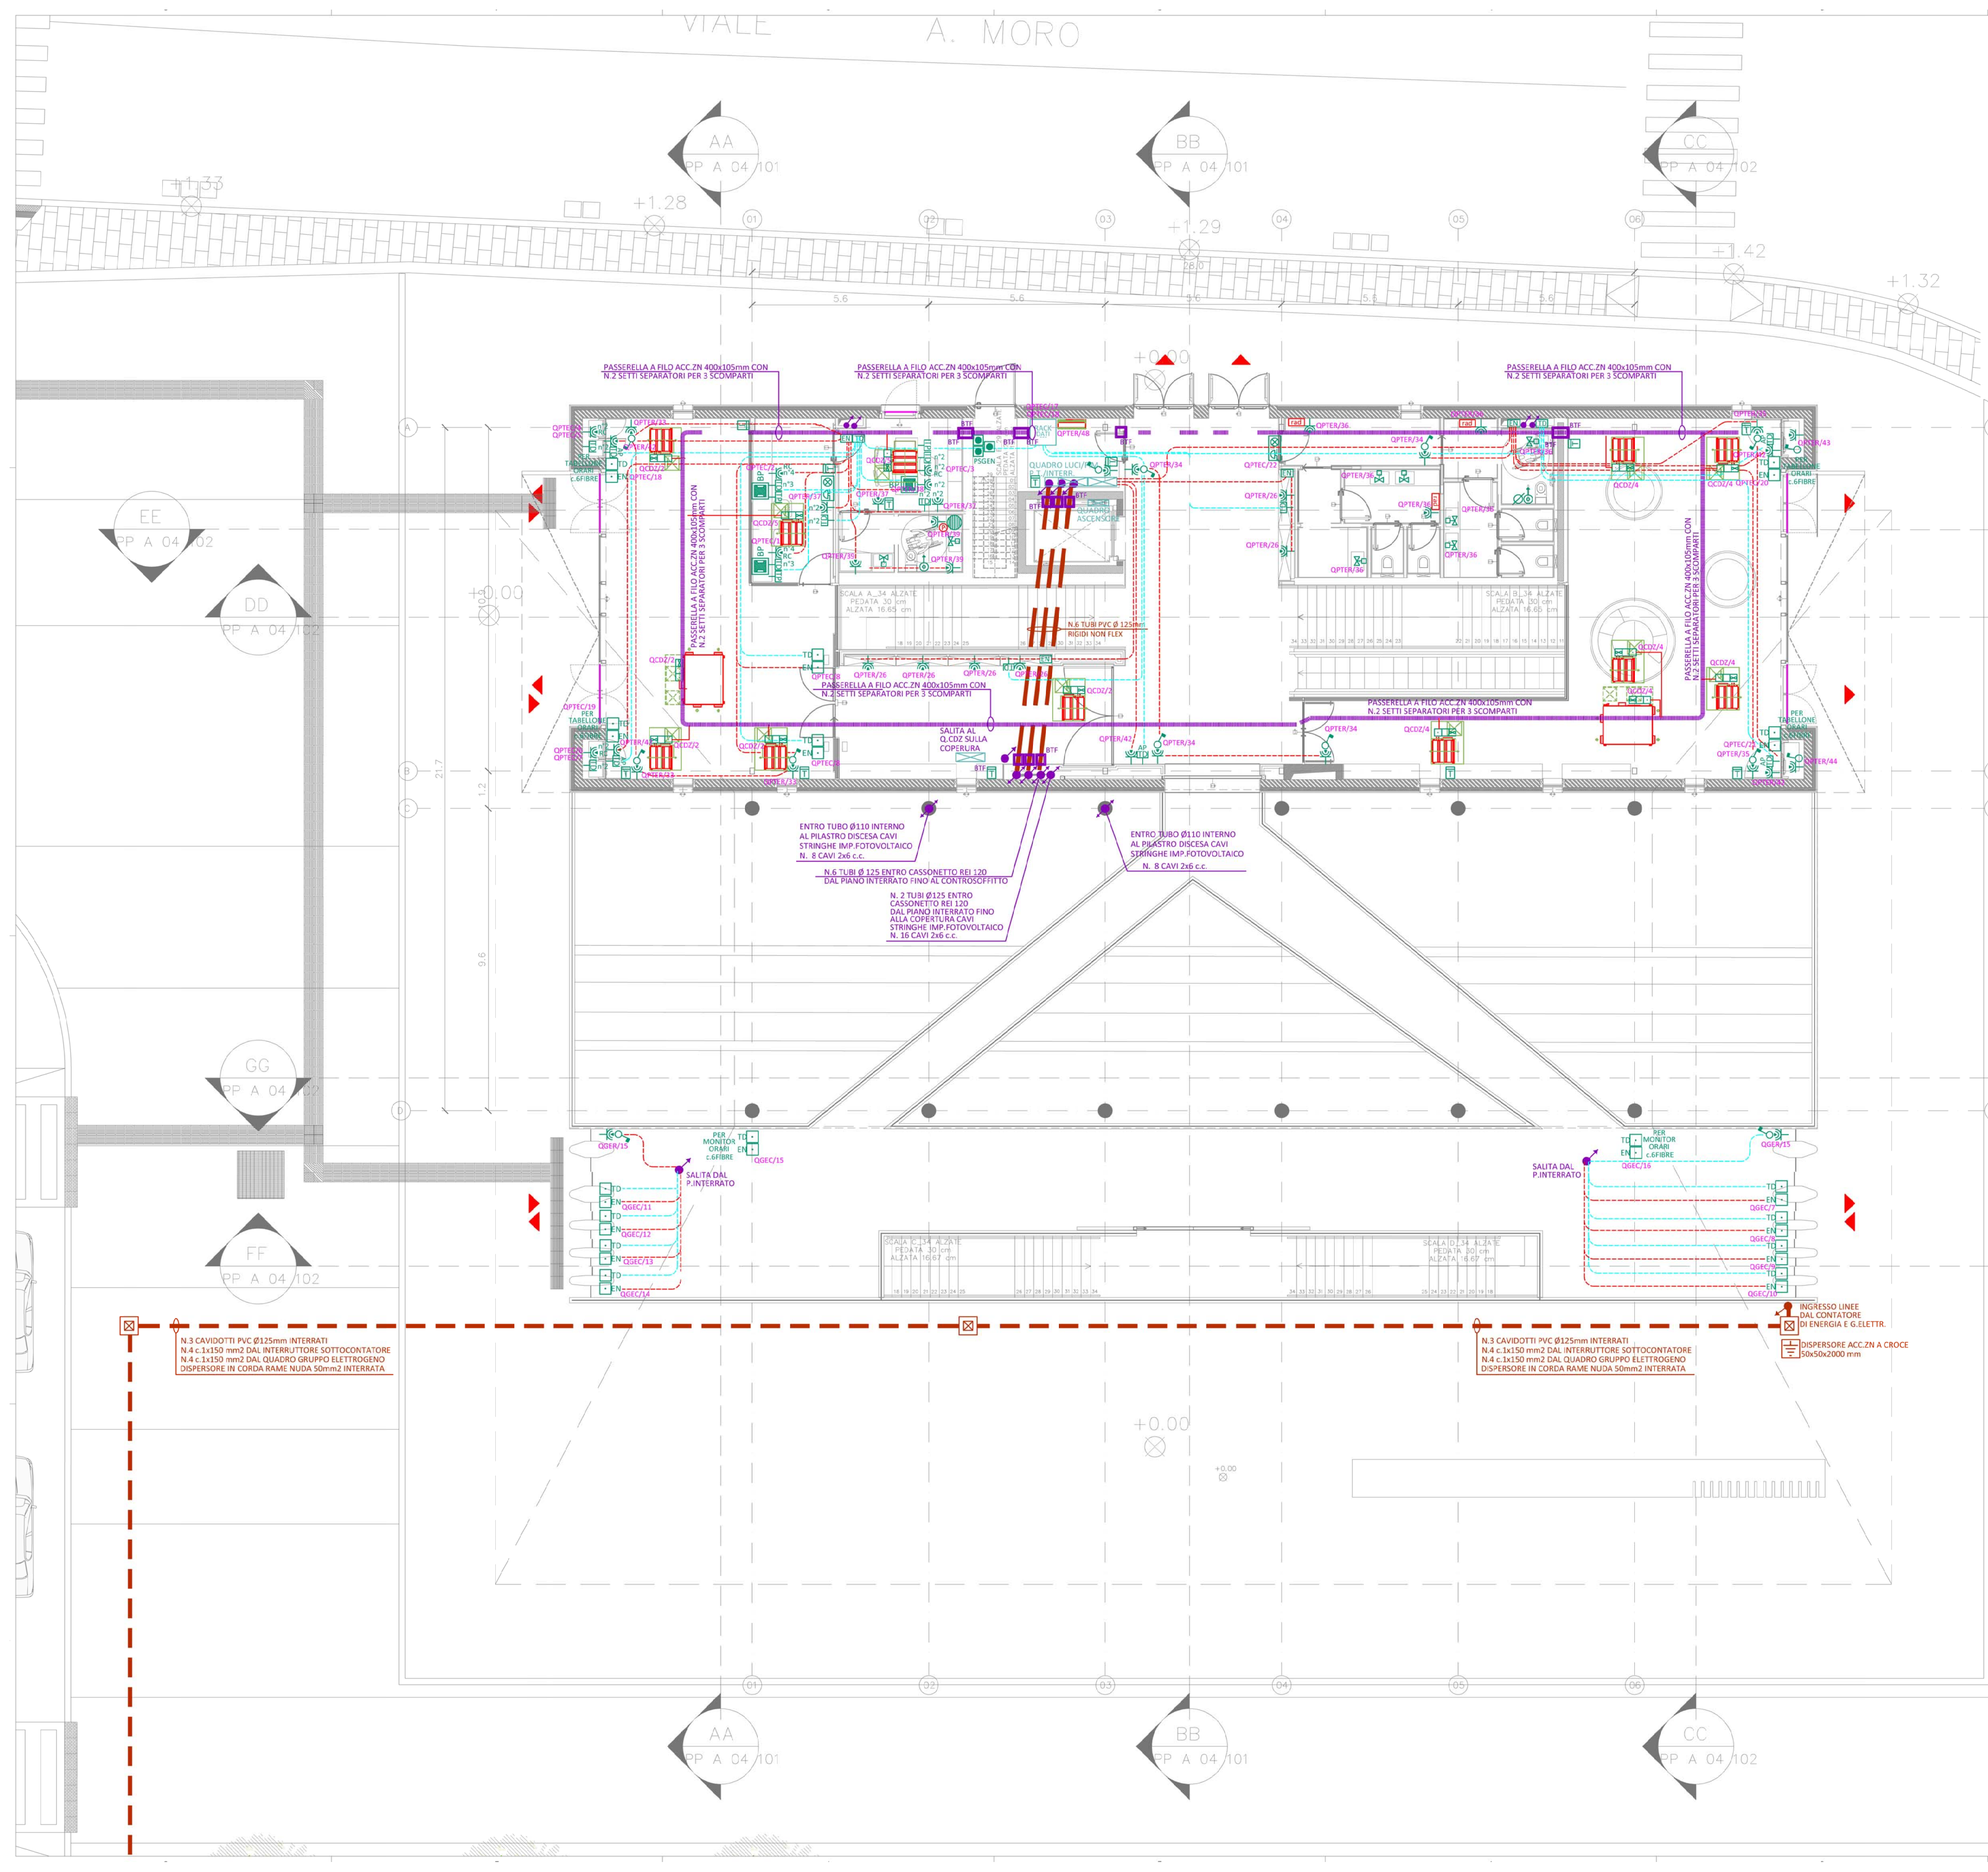

SIMBOLO	DESCRIZIONE
	Quadro elettrico di protezione e sezionamento
	Percorso passerella portacavi a filo in acc.zn.
	Barriera tagliafuoco REI 120 da prevedere sul passaggio cavi di attraversamento di pareti o sale delimitanti compartimenti
	Montante cavi ascendenti o discendenti
	Montante cavi passanti
	Presse universali Unel/bipasso 2x10-16A da incasso
	Presse universali Unel/bipasso 2x10-16A protette da interruttore magnetotermico 1x16A+na-3 kA da incasso
	Presse industriali Cee 2x16A+T con interruttore di blocco IP55 protetta con fusibili
	Presse industriali Cee 4x16A+T con interruttore di blocco IP55 protetta con fusibili
	Punto di allaccio per alimentazione di energia a 230 V
	Torretta sporgente a pavimento bifacciale
	Punto di allaccio a unità di condizionamento, alim. 230V con interruttore 2x16A per sezionamento locale + connessione cavo bus per la regolazione
	Riscaldatore elettrico acqua sanitaria
	Punto di alimentazione elettrovalvola per rubinetto con fotocellula
	Sonda di temperatura ambiente
	Armadio rack dati 42 unità
	Punto di allaccio per segnale rete dati in rame o fibra
	Connettori dati RJ45 UTP categoria 6
	Connettori dati RJ45 UTP categoria 6 predisposti per access point wifi

NOTE:
- LE SEZIONI E TIPOLOGIA DEI CAVI/CONDUTTORI DA UTILIZZARE SONO INDICATE SUGLI SCHEMI DEI QUADRI ELETTRICI
- PER LO SVILUPPO DEGLI IMPIANTI DI ENERGIA VEDERE SCHEMATICO MONTANTI DISEGNO N. PE.I.11.011
- PER LO SVILUPPO DEGLI IMPIANTI DI CABLAGGIO STRUTTURATO VEDERE SCHEMATICO MONTANTI DIS. N. PE.I.11.012

0 1m 2m 5m

FONDO EUROPEO DI SVILUPPO REGIONALE BASILICATA



MATERA 2019 CAPITALE EUROPEA DELLA CULTURA



COMMITTENTE:
LUCANE
Ferrovie Appulo Lucane

STAZIONE MATERA CENTRALE RISTRUTTURAZIONE EDILIZIA ED ADEGUAMENTO TECNOLOGICO

PROGETTO ARCHITETTONICO
30ERI
STEFANO BOERI ARCHITETTI
via Gaetano Donizetti, 4
20122 Milano
t +39 0255014101
f +39 0236769185

PROGETTO STRUTTURE
sce
SCE Project
viale Sarca, 336/f
20126 Milano
t +39 0270006530
f +39 0271091187

PROGETTO IMPIANTI
ESA
engineering
ESA Engineering
Foro Buonaparte 76
20121 Milano
t +39 0289151638
f +39 0559029994

COST ANALYSIS
Global Assistance Development S.r.l.
Via M. Quadrio 12
20154 Milano
t +39 0229005672
f +39 026550517

H	
G	
F	
E	
D	
C	
B	
A	
revisione	data
emissione	16.04.2018
livello	
PROGETTO ESECUTIVO	
elaborato	
STATO DI PROGETTO	
PIANTA PIANO TERRA - DISTRIBUZIONE IMPIANTI F.M. E CABLAGGIO STRUTTURATO	
commessa	
A - MTR	
scala	formato
1:100	A1
n. tavola	