


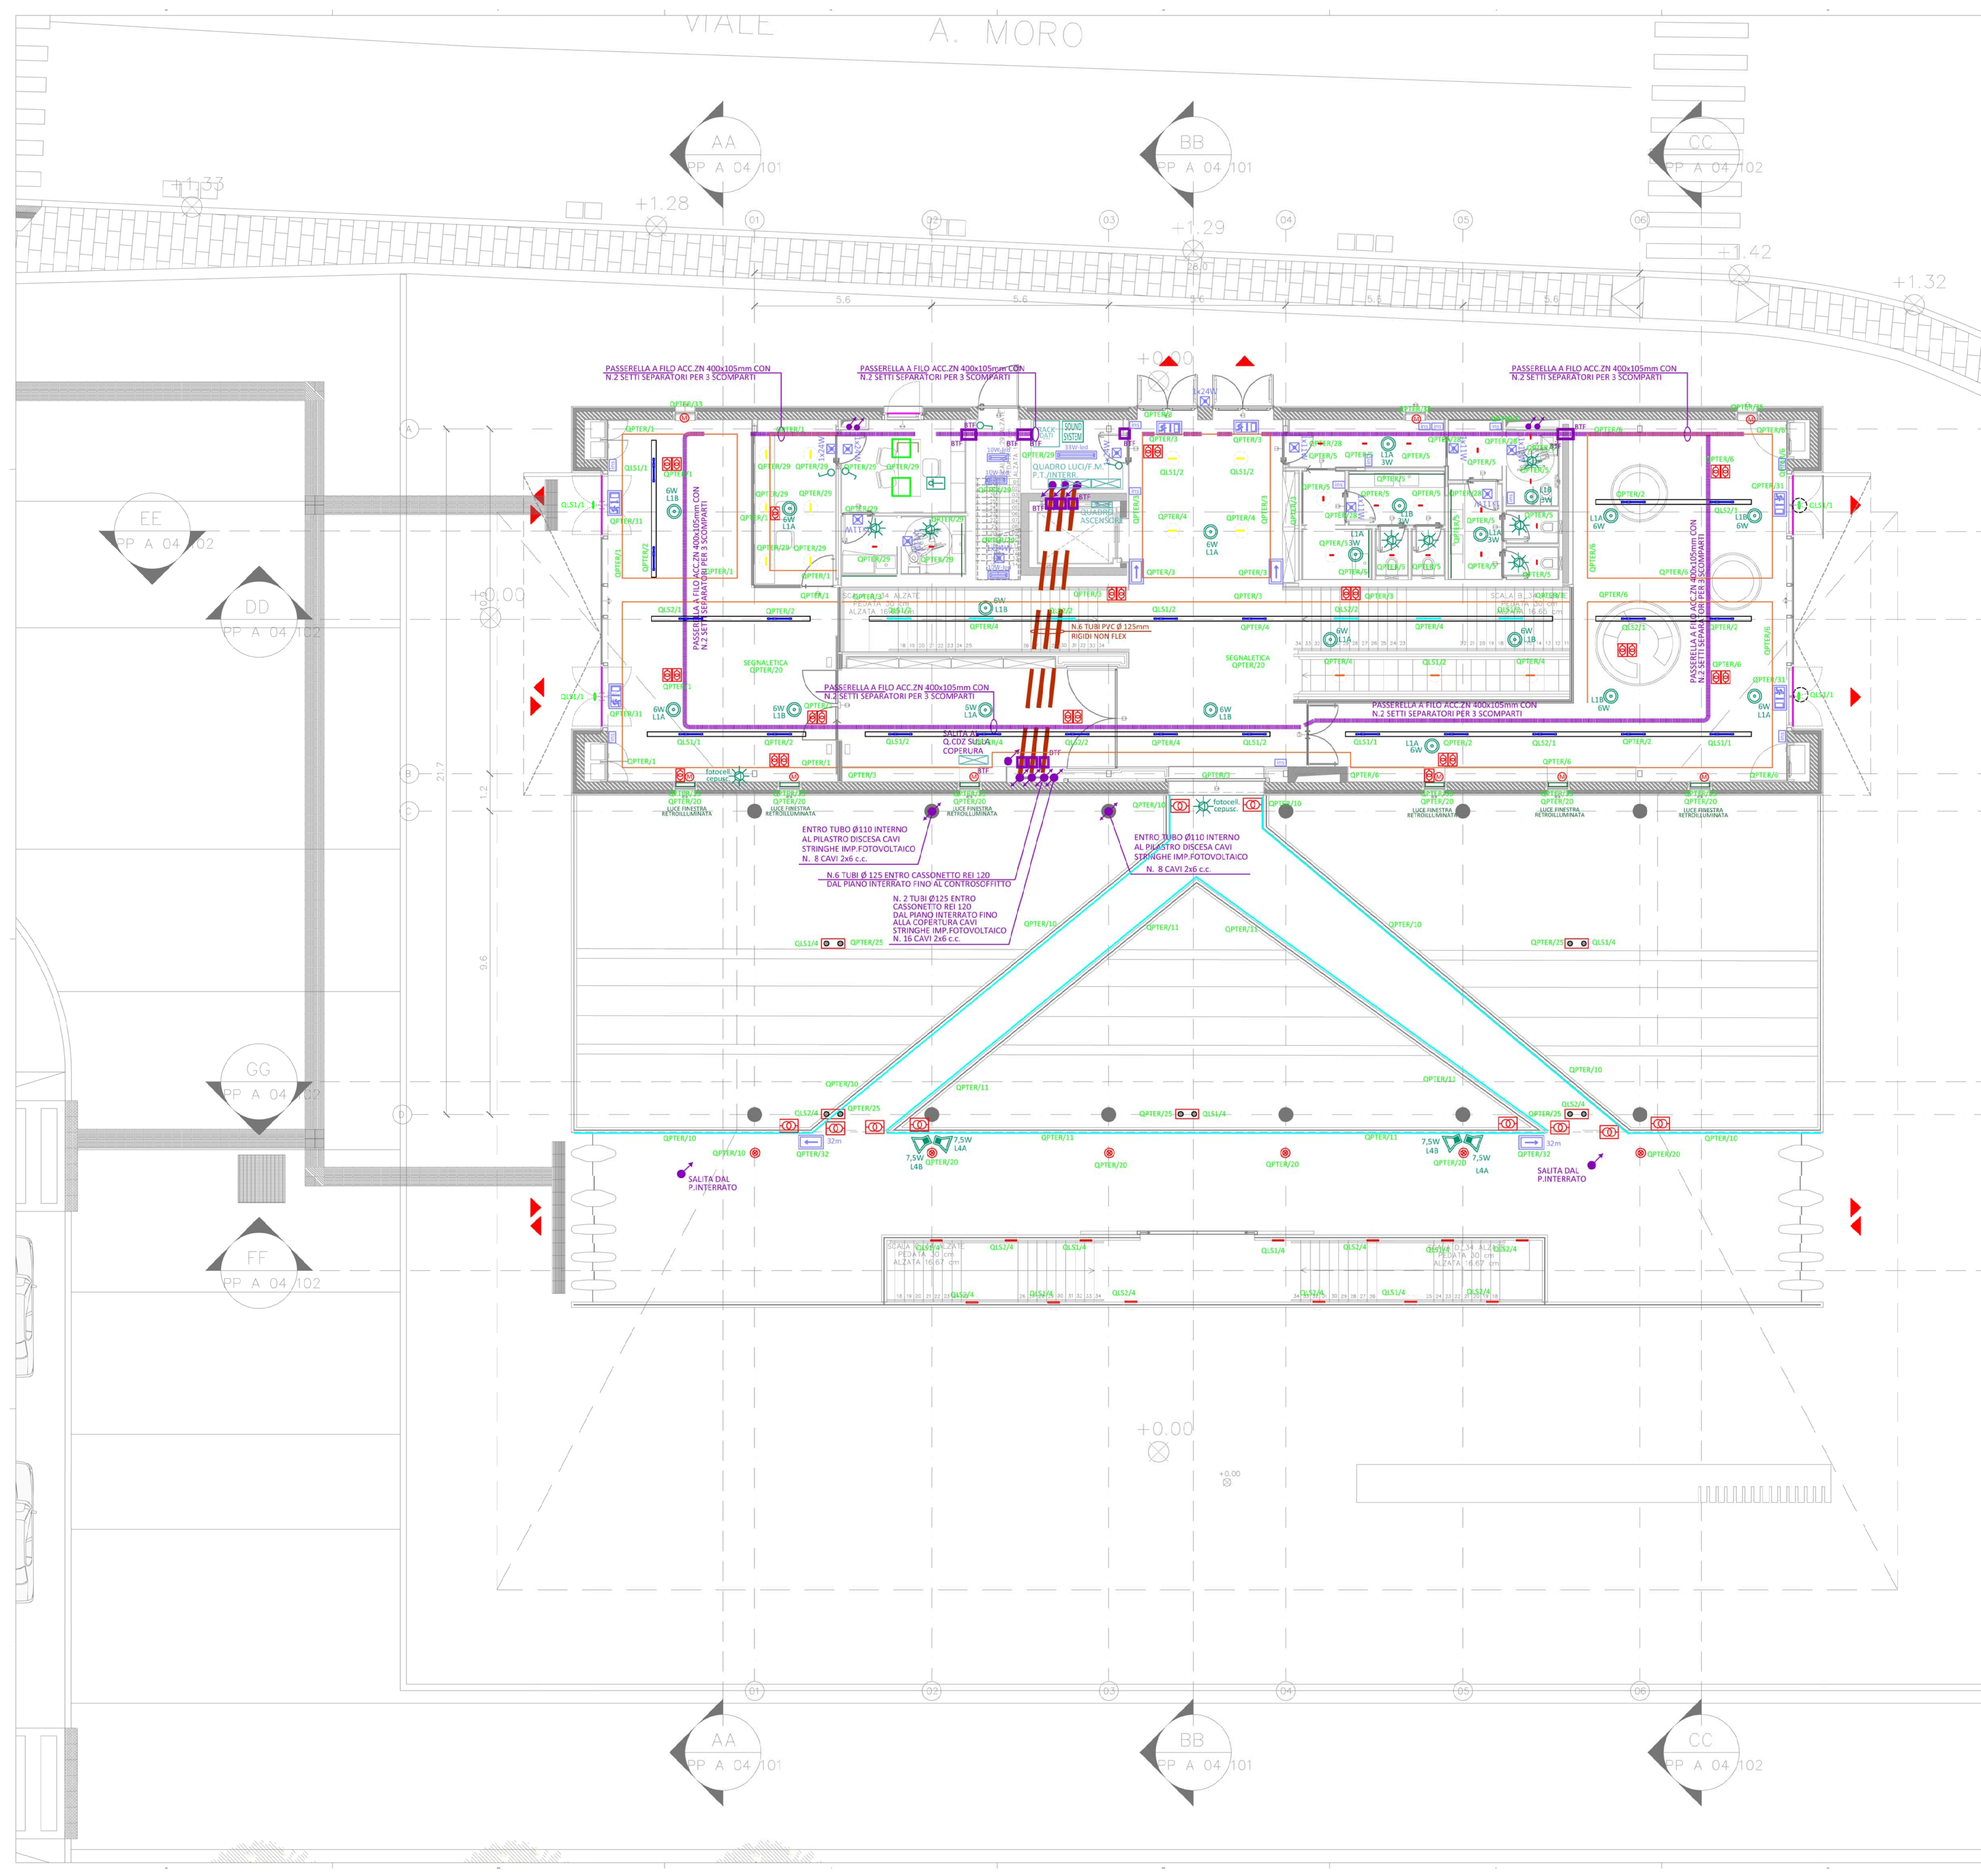

SIMBOLO	DESCRIZIONE	SIMBOLO	DESCRIZIONE
	Apparecchio illuminante tipo "A" - incasso minima 5 celle fonte luminosa a led, potenza totale 15W-230V		Apparecchio illuminante tipo "B" - sospensione a 4 elementi ottici fonte luminosa a led, potenza totale 10,2W-230V
	Apparecchio illuminante tipo "C" - montato a plafone, quadrato dim. 60x60, fonte luminosa a led, potenza totale 30,4W		Apparecchio illuminante tipo "D" - modulo angolare luminoso dim. 60x60x60x75, fonte luminosa a led, potenza totale 22,6W
	Apparecchio illuminante tipo "E" - modulo luminoso lineare dim. 239x32x7, fonte luminosa a led, potenza totale 42,8W		Apparecchio illuminante tipo "F" - modulo luminoso lineare dim. 119x32x7, fonte luminosa a led, potenza totale 22,6W
	Apparecchio illuminante tipo "G" - strip led potenza 19,3W/m fissato all'interno di profilo in alluminio con diffusore opale		Apparecchio illuminante tipo "H" - strip led potenza 14,4W/m fissato all'interno di profilo in alluminio con diffusore opale
	Apparecchio illuminante tipo "I" - incasso minima 10 celle fonte luminosa a led, potenza totale 24,5W		Apparecchio illuminante tipo "J" - modulo orientabile con fonte luminosa a led, potenza totale 24,5W per alloggiamento profilo in alluminio da incasso, angolo di emissione 34°
	Apparecchio illuminante tipo "K" come "J" con angolo di emissione 48°		Accessorio tipo "G" - profilo in alluminio per alloggiamento apparecchi "F" e "I" colore nero in esecuzione da incasso a griglia
	Apparecchio illuminante tipo "M" - incasso rettangolare IP65 con fonte luminosa a led, potenza totale 24,4W, montato incassato entro canale in acciaio verniciato di colore nero, dim. 120x120 mm		Apparecchio illuminante tipo "N" - incasso rettangolare IP65 con fonte luminosa a led, potenza totale 11,8W, montato incassato entro cartongesso
	Apparecchio illuminante tipo "O" - per illuminazione continua lineare, fonte luminosa a led, potenza totale 6,5W/m, IP68 con schermo diffusore opale		Apparecchio illuminante tipo "P" - proiettore da incasso a pavimento entro controsoffitto IP68, con fonte luminosa a led, potenza totale 24,4W
	Apparecchio illuminante tipo "Q" - proiettore ottico flood 48" IP67 con fonte luminosa a led, potenza totale 39,6W		Apparecchio illuminante tipo "R" - modulo da esterno wall washer IP con fonte luminosa a led, potenza totale 7,4W per fissaggio su davanzale finestra
	Collegamento a motorizzazione tenda avvolgibile		Collegamento a cartello indicatore luminoso

NOTE:
LE SEZIONI E TIPOLOGIA DEI CAVI/CONDUTTORI DA UTILIZZARE SONO INDICATE SUGLI SCHEMI DEI QUADRI ELETTRICI
PER LO SVILUPPO DEGLI IMPIANTI DI ENERGIA VEDERE SCHEMATICO MONTANTI DISEGNO N. PE.11.011
PER LO SVILUPPO DEGLI IMPIANTI DI DIFFUSIONE SONORA VEDERE SCHEMATICO MONTANTI DISEGNO N. PE.11.016



MATERA 2019 CAPITALE EUROPEA DELLA CULTURA

COMMITTEE

STAZIONE MATERA CENTRALE
RISTRUTTURAZIONE EDILIZIA ED ADEGUAMENTO TECNOLOGICO

PROGETTO ARCHITETTONICO
30ERI
STEFANO BOERI ARCHITETTI
Via Gaetano Donizetti, 4
20122 Milano
t +39 0255014101
f +39 0236769185

PROGETTO STRUTTURE

PROGETTO IMPIANTI

COST ANALYSIS
Global Assistance Development S.r.l.
Via M. Quadrio 12
20154 Milano
t +39 0229005672
f +39 0265605017

H	
G	
F	
E	
D	
C	
B	
A	
revisione	data
emissione	16.04.2018
elaborato	
PROGETTO ESECUTIVO	
STATO DI PROGETTO	
PIANTA PIANO TERRA - DISTRIBUZIONE IMPIANTI DI ILLUMINAZ. E DIFFUSIONE SONORA	
commessa	
A - MTR	
scala	formato
1:100	A1
n. tavola	
PE_I	11 06