


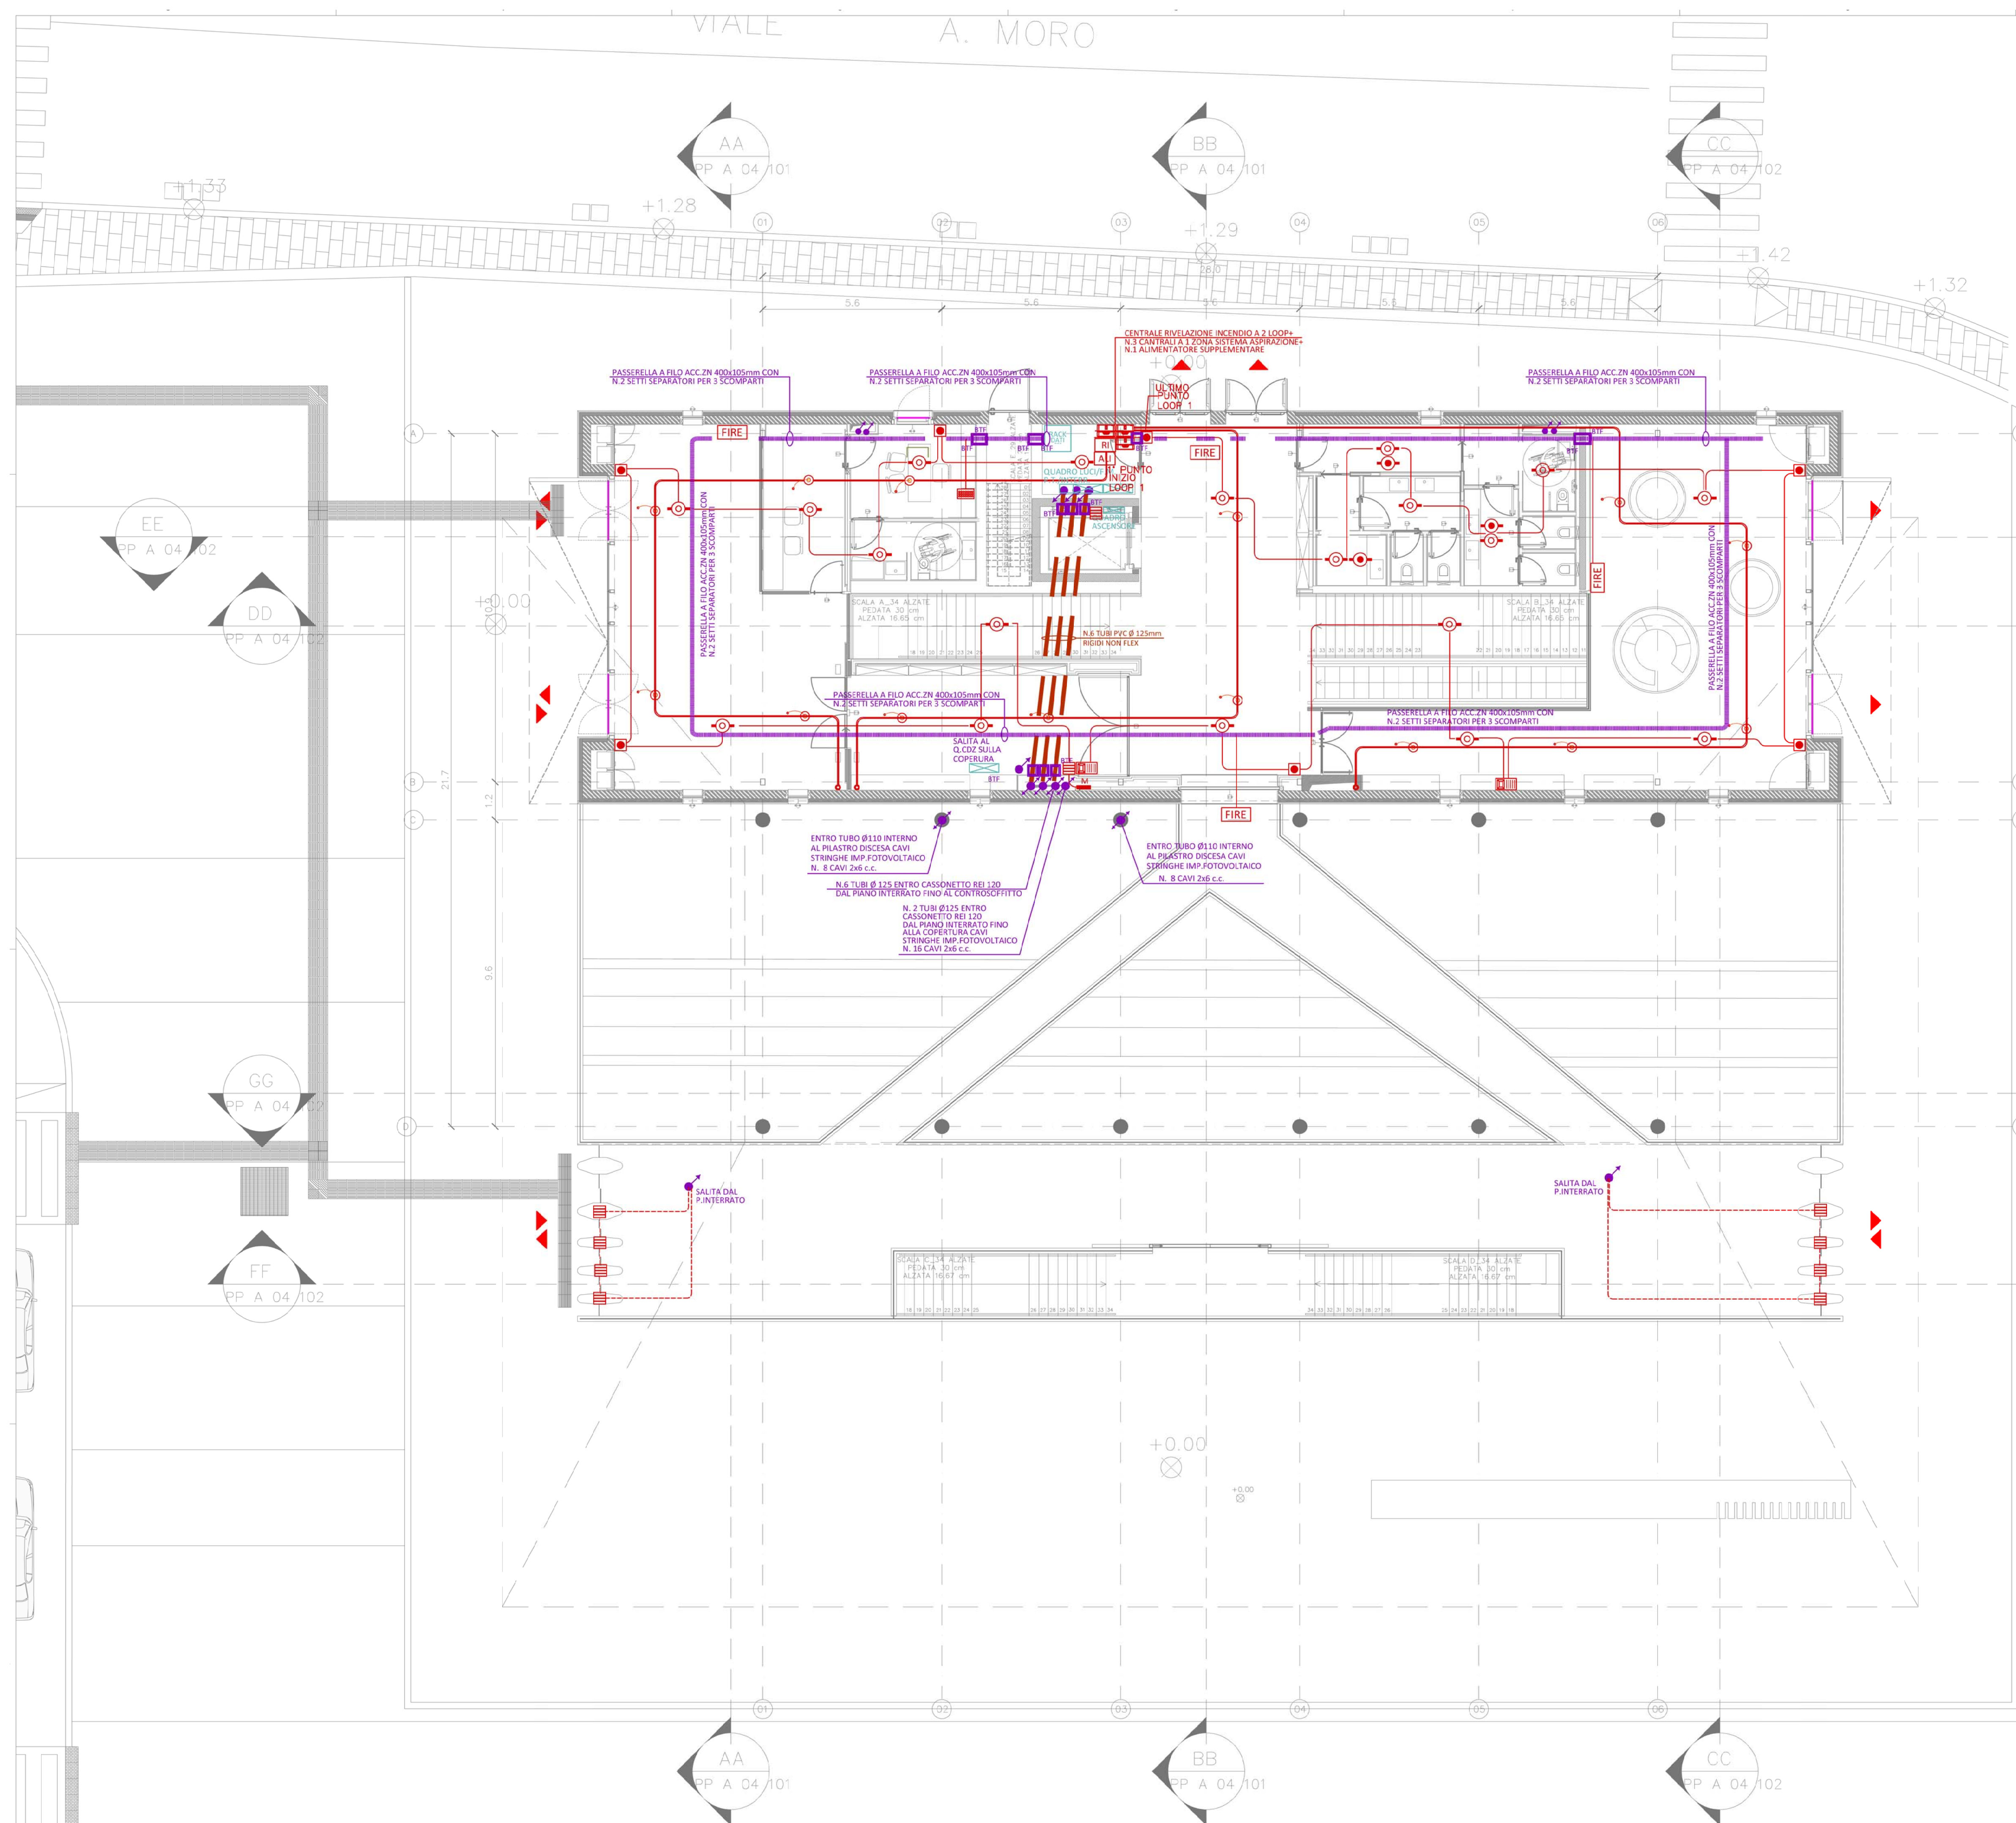

SIMBOLO	DESCRIZIONE
RI	Centrale di rivelazione incendio analogica indirizzata a 2 loop
ALI	Pannello alimentatore supplementare 24 V cc 5A controllato
	Pannello di riproduzione da remoto allarmi centrali antincendio
	Sensore ottico di fumo analogico a basso profilo indirizzabile Posato in ambiente
	Sensore ottico di fumo analogico a basso profilo indirizzabile Posato interno al controsoffitto con ripetitore di allarme esterno
	Sensore termico 78° analogico a basso profilo indirizzabile Posato in ambiente
	Pulsante analogico indirizzato a rottura vetro per segnalazione manuale incendio posato a parete h. 1,4 m
	Modulo analogico interfaccia indirizzata uscita o ingresso per tipologia vedi schematico montanti
FIRE	Cassonetto ottico-acustico di riproduzione visiva e sonora dell'allarme incendio, alm. 24 V cc su linea controllata
	Sirena allarme incendio indirizzata (alimentata da loop)
M	Elettromagnete di ritenuta porta alm. 24V cc con pulsante, per ripulimento compartimentazioni in caso d'incendio
	Sistema di rivelazione di fumo ad aspirazione e campionamento indirizzato: alimentato da loop con rivelatore laser - 1 zona
	Sistema ad aspirazione con tubo diam. 25 mm rosso e derivazione a T con capillare per aspirazione entro controsoffitto
SIFO	Centrale di rivelazione incendio per cavo termosensibile 88° a 2 zone
	Cavo termosensibile a 2 conduttori a temperatura di allarme prefissata 88°
RCO	Centrale di rivelazione monossido di carbonio del tipo 4-20 mA a 8 e 12 canali
	Rivelatore di monossido di carbonio CO in contenitore antipolvere IP55, 4-20 mA - alm. 24V cc

NOTE:
PER I COLLEGAMENTI AI COMPONENTI PER LA RIVELAZIONE INCENDI
UTILIZZARE CAVO TWISTATO/SCHERMATO 2x1,5 mm² R.F.30°
PER I COLLEGAMENTI AI COMPONENTI PER LA RIVELAZIONE CO
UTILIZZARE CAVO TWISTATO/SCHERMATO 3x1 mm² R.F.30°
PER LO SVILUPPO DEGLI IMPIANTI VEDERE SCHEMATICO MONTANTI
DISEGNO N. PE.I.11.013



FONDO EUROPEO DI SVILUPPO REGIONALE BASILICATA



MATERA 2019 CAPITALE EUROPEA DELLA CULTURA



COMMITTEE



STAZIONE MATERA CENTRALE
RISTRUTTURAZIONE EDILIZIA ED
ADEGUAMENTO TECNOLOGICO

PROGETTO ARCHITETTONICO

BOERI
STEFANO
BOERI
ARCHITETTI

Stefano Boeri Architeti
via Gaetano Donizetti, 4
20122 Milano
t +39 0255014101
f +39 0236769185

PROGETTO STRUTTURE

SCE Project
viale Sarca, 336/f
20126 Milano
t +39 0270006530
f +39 0271091187

PROGETTO IMPIANTI

ESA Engineering
Foro Buonaparte 76
20121 Milano
t +39 0289151638
f +39 0559029994

COST ANALYSIS

Global Assistance Development S.r.l.
Via M. Quadrio 12
20154 Milano
t +39 0229005672
f +39 0265560517

H	
G	
F	
E	
D	
C	
B	
A	
revisione	data
emissione	16.04.2018
livello	
PROGETTO ESECUTIVO	
elaborato	
STATO DI PROGETTO	
PIANTA PIANO TERRA - DISTRIBUZIONE	
IMPIANTO RIVELAZIONE INCENDIO	
commessa	
A - MTR	
scala	formato
1:100	A1
n. tavola	