


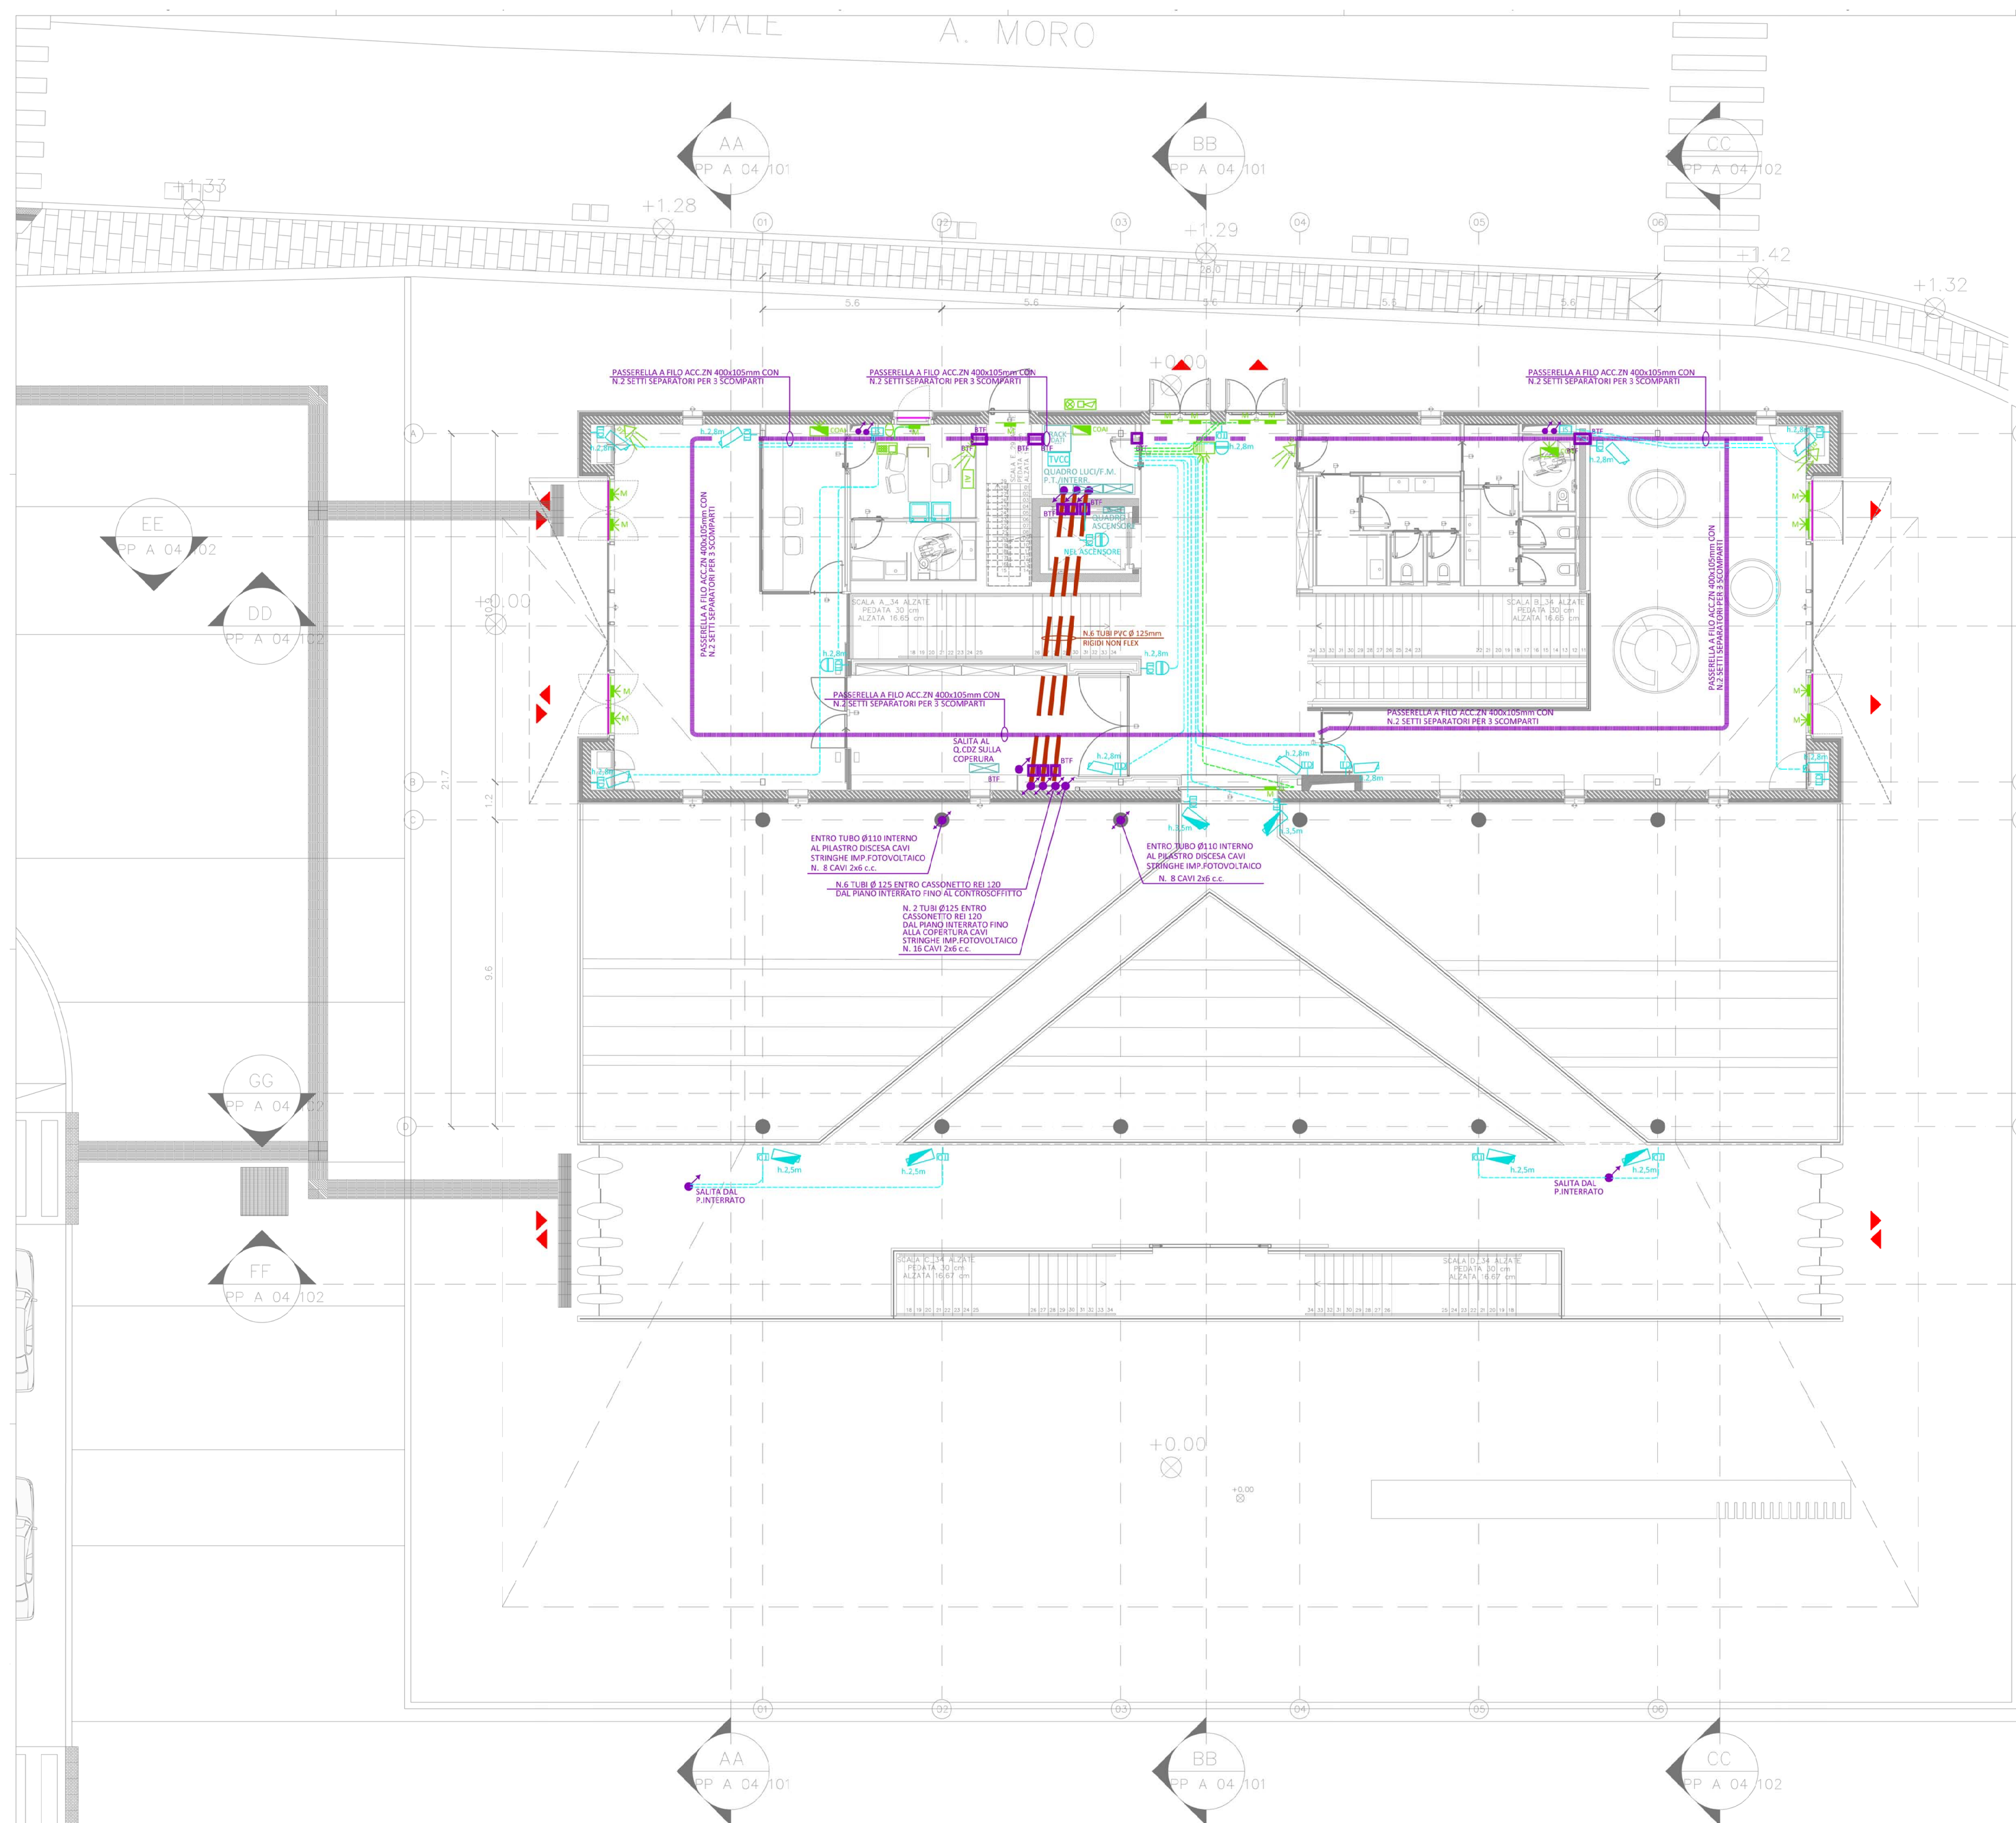

SIMBOLO	DESCRIZIONE
	Percorso passerella portacavi a filo in acc.zn.
	Barriera tagliafuoco REI 120 da prevedere sul passaggio cavi di attraversamento di pareti o solai delimitanti compartimenti
	Montante cavi ascendenti o discendenti
	Montante cavi passanti
	Centrale TV cc composta da n.3 videoregistratori di rete + n.1 switch PoE a 24 porte
	Monitor a led da 22" full HD
	Telecamera Mini Dome IP colori 4 Mpx con connettore RJ45 UTP
	Telecamera Bullet IP colori 4 Mpx con connettore RJ45 UTP
	Telecamera Bullet IP colori 3 Mpx con anticondensa con connettore RJ45 UTP
	Centrale antintrusione
	Tastiera di programmazione con display
	Inseritore lettore di tessere di prossimità a trasponder
	Concentratore di zona con modulo di espansione
	Contatto magnetico filare bianco per porte in metallo
	Rivelatore doppia tecnologia portata 12 m
	Rivelatore a tenda tripla tecnologia portata 3-12 m
	Concentratore di zona radio
	Contatto magnetico a onde radio
	Sirena con lampeggiante da esterno autoalimentata
	Sirena con lampeggiante da interno

NOTE:
PER LO SVILUPPO DEGLI IMPIANTI DI TVCC VEDERE SCHEMATICO MONTANTI DISEGNO N. PE.I.11.014
PER LO SVILUPPO DEGLI IMPIANTI ANTINTRUSIONE VEDERE SCHEMATICO MONTANTI D.S. N. PE.I.11.015

0 1m 2m 5m
1:100

FONDO EUROPEO DI SVILUPPO REGIONALE BASILICATA



MATERA 2019 CAPITALE EUROPEA DELLA CULTURA



COMMITTENTE



STAZIONE MATERA CENTRALE RISTRUTTURAZIONE EDILIZIA ED ADEGUAMENTO TECNOLOGICO

PROGETTO ARCHITETTONICO

STEFANO BOERI ARCHITETTI

Stefano Boeri Architetti
via Gaetano Donizetti, 4
20122 Milano
t +39 0255014101
f +39 0236769185

PROGETTO STRUTTURE

sce

SCE Project
viale Sarca, 336/f
20126 Milano
t +39 0270006530
f +39 0271091187

PROGETTO IMPIANTI

ESA engineering

ESA Engineering
Foro Buonaparte 76
20121 Milano
t +39 0289151638
f +39 0559029994

COST ANALYSIS

GAD

Global Assistance Development S.r.l.
Via M. Quadrio 12
20154 Milano
t +39 0229005672
f +39 0265560517

H	
G	
F	
E	
D	
C	
B	
A	
revisione	data
emissione	16.04.2018
livello	
PROGETTO ESECUTIVO	
elaborato	
STATO DI PROGETTO	
PIANTA PIANO TERRA - DISTRIBUZIONE	
IMPIANTI TVcc E ANTINTRUSIONE	
commessa	
A - MTR	
scala	formato
1:100	A1
n. tavola	