



MATERA 2019 CAPITALE EUROPEA DELLA CULTURA



COMMITTENTE



FERROVIE APPULO LUCANE
Corso Italia nr. 8
70123 Bari

STAZIONE MATERA CENTRALE
RISTRUTTURAZIONE EDILIZIA ED
ADEGUAMENTO TECNOLOGICO

PROGETTO ARCH



Boeri Architetti
Stefano Donizetti, 4
20122 Milano
+39 0255014101
+39 0236769185

PROGETTO STRUTTURE



SCE Project
viale Sarca, 336/f
20126 Milano
t +39 0270006530
f +39 0271091187

PROGETTO IMPIANTI



ESA Engineering
Foro Buonaparte 76
20121 Milano
t +39 0289151638
f +39 0559029994

COST ANALYSIS



Global Assistance Development S.r.l.
Via M. Quadrio 12
20154 Milano
t +39 0229005672
f +39 0265560517

H
G
F
E
D
C
B
A

revisione	data
emissione	16.04.2018

livello
PROGETTO ESECUTIVO


elaborato
STATO DI PROGETTO
SCHEMATICI MONTANTI DISTRIBUZIONE
IMPIANTO DI VIDEO SORVEGLIANZA TVcc

commessa
A - MTR

scala	formato
-	A3

n. tavola

PE_I 11 014

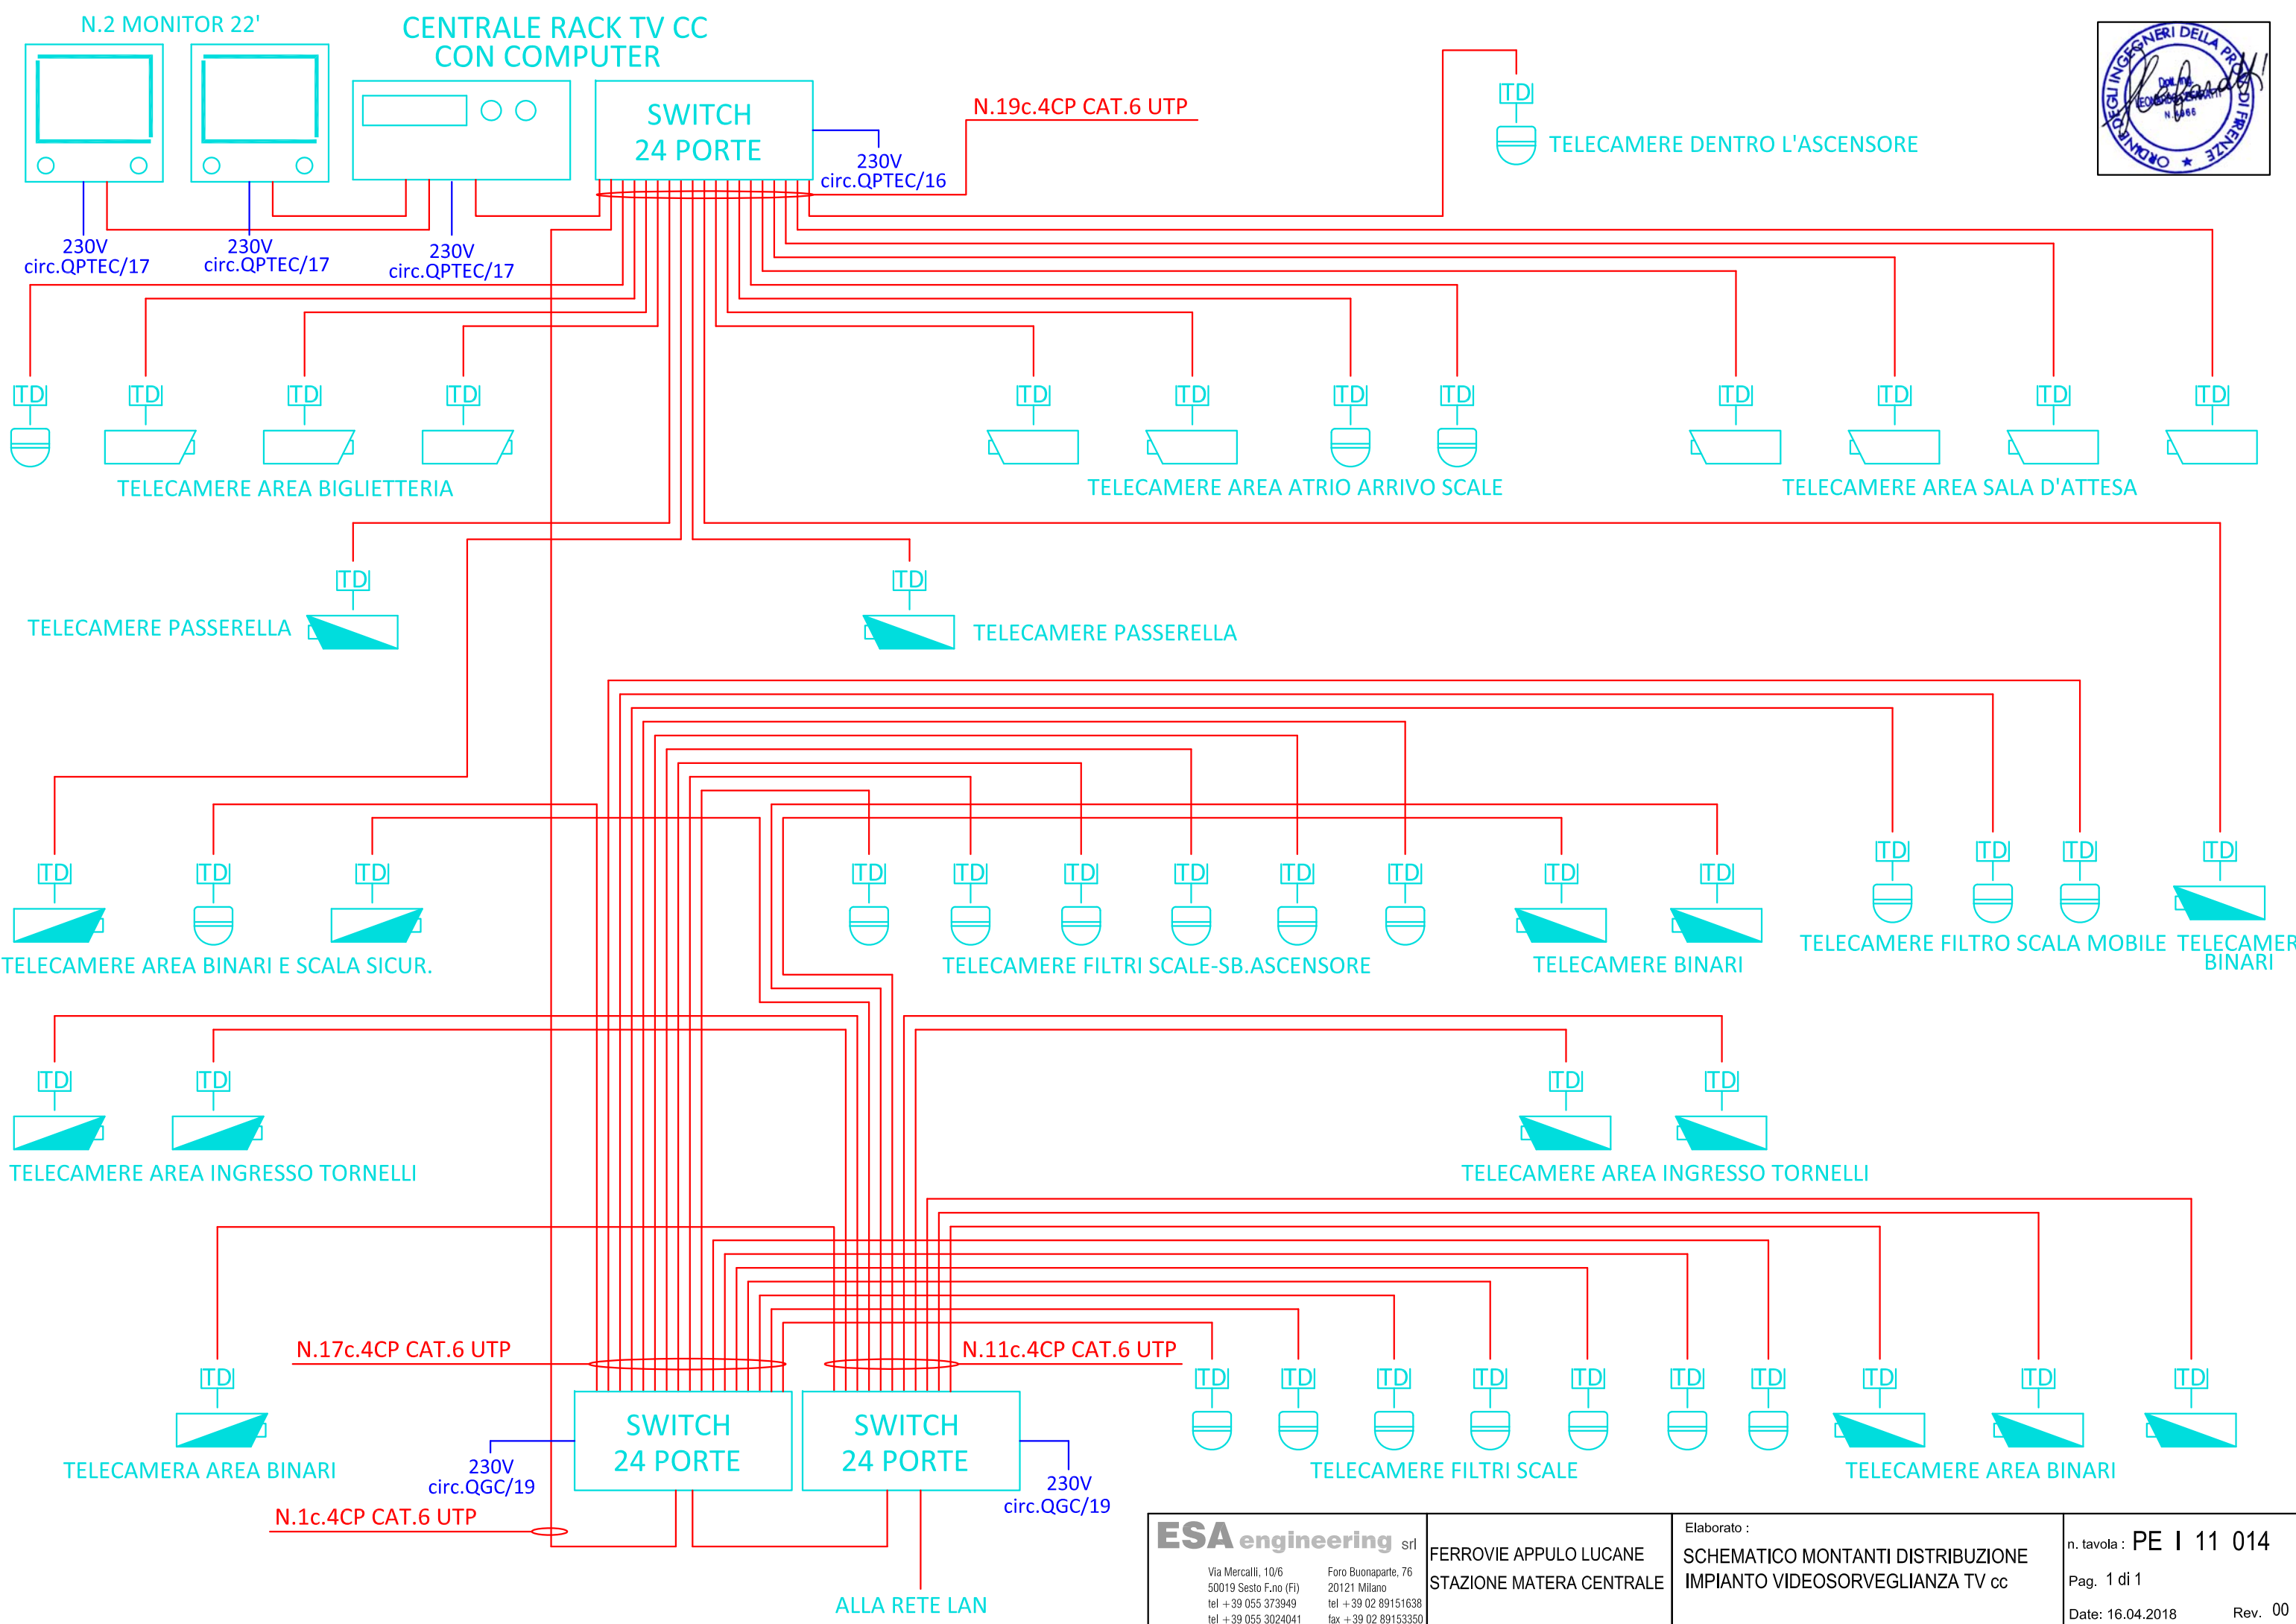

ESA engineering srl
 Via Mercalli, 10/6 50019 Sesto F.no (FI) tel +39 055 373949 tel +39 055 3024041
 Foro Buonaparte, 76 20121 Milano tel +39 02 89151638 fax +39 02 89153350

FERROVIE APPULO LUCANE
 STAZIONE MATERA CENTRALE

Elaborato :
 SCHEMATICO MONTANTI DISTRIBUZIONE
 IMPIANTO VIDEOSORVEGLIANZA TV cc

n. tavola : PE I 11 014
 Pag. 1 di 1
 Date: 16.04.2018 Rev. 00