




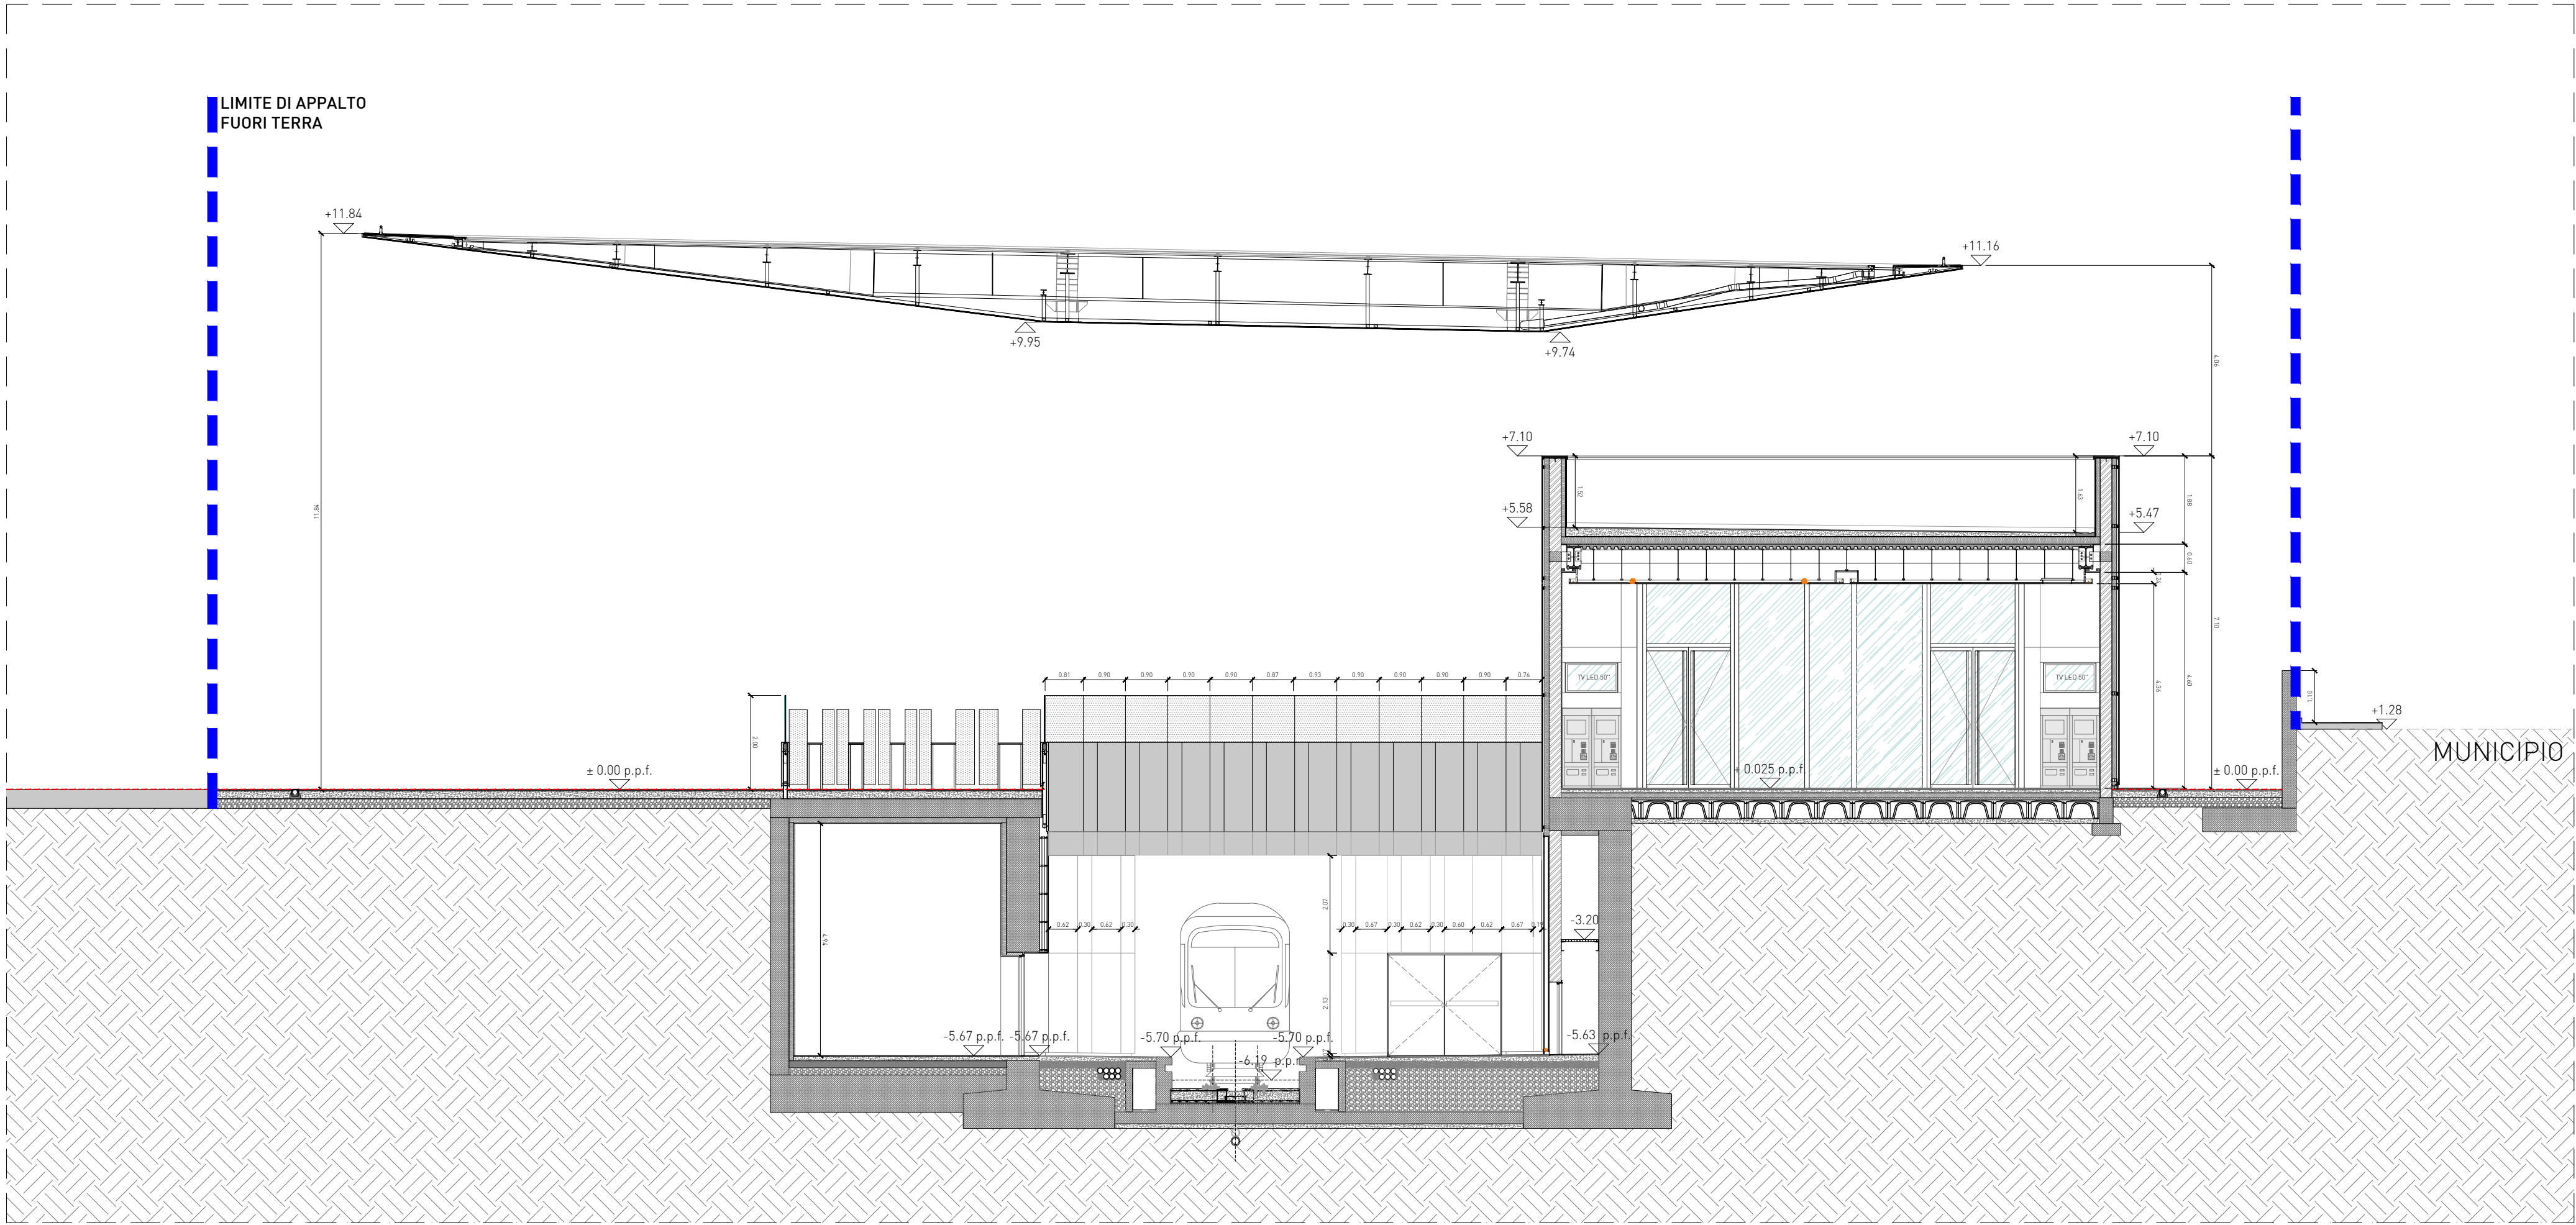

01 SEZIONE A-A
PE_A 04 101 1:100

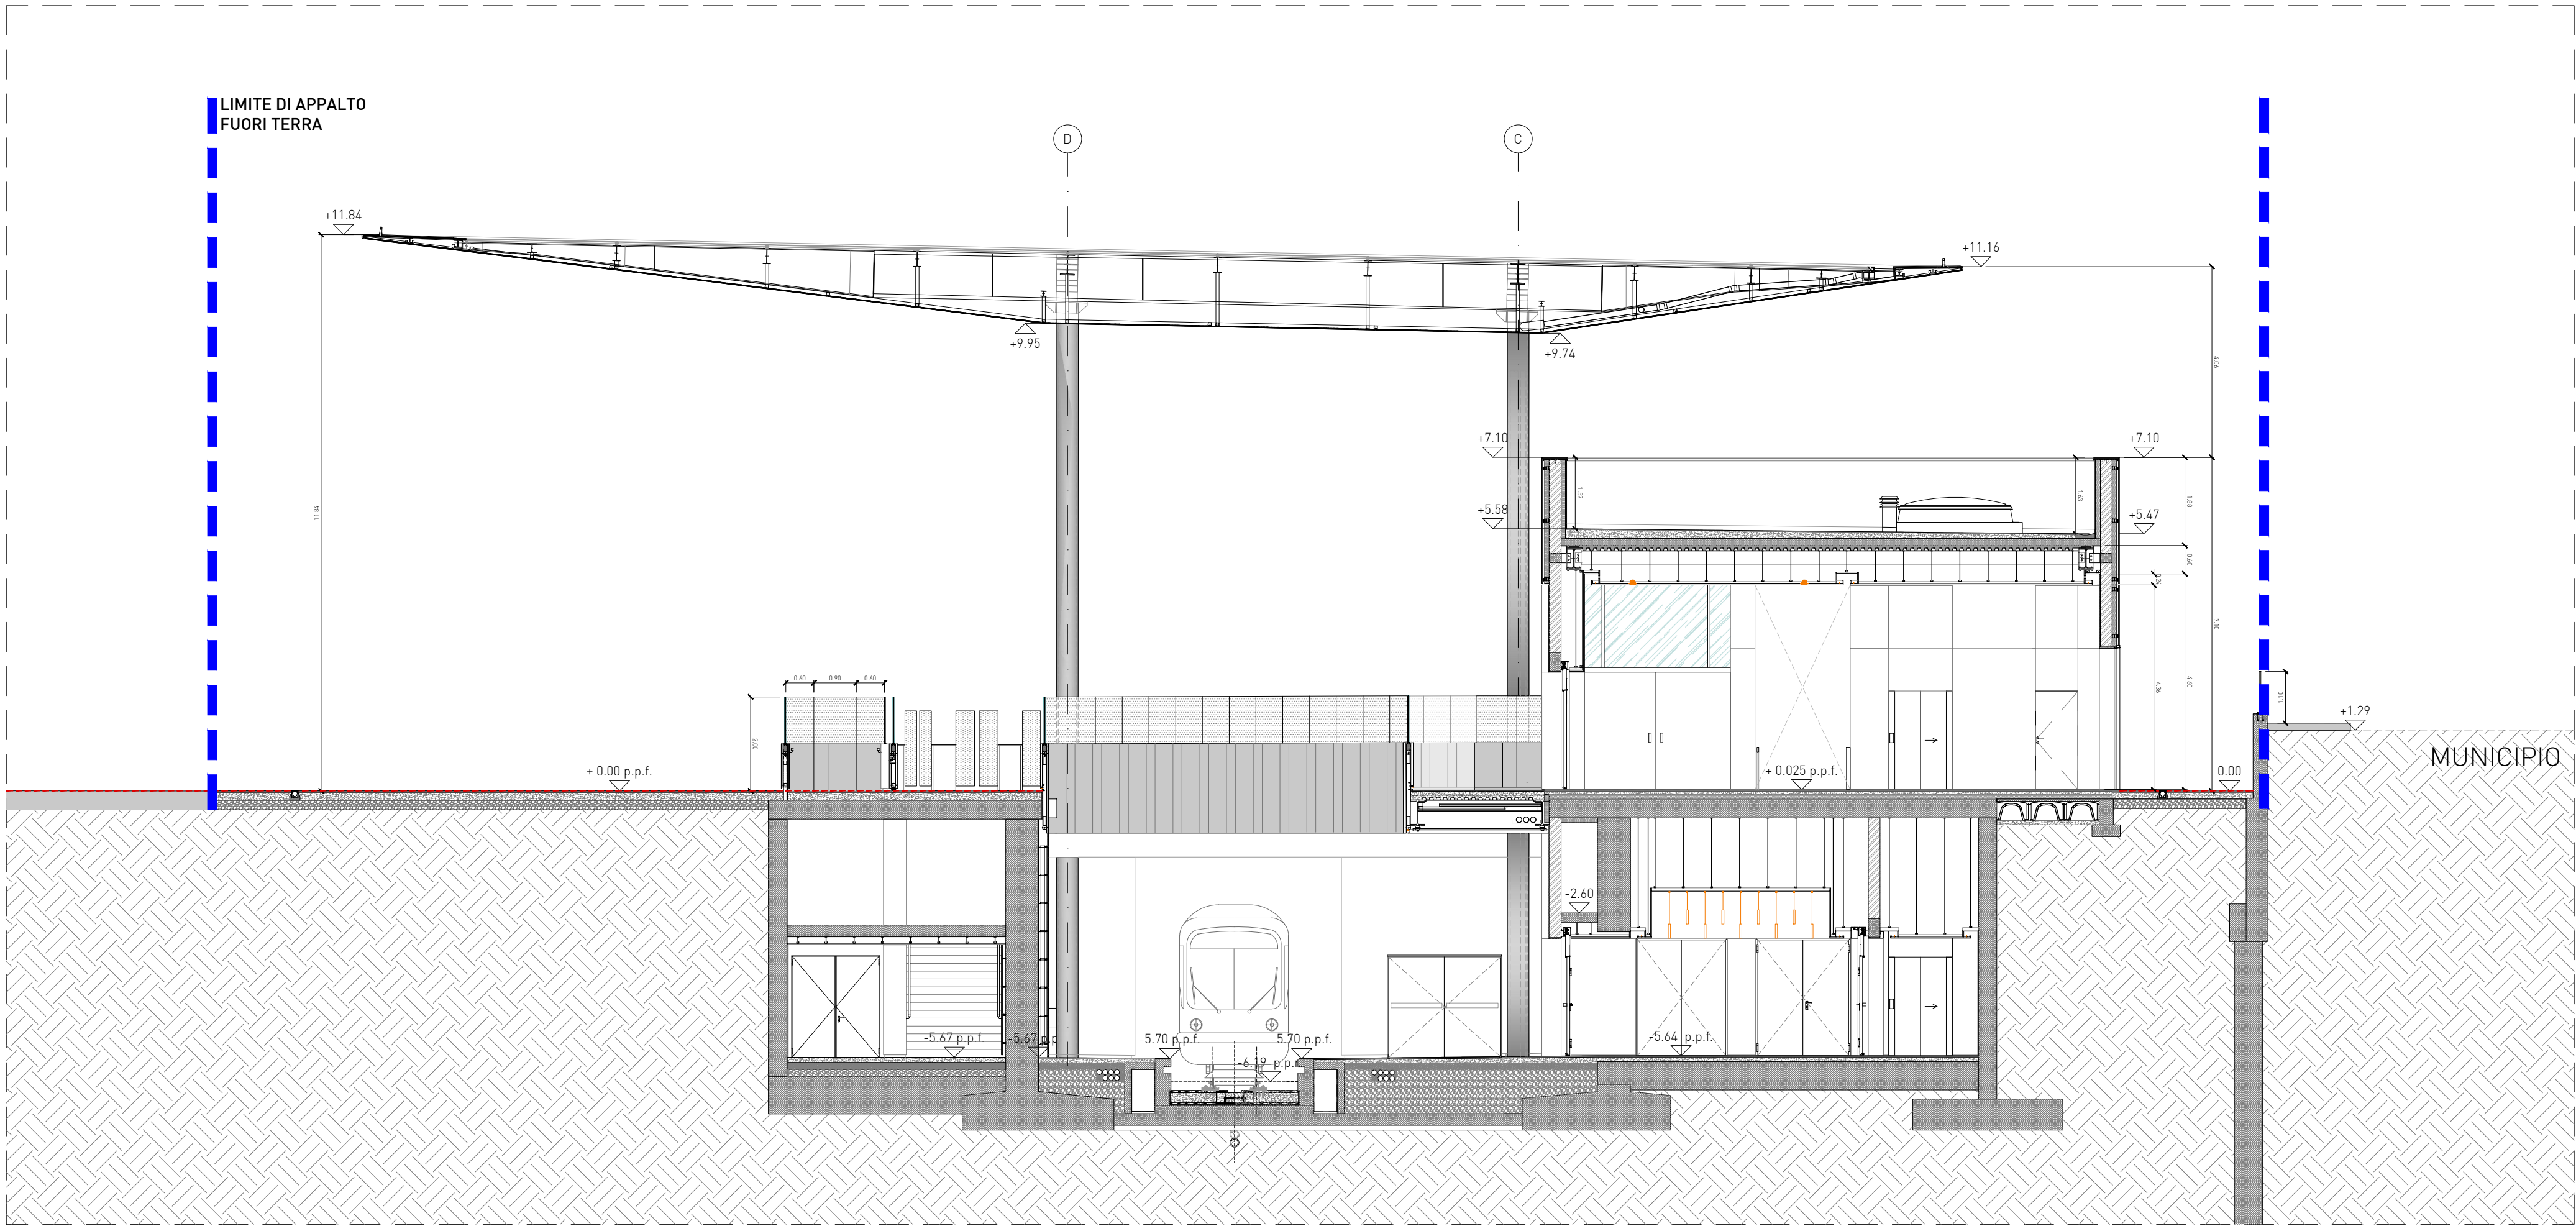


02 SEZIONE B-B
PE_A 04 101 1:100

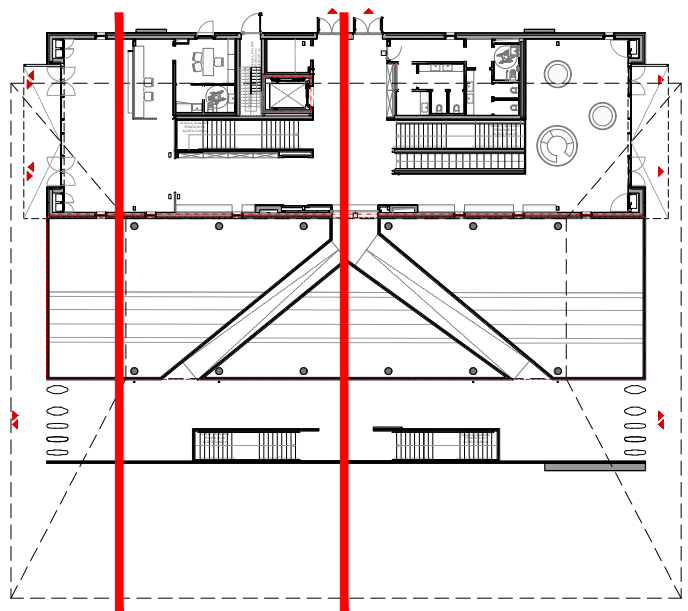

KPLAN PIANO TERRA
1:500

NOTE GENERALI
1. Portata d'aria del camino di ventilazione dell'ascensore da verificare con scheda tecnica del fornitore.

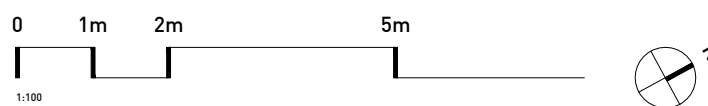

FONDO EUROPEO DI SVILUPPO REGIONALE BASILICATA



MATERA 2019 CAPITALE EUROPEA DELLA CULTURA



COMMITTENTE
FERROVIE APPULO LUCANE
Corso Italia nr. 8
70123 Bari

STAZIONE MATERA CENTRALE RISTRUTTURAZIONE EDILIZIA ED ADEGUAMENTO TECNOLOGICO

PROGETTO ARCHITETTONICO
30ERI
STEFANO
BOERI
ARCHITETTI
Stefano Boeri Architetti
via Gaetano Donizetti, 4
20122 Milano
t +39 0255014101
f +39 0236769185

PROGETTO STRUTTURE
sce
PROJECT
SCE Project
viale Sarca, 336/f
20126 Milano
t +39 0270006530
f +39 0271091187

PROGETTO IMPIANTI
ESA
engineering
ESA Engineering
Foro Buonaparte 76
20121 Milano
t +39 0289151638
f +39 0559029994

COST ANALYSIS
GAD
Global Assistance Development S.r.l.
Via M. Quadrio 12
20154 Milano
t +39 0229005672
f +39 026560517

H	
G	
F	
E	
D	
C	
B	
A	
revisione	data
emissione	16.04.2018
livello	

PROGETTO ESECUTIVO
elaborato
STATO DI PROGETTO
SEZIONE AA
SEZIONE BB
commessa
A - MTR
scala
1:100
formato
A1
n. tavola

PE_A 04 101