




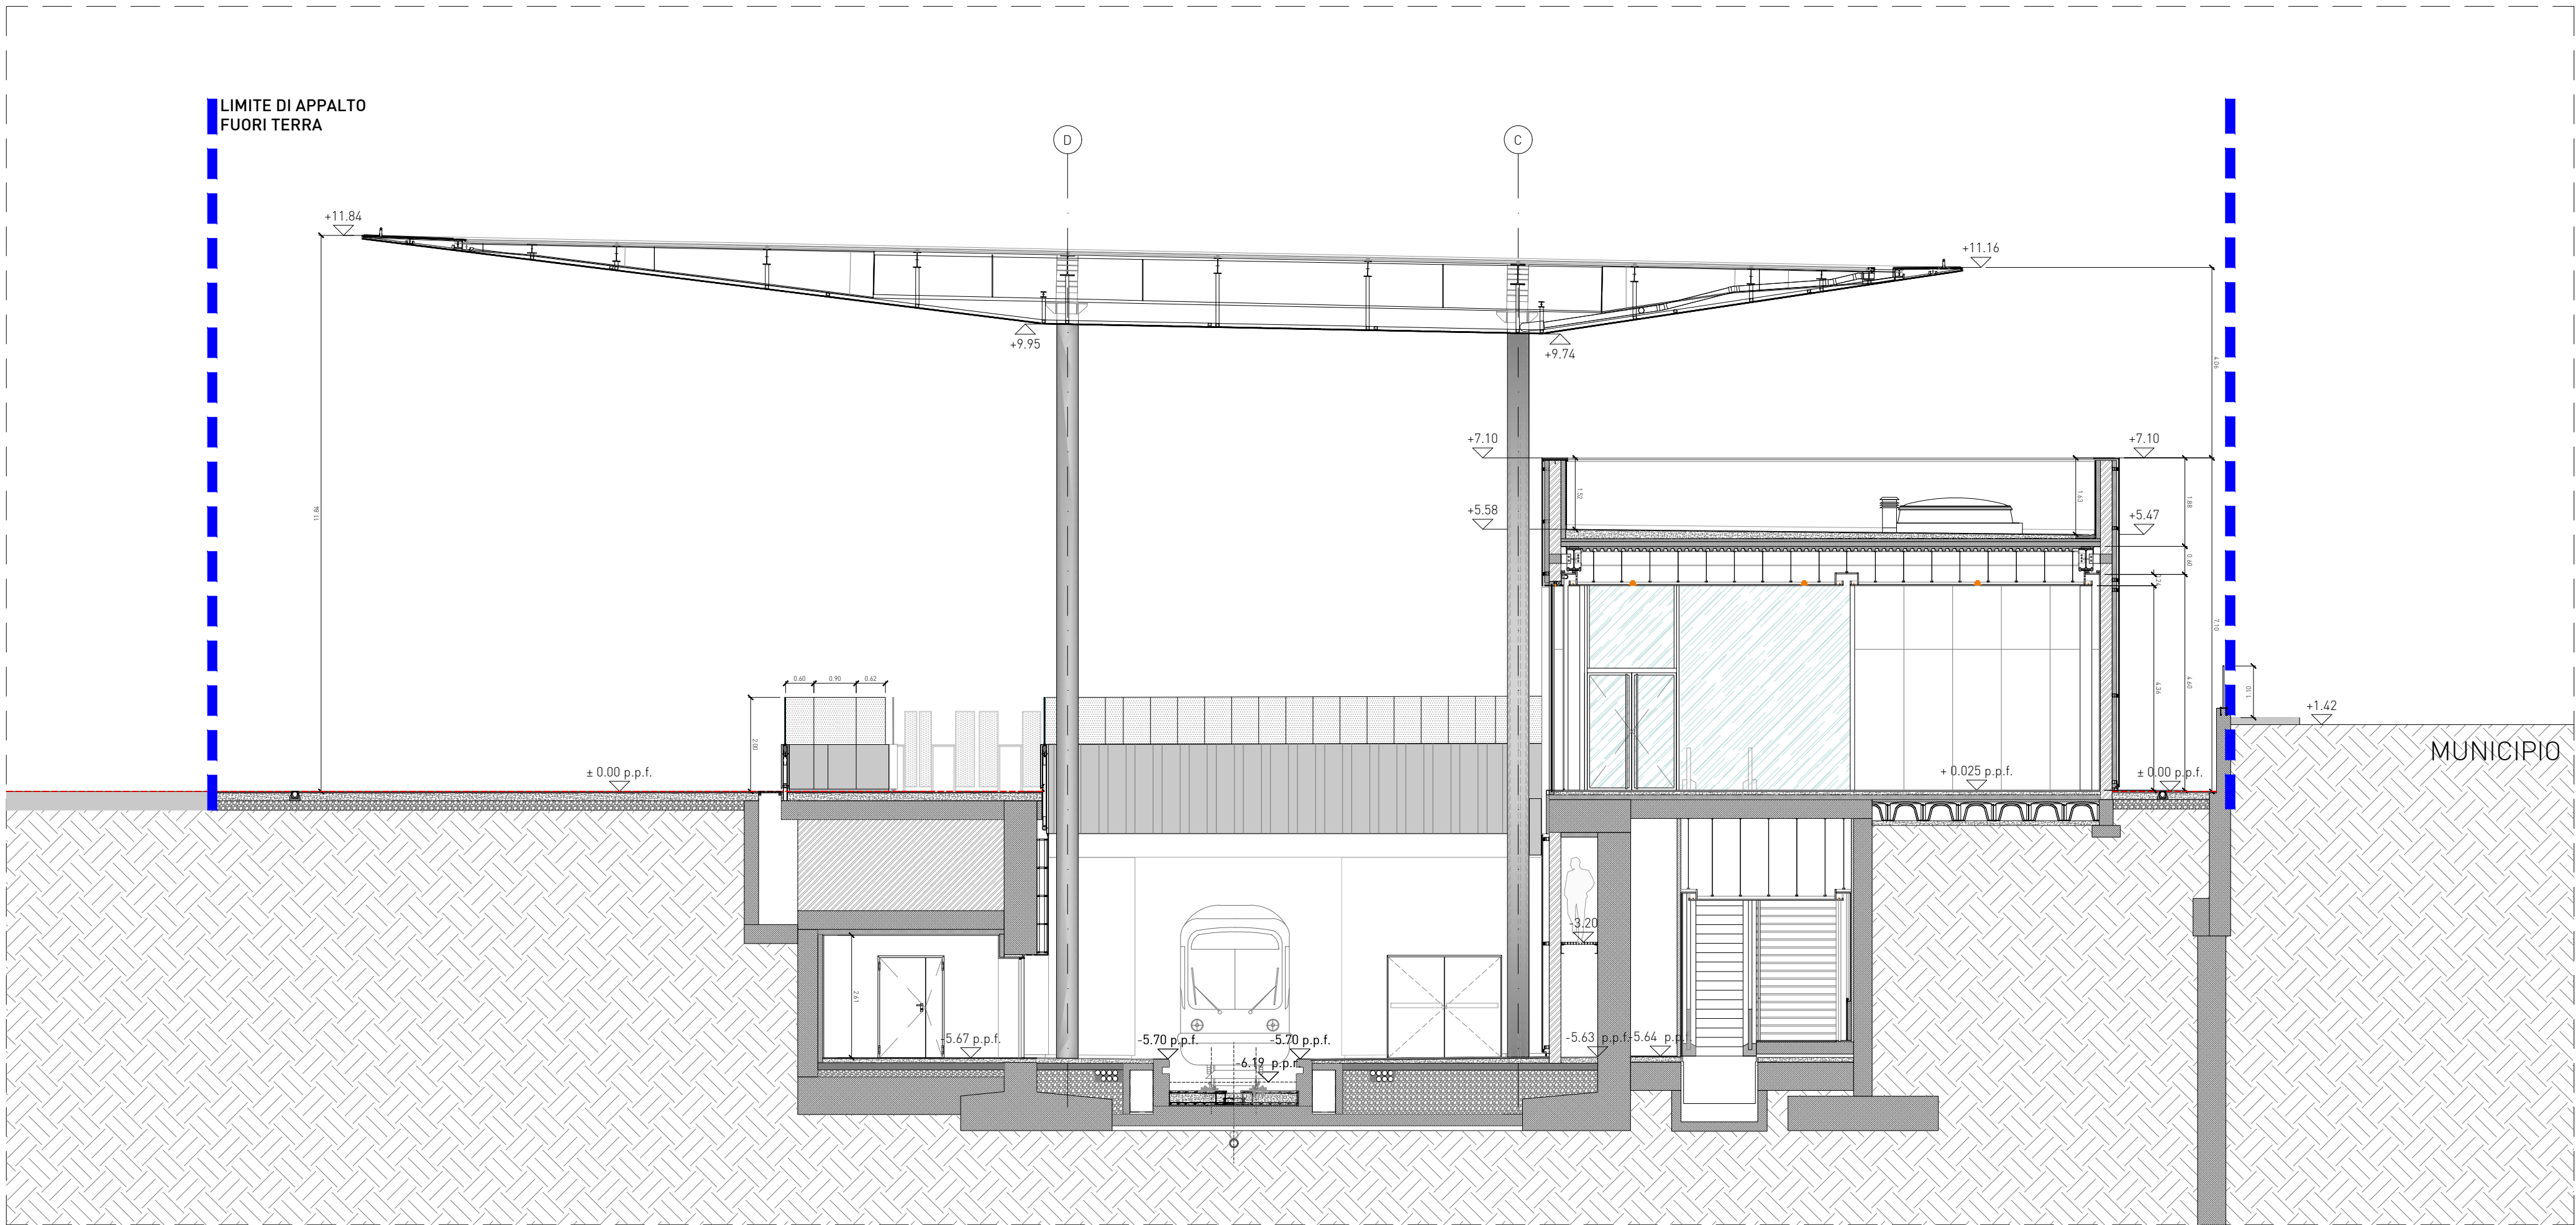

01 SEZIONE C-C
PE_A 04 102 1:100

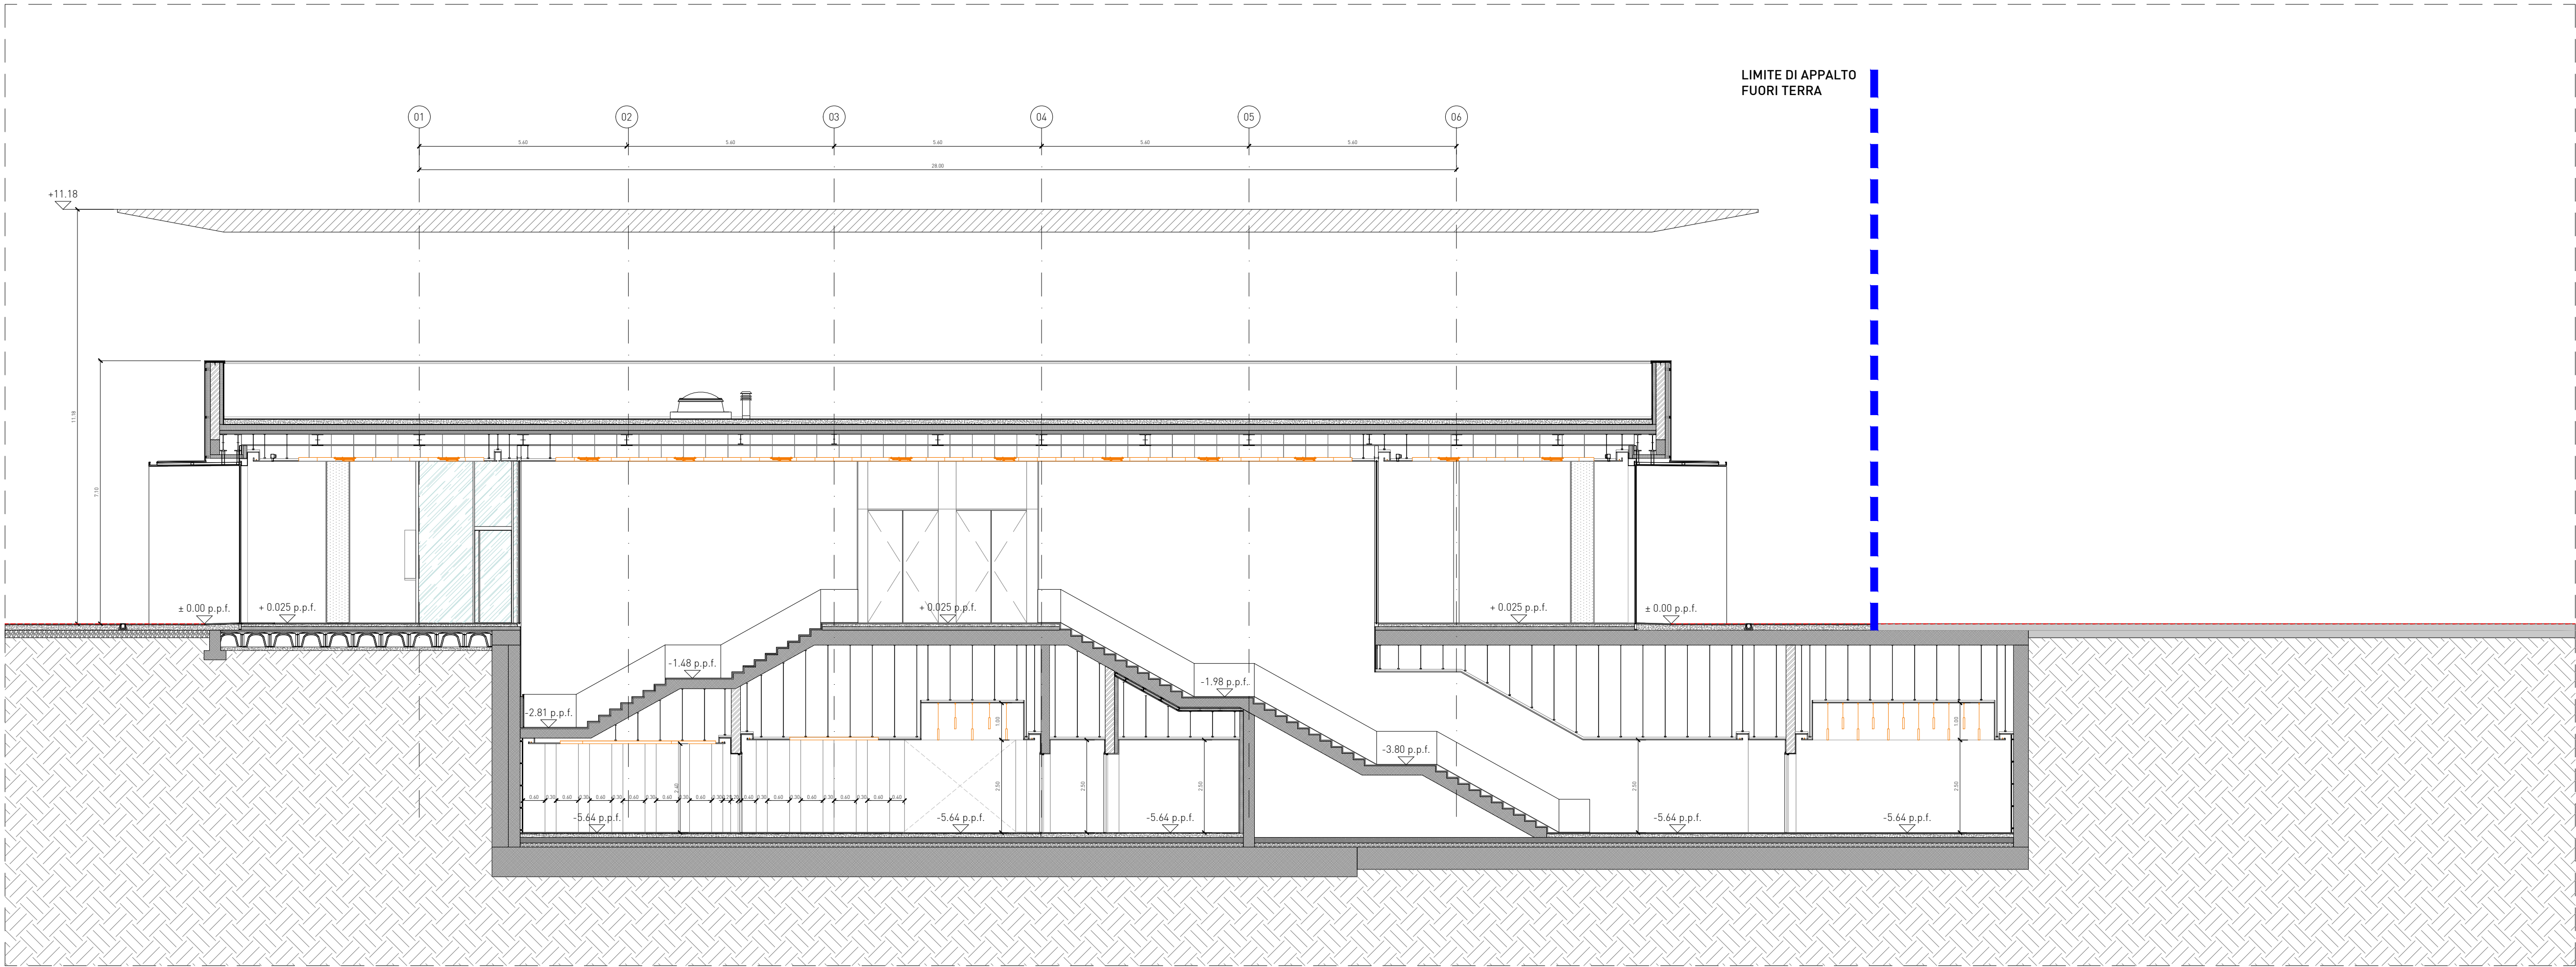


02 SEZIONE D-D
PE_A 04 102 1:100

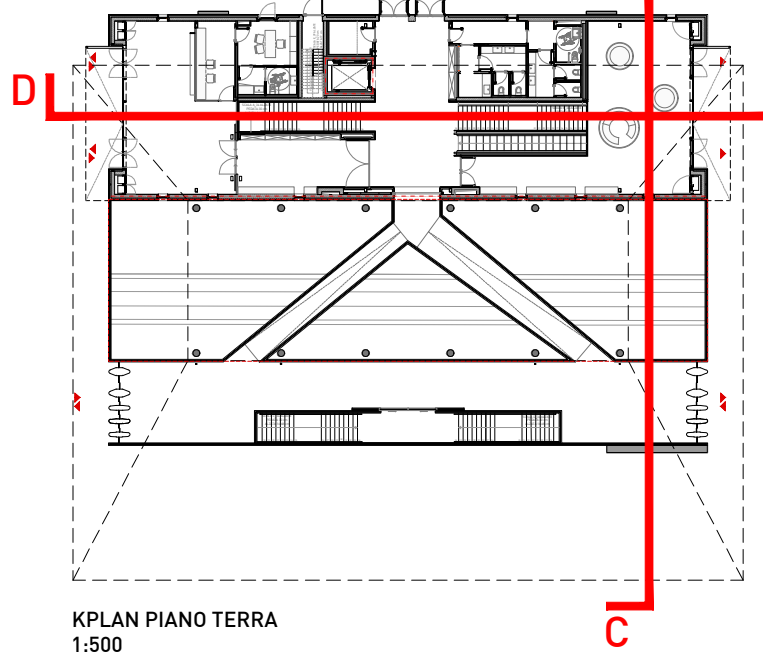

NOTE GENERALI

1. Portata d'aria del camino di ventilazione dell'ascensore da verificare con scheda tecnica del fornitore.

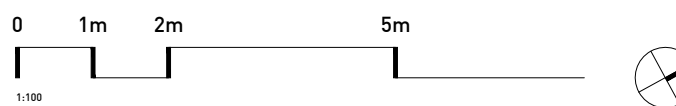

FONDO EUROPEO DI SVILUPPO REGIONALE BASILICATA



MATERA 2019 CAPITALE EUROPEA DELLA CULTURA



COMMITTENTE



FERROVIE APPULO LUCANE
Corso Italia nr. 8
70123 Bari

STAZIONE MATERA CENTRALE
RISTRUTTURAZIONE EDILIZIA ED
ADEGUAMENTO TECNOLOGICO

PROGETTO ARCHITETTONICO

30ERI
STEFANO
BOERI
ARCHITETTI

Stefano Boeri Architetti
via Gaetano Donizetti, 4
20122 Milano
t +39 0255014101
f +39 0236769185

PROGETTO STRUTTURE



SCE Project
viale Sarca, 336/f
20126 Milano
t +39 0270006530
f +39 0271091187

PROGETTO IMPIANTI



ESA Engineering
Foro Buonaparte 76
20121 Milano
t +39 0289151638
f +39 0559029994

COST ANALYSIS



Global Assistance Development S.r.l.
Via M. Quadrio 12
20154 Milano
t +39 0229005672
f +39 026560517

H	
G	
F	
E	
D	
C	
B	
A	
revisione	data
emissione	16.04.2018

livello	
PROGETTO ESECUTIVO	
elaborato	
STATO DI PROGETTO	
SEZIONE CC	
SEZIONE DD	
commessa	
A - MTR	
scala	formato
1:100	A1
n. tavola	

PE_A 04 102