




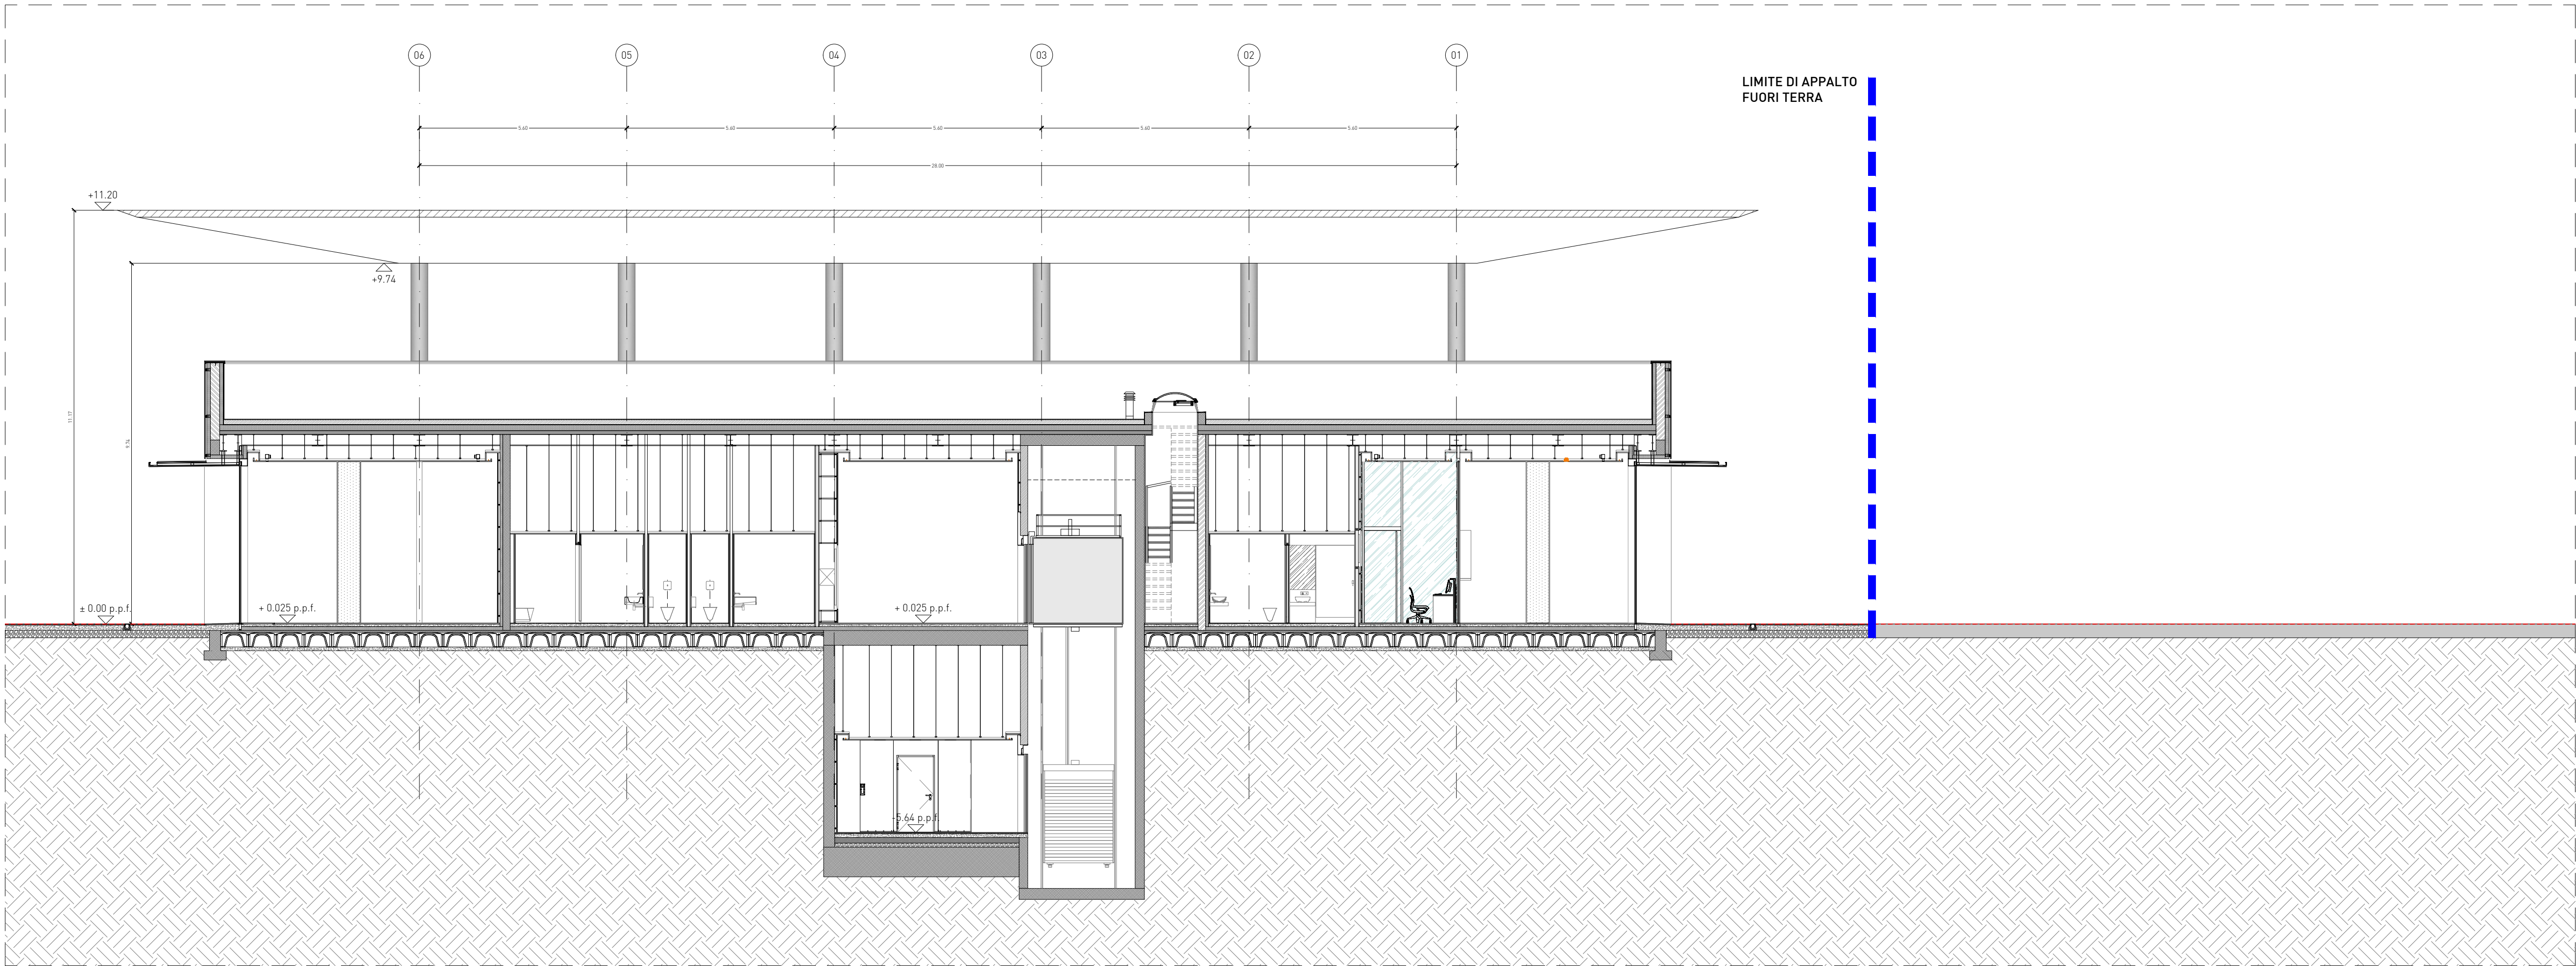

01 SEZIONE E-E
PE_A 04 103 1:100

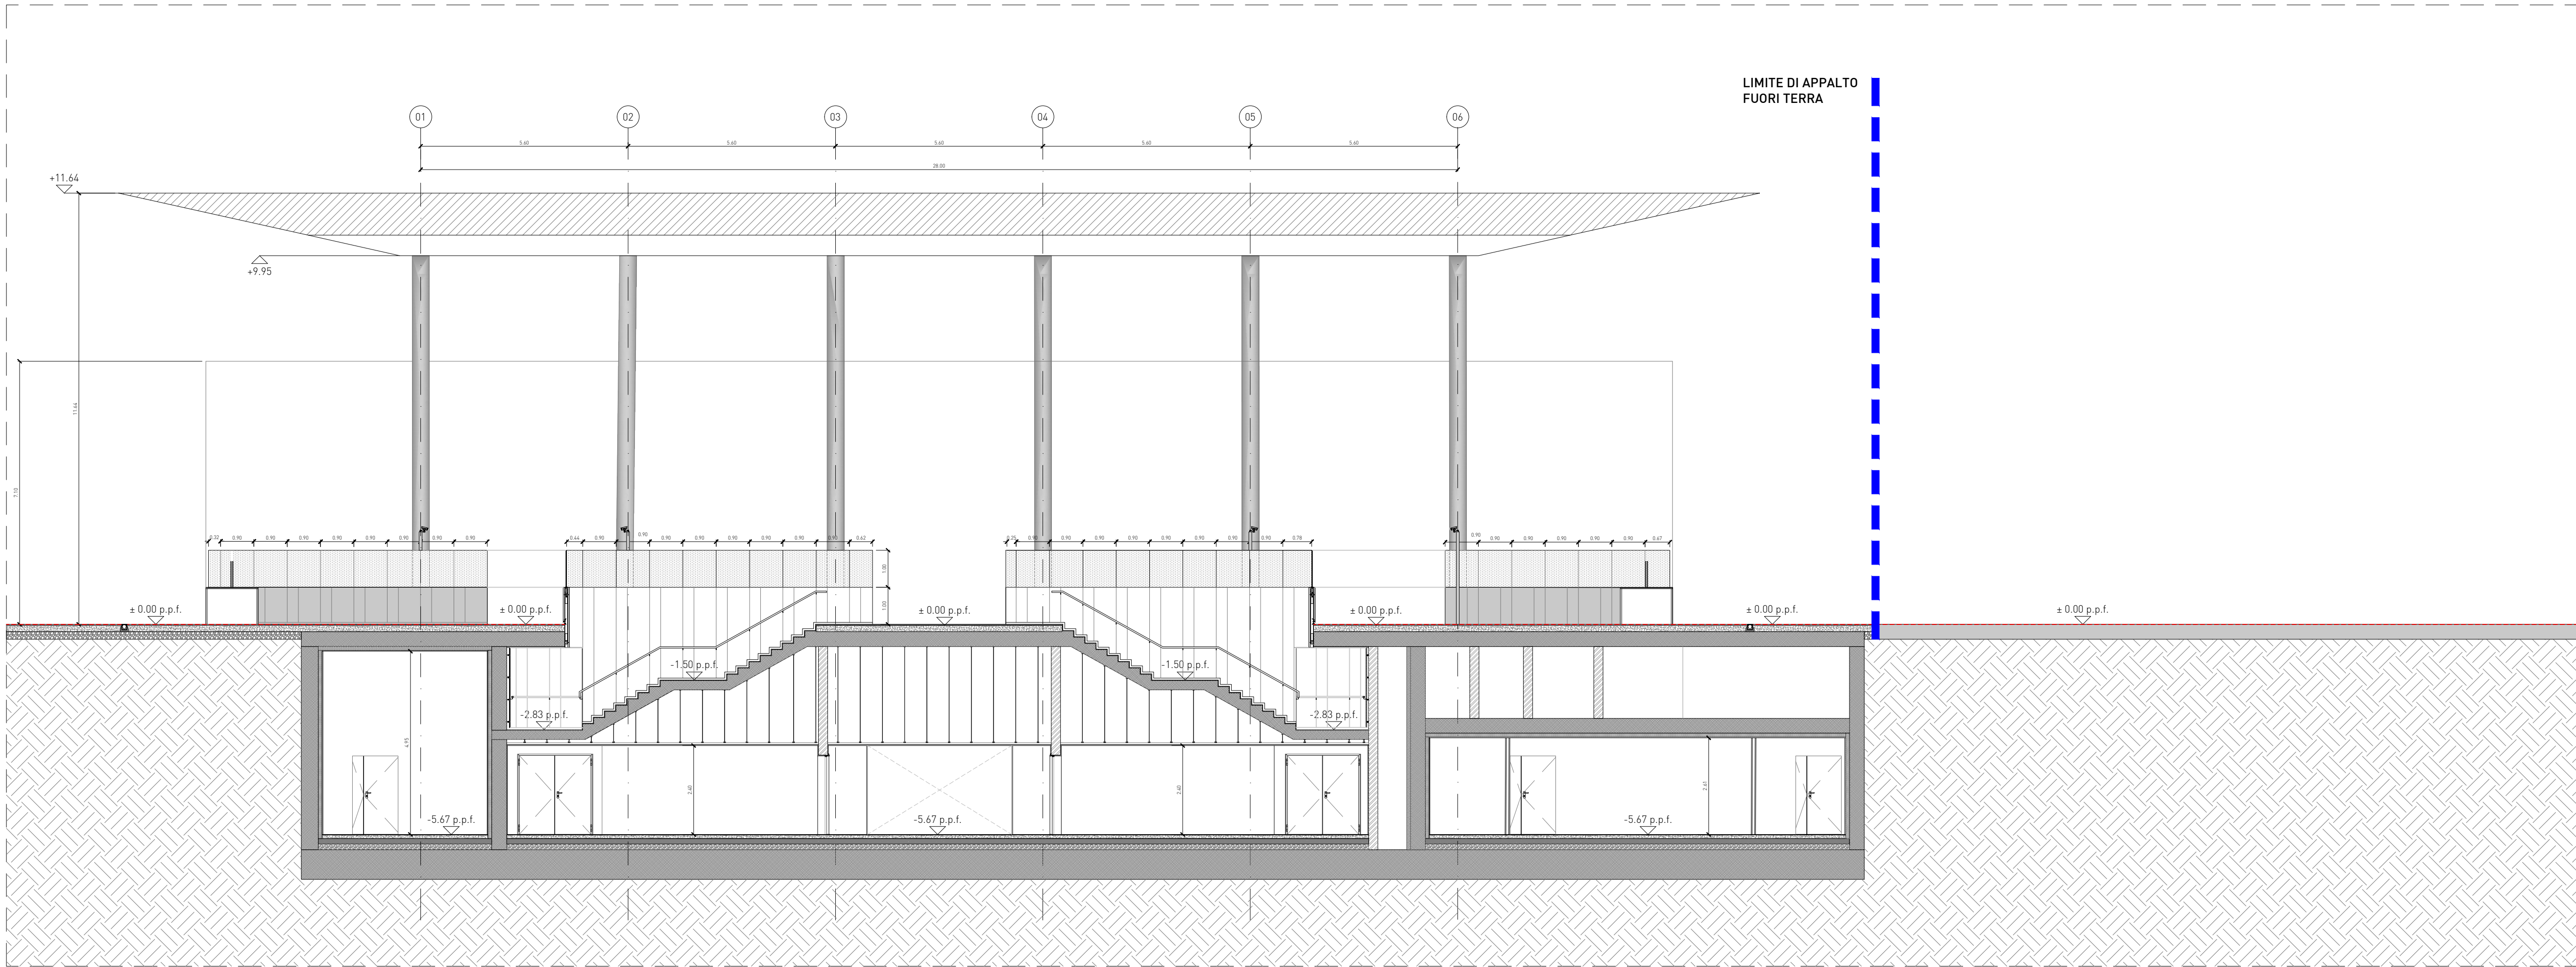


02 SEZIONE F-F
PE_A 04 103 1:100

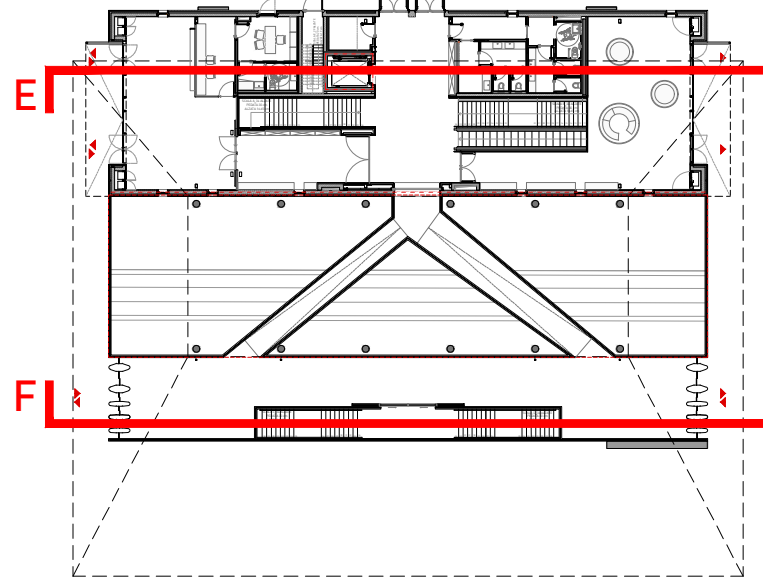

KPLAN PIANO TERRA
1:500

NOTE GENERALI
1. Portata d'aria del camino di ventilazione dell'ascensore da verificare con scheda tecnica del fornitore.

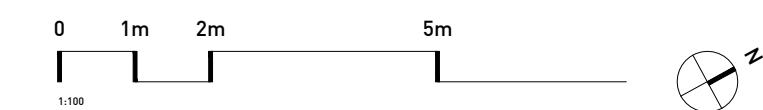

COMMITTENTE
FERROVIE APPULO LUCANE
Corso Italia nr. 8
70123 Bari

STAZIONE MATERA CENTRALE
RISTRUTTURAZIONE EDILIZIA ED
ADEGUAMENTO TECNOLOGICO

PROGETTO ARCHITETTONICO
30ERI
STEFANO BOERI ARCHITETTI
via Gaetano Donizetti, 4
20122 Milano
t +39 0255014101
f +39 0236769185

PROGETTO STRUTTURE
sce
PROJECT
SCE Project
viale Sarca, 336/f
20126 Milano
t +39 0270006530
f +39 0271091187

PROGETTO IMPIANTI
ESA
engineering
ESA Engineering
Foro Buonaparte 76
20121 Milano
t +39 0289151638
f +39 0559029994

COST ANALYSIS
GAD
Global Assistance Development S.r.l.
Via M. Quadrio 12
20154 Milano
t +39 0229005672
f +39 026560517

H	
G	
F	
E	
D	
C	
B	
A	
revisione	data
emissione	16.04.2018
livello	
PROGETTO ESECUTIVO	
elaborato	
STATO DI PROGETTO	
SEZIONE EE	
SEZIONE FF	
commessa	
A - MTR	
scala	formato
1:100	A1
n. tavola	

PE_A 04 103