



ESTRADOSSO COPERTURA PENSILINA	+11.84
INTRADOSSO COPERTURA PENSILINA	+9.95
RIVESTIMENTO ESTERNO STAZIONE	+7.10
PIANO TERRA	+0.00

PROSPETTO SUD-EST

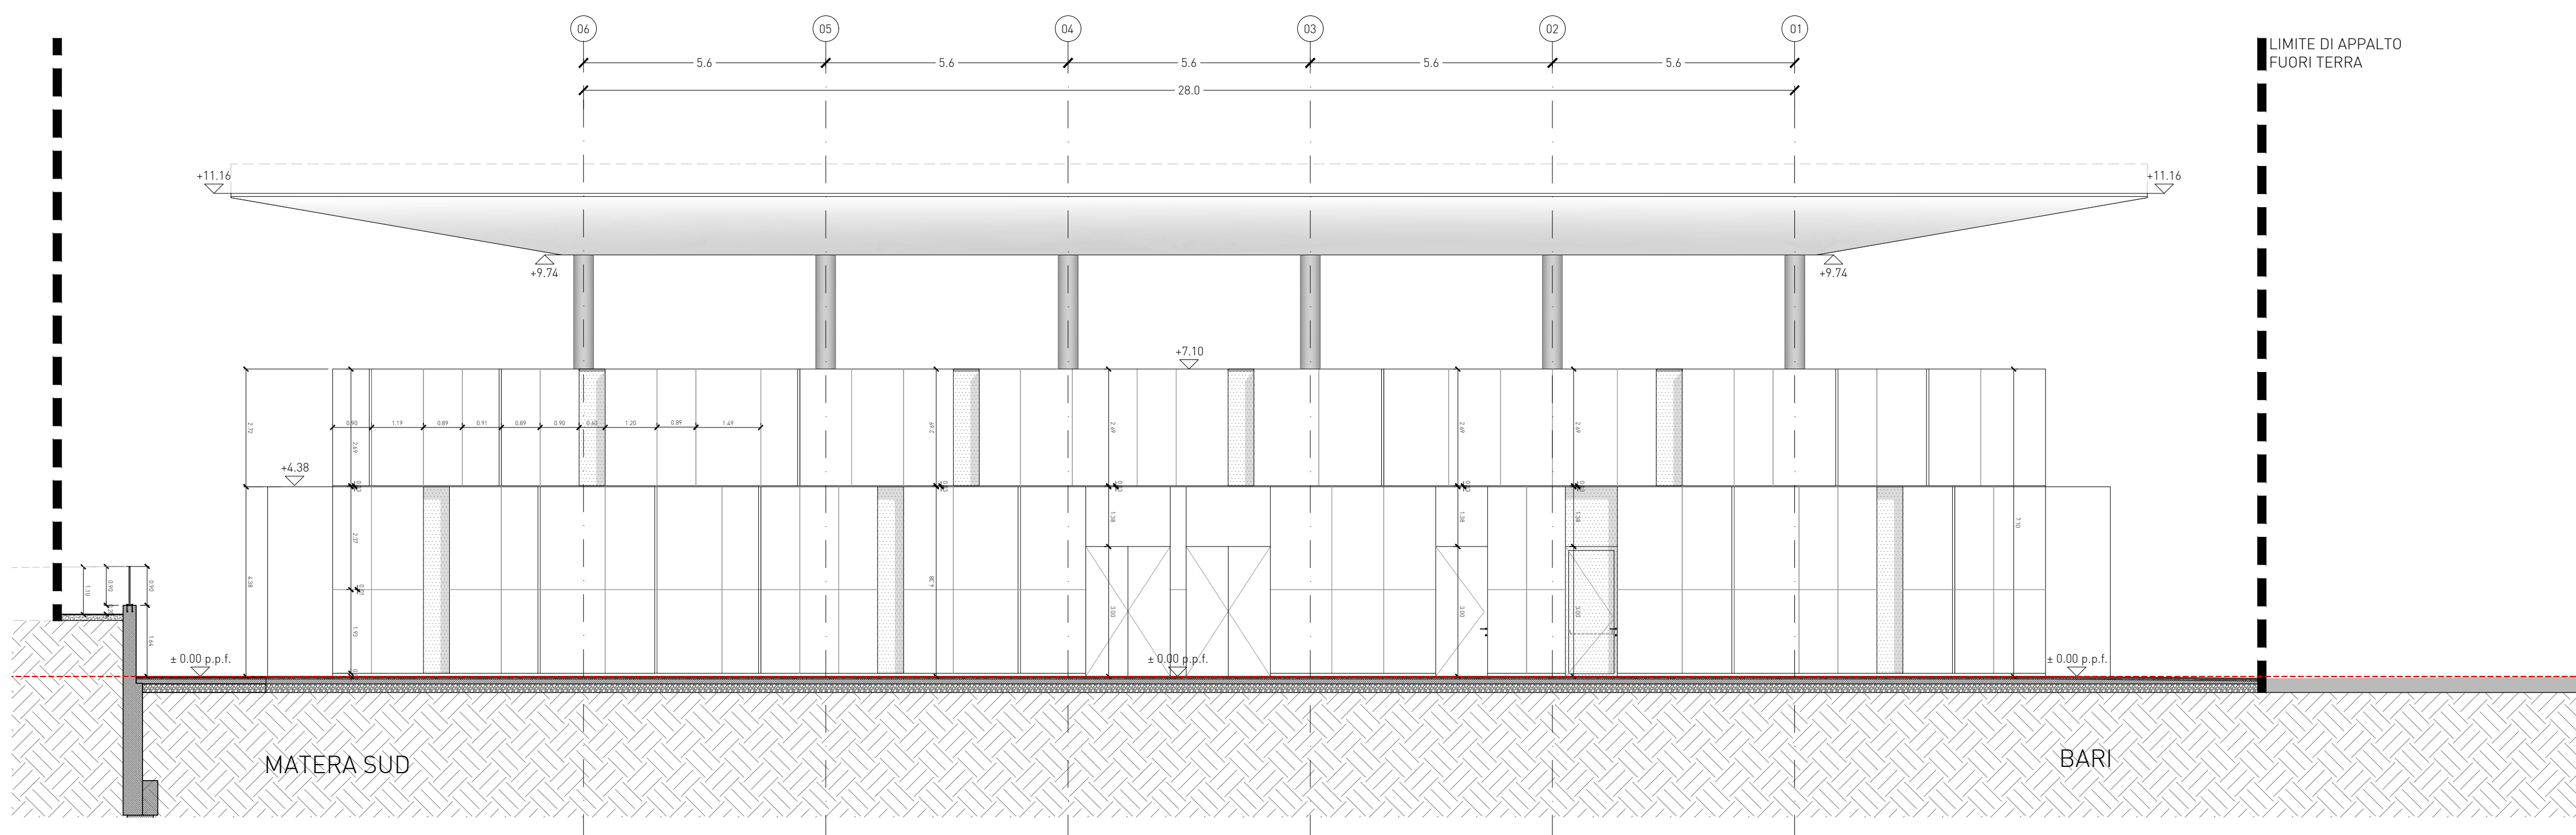

ESTRADOSSO COPERTURA PENSILINA	+11.16
INTRADOSSO COPERTURA PENSILINA	+9.74
RIVESTIMENTO ESTERNO STAZIONE	+7.10
PIANO TERRA	+0.00

PROSPETTO NORD-OVEST

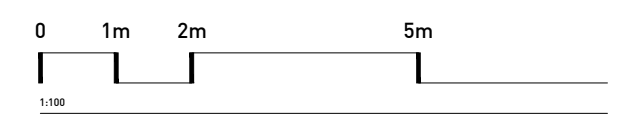

FONDO EUROPEO DI SVILUPPO REGIONALE BASILICATA



MATERA 2019 CAPITALE EUROPEA DELLA CULTURA



COMMITTENTE  
**LUCANE**  
Ferrovie Appulo Lucane

**STAZIONE MATERA CENTRALE**  
RISTRUTTURAZIONE EDILIZIA ED ADEGUAMENTO TECNOLOGICO

PROGETTO ARCHITETTONICO  
**BOERI**  
STEFANO BOERI ARCHITETTI  
Stefano Boeri Architeti via Gaetano Donizetti, 4 20122 Milano t +39 0255014101 f +39 0236769185

PROGETTO STRUTTURE  
**sce**  
PROJECT  
SCE Project viale Sarca, 336/f 20126 Milano t +39 0270006530 f +39 0271091187

PROGETTO IMPIANTI  
**ESA**  
engineering  
ESA Engineering Foro Buonaparte 76, Milano 20121 Milano t +39 0289151638 f +39 0559029994

GAD	
H	
G	
F	
E	
D	
C	
B	
A	
revisione	data
emissione	16.04.2018

PROGETTO ESECUTIVO  
STATO DI PROGETTO  
PROSPETTI SUD-EST E NORD-OVEST

commessa  
**A - MTR**  
scala  
**1:100**  
formato  
**A1**  
n. tavola

**PE\_A 04 105**