


ESTRADOSSO COPERTURA PENSILINA	+11.84
INTRADOSSO COPERTURA PENSILINA	+9.95
RIVESTIMENTO ESTERNO STAZIONE	+7.13
PIANO TERRA	+0.00

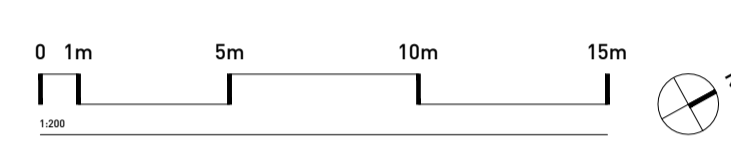


FONDO EUROPEO DI SVILUPPO REGIONALE BASILICATA

FESR 2014-2020 POR Basilicata Europa

MATERA 2019 CAPITALE EUROPEA DELLA CULTURA

COMMITTENTE LUCANE Ferrovie Appulo Lucane

PROSPETTO SUD-OVEST

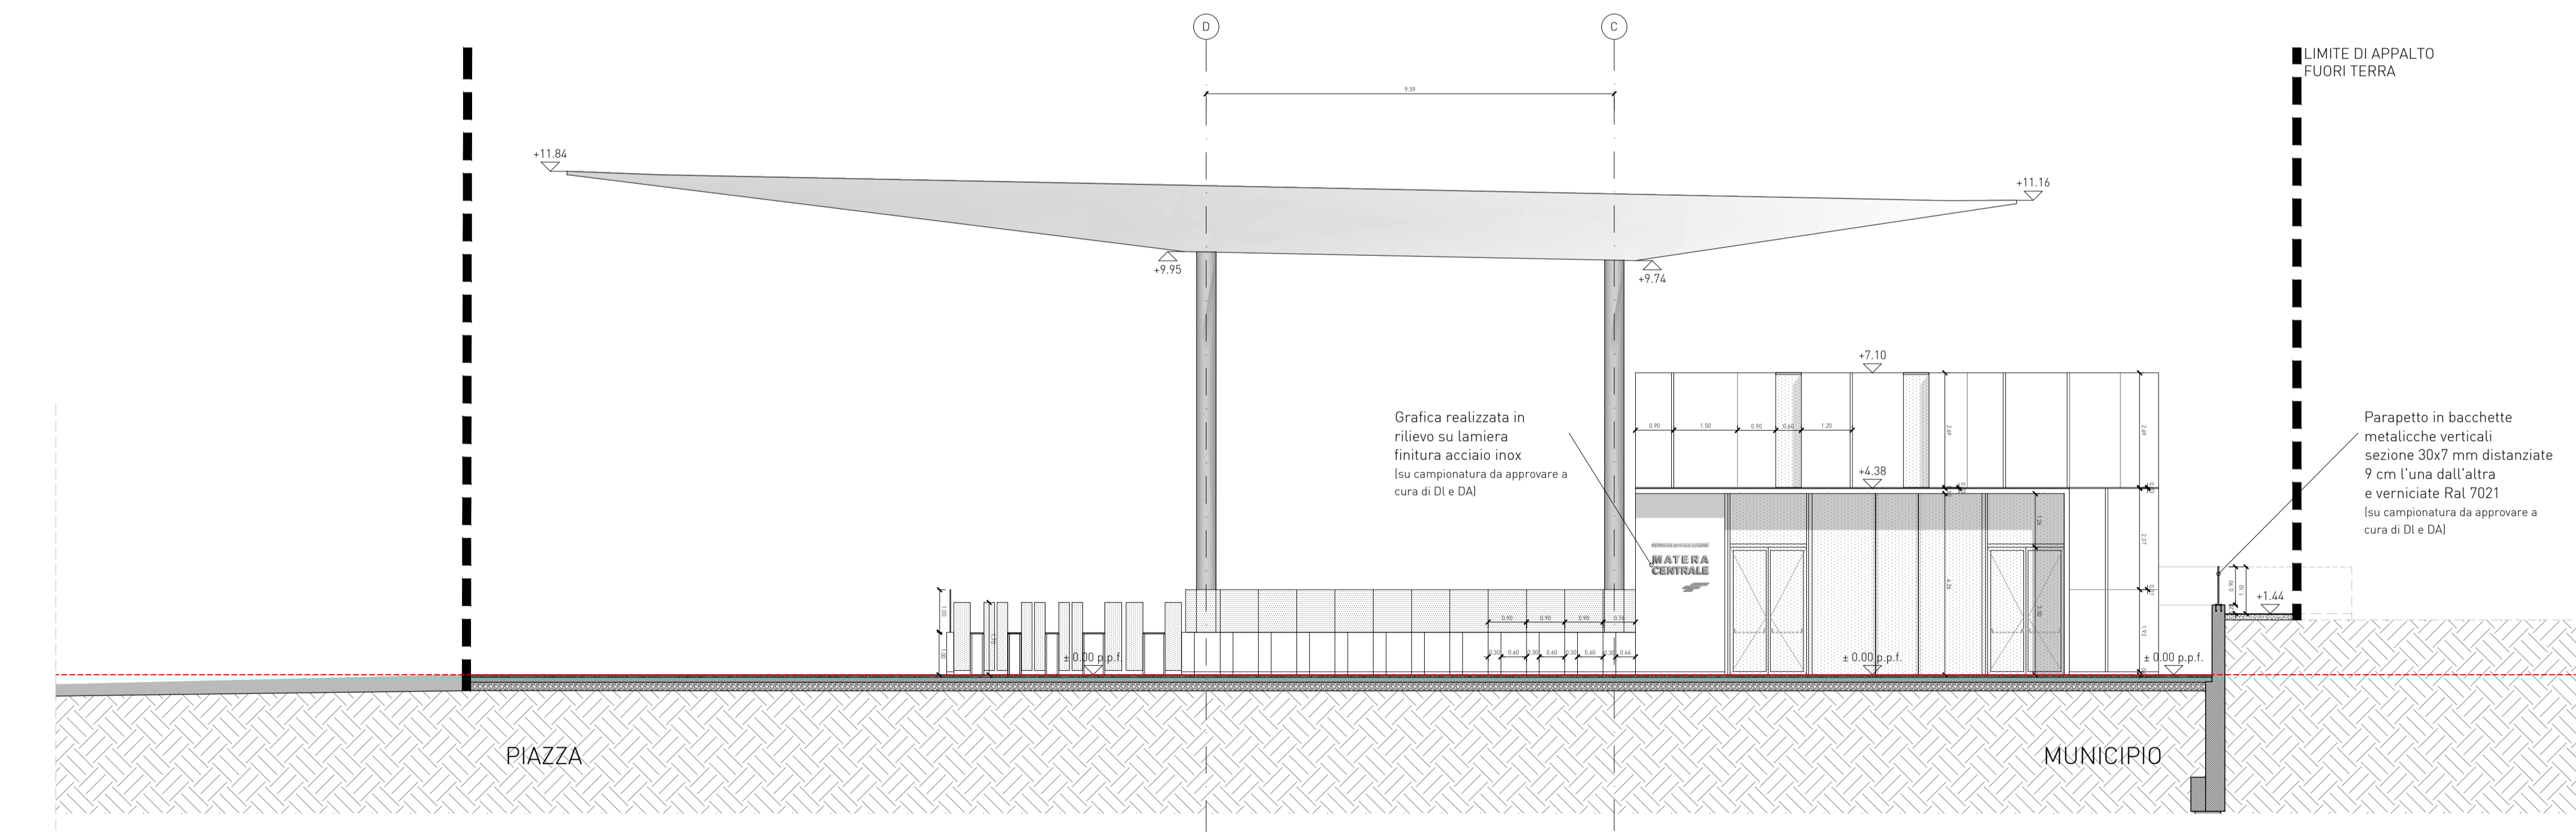

ESTRADOSSO COPERTURA PENSILINA	+11.66
INTRADOSSO COPERTURA PENSILINA	+9.77
RIVESTIMENTO ESTERNO STAZIONE	+7.13
PIANO TERRA	+0.00

STAZIONE MATERA CENTRALE RISTRUTTURAZIONE EDILIZIA ED ADEGUAMENTO TECNOLOGICO

PROGETTO ARCHITETTONICO **BOERI STEFANO BOERI ARCHITETTI**

PROGETTO STRUTTURE **SCE PROJECT**

PROGETTO IMPIANTI **ESA engineering**

PROSPETTO NORD-EST

GAD

H	
G	
F	
E	
D	
C	
B	
A	

revisione data

emissione 16.04.2018

livello

PROGETTO ESECUTIVO

STATO DI PROGETTO

PROSPETTI SUD-OVEST E NORD-EST

commessa A - MTR

scala 1:100 formato A1

n. tavola

**PE\_A 04 106**