



ABACO DEI PANNELLI

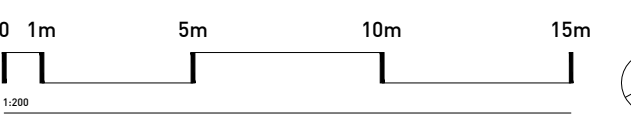

FONDO EUROPEO DI SVILUPPO REGIONALE BASILICATA

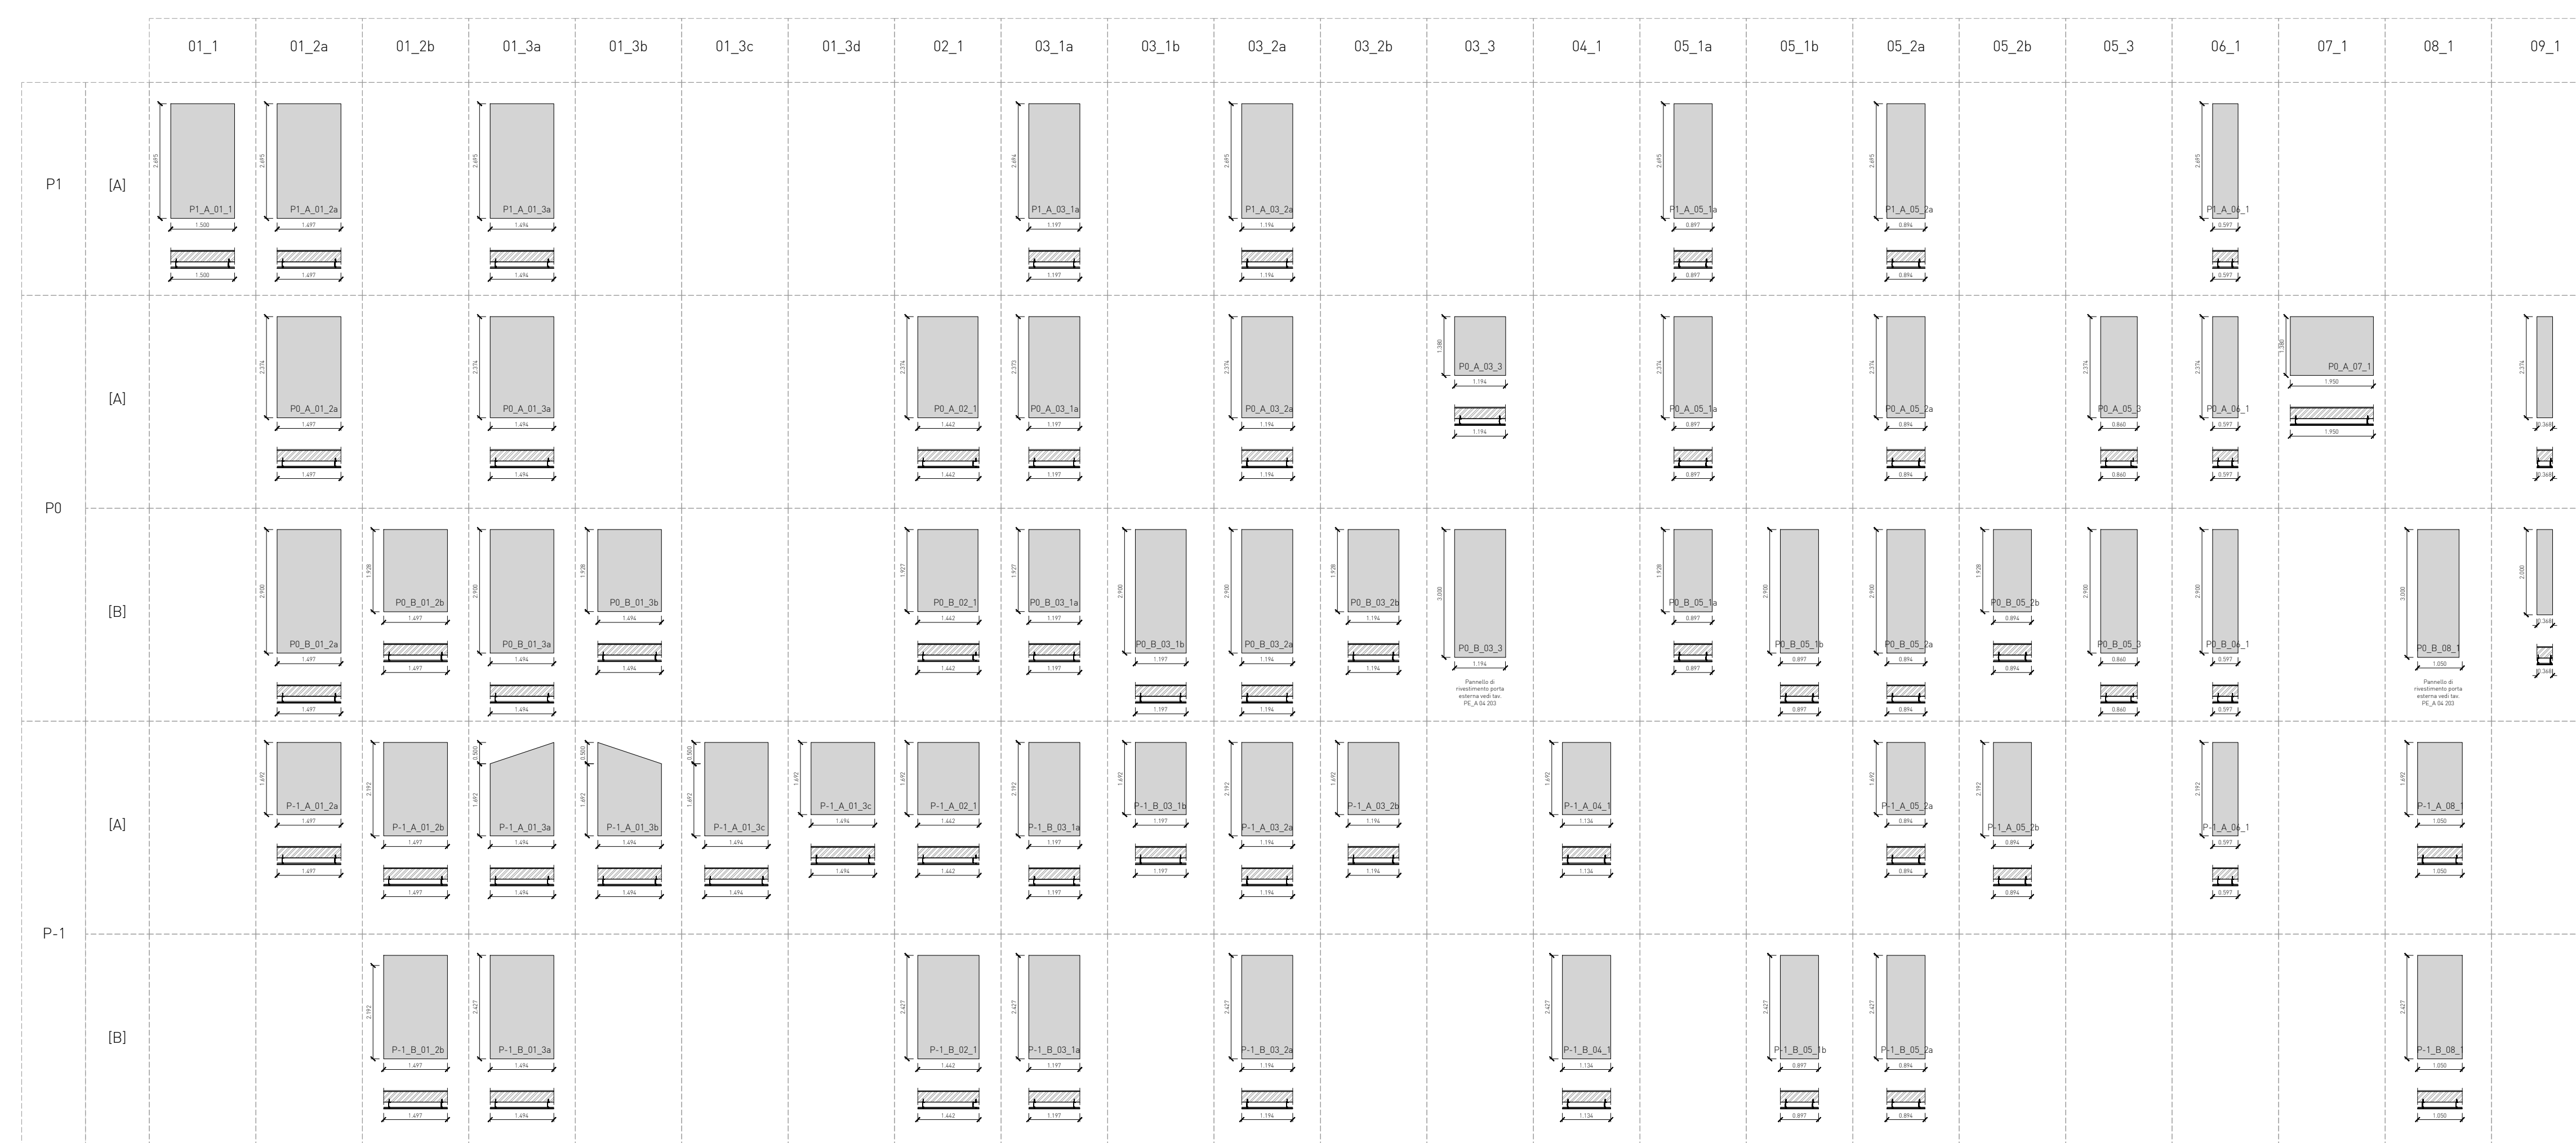

MATERA 2019 CAPITALE EUROPEA DELLA CULTURA




COMMITTENTE
LUCANE
Ferrovie Abruzzo Lucane

STAZIONE MATERA CENTRALE
RISTRUTTURAZIONE EDILIZIA ED
ADEGUAMENTO TECNOLOGICO


PROGETTO ARCHITETTONICO




PROGETTO STRUTTURE

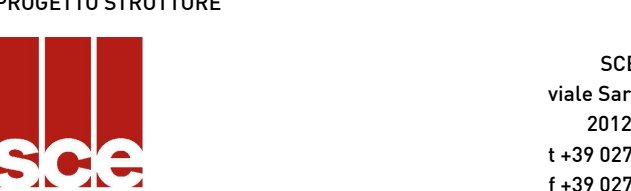

PROGETTO IMPIANTI

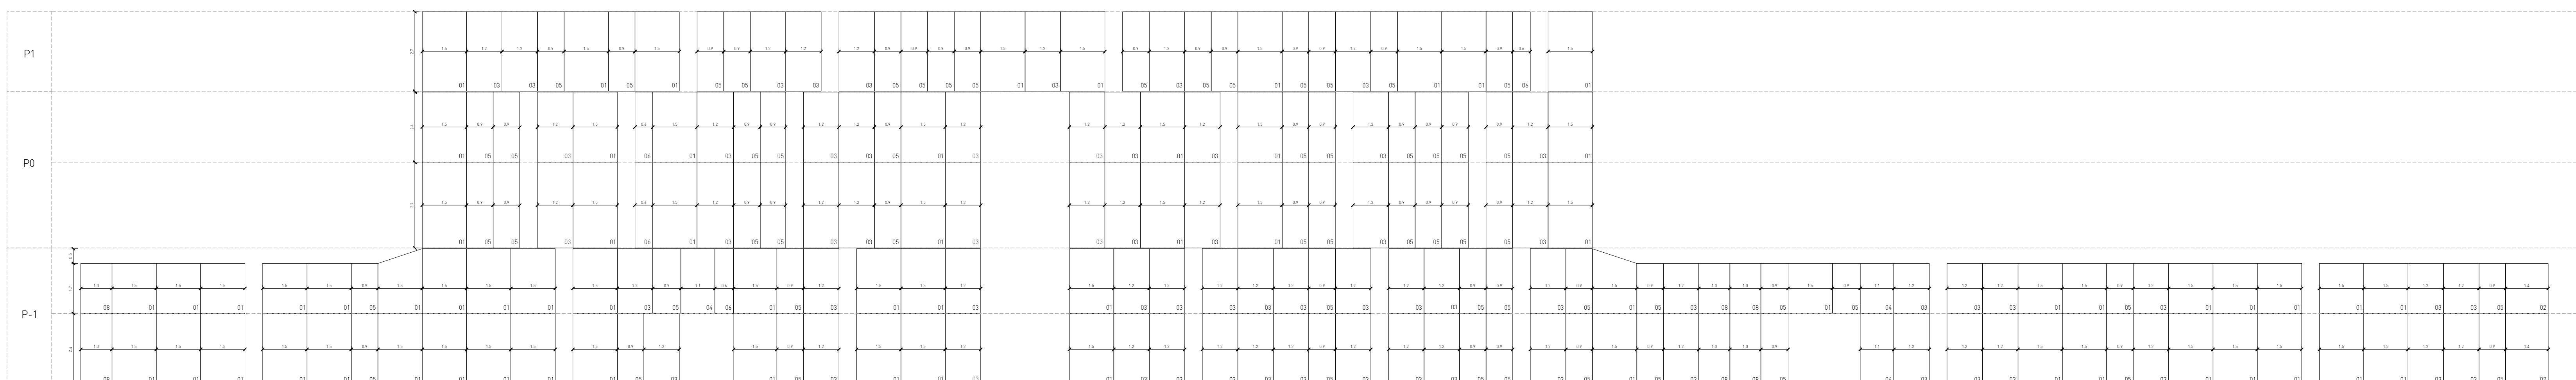

PROSPETTO SUD-EST

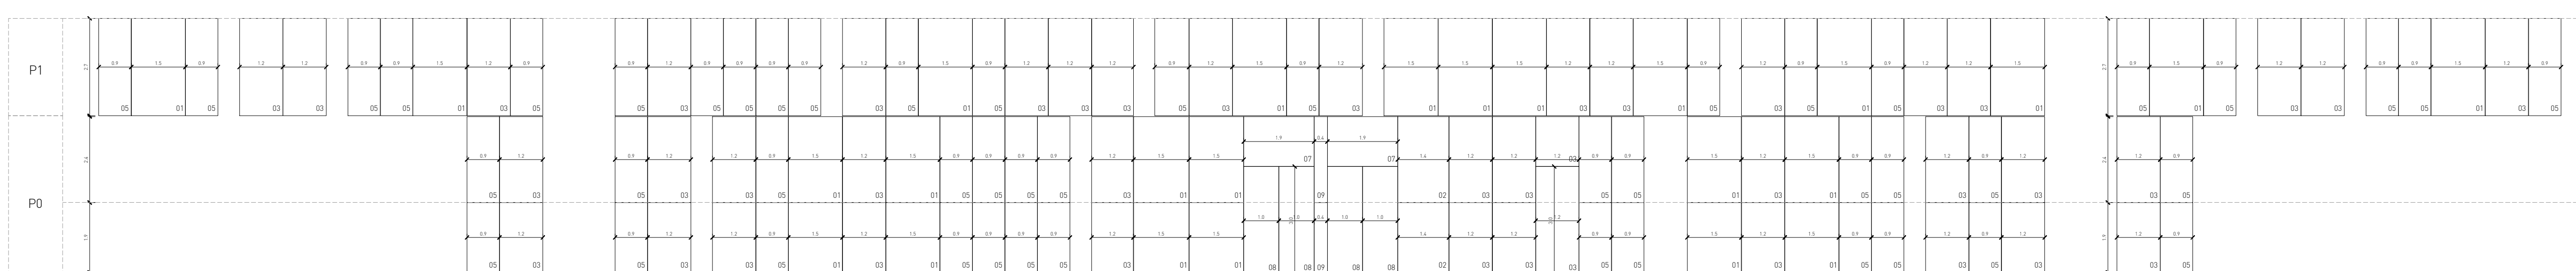

PROSPETTO NORD-EST

PROSPETTO NORD-OVEST

PROSPETTO SUD-OVEST

GAD

H	
G	
F	
E	
D	
C	
B	
A	
data	16.04.2018

PROGETTO ESECUTIVO

STATO DI PROGETTO
ABACO DEI PANNELLI DI FACCIATA

A - MTR

1:100

A1

PE_A 04 205