



DETTAGLIO 01-PE\_A.04.301\_SCALA 1:10

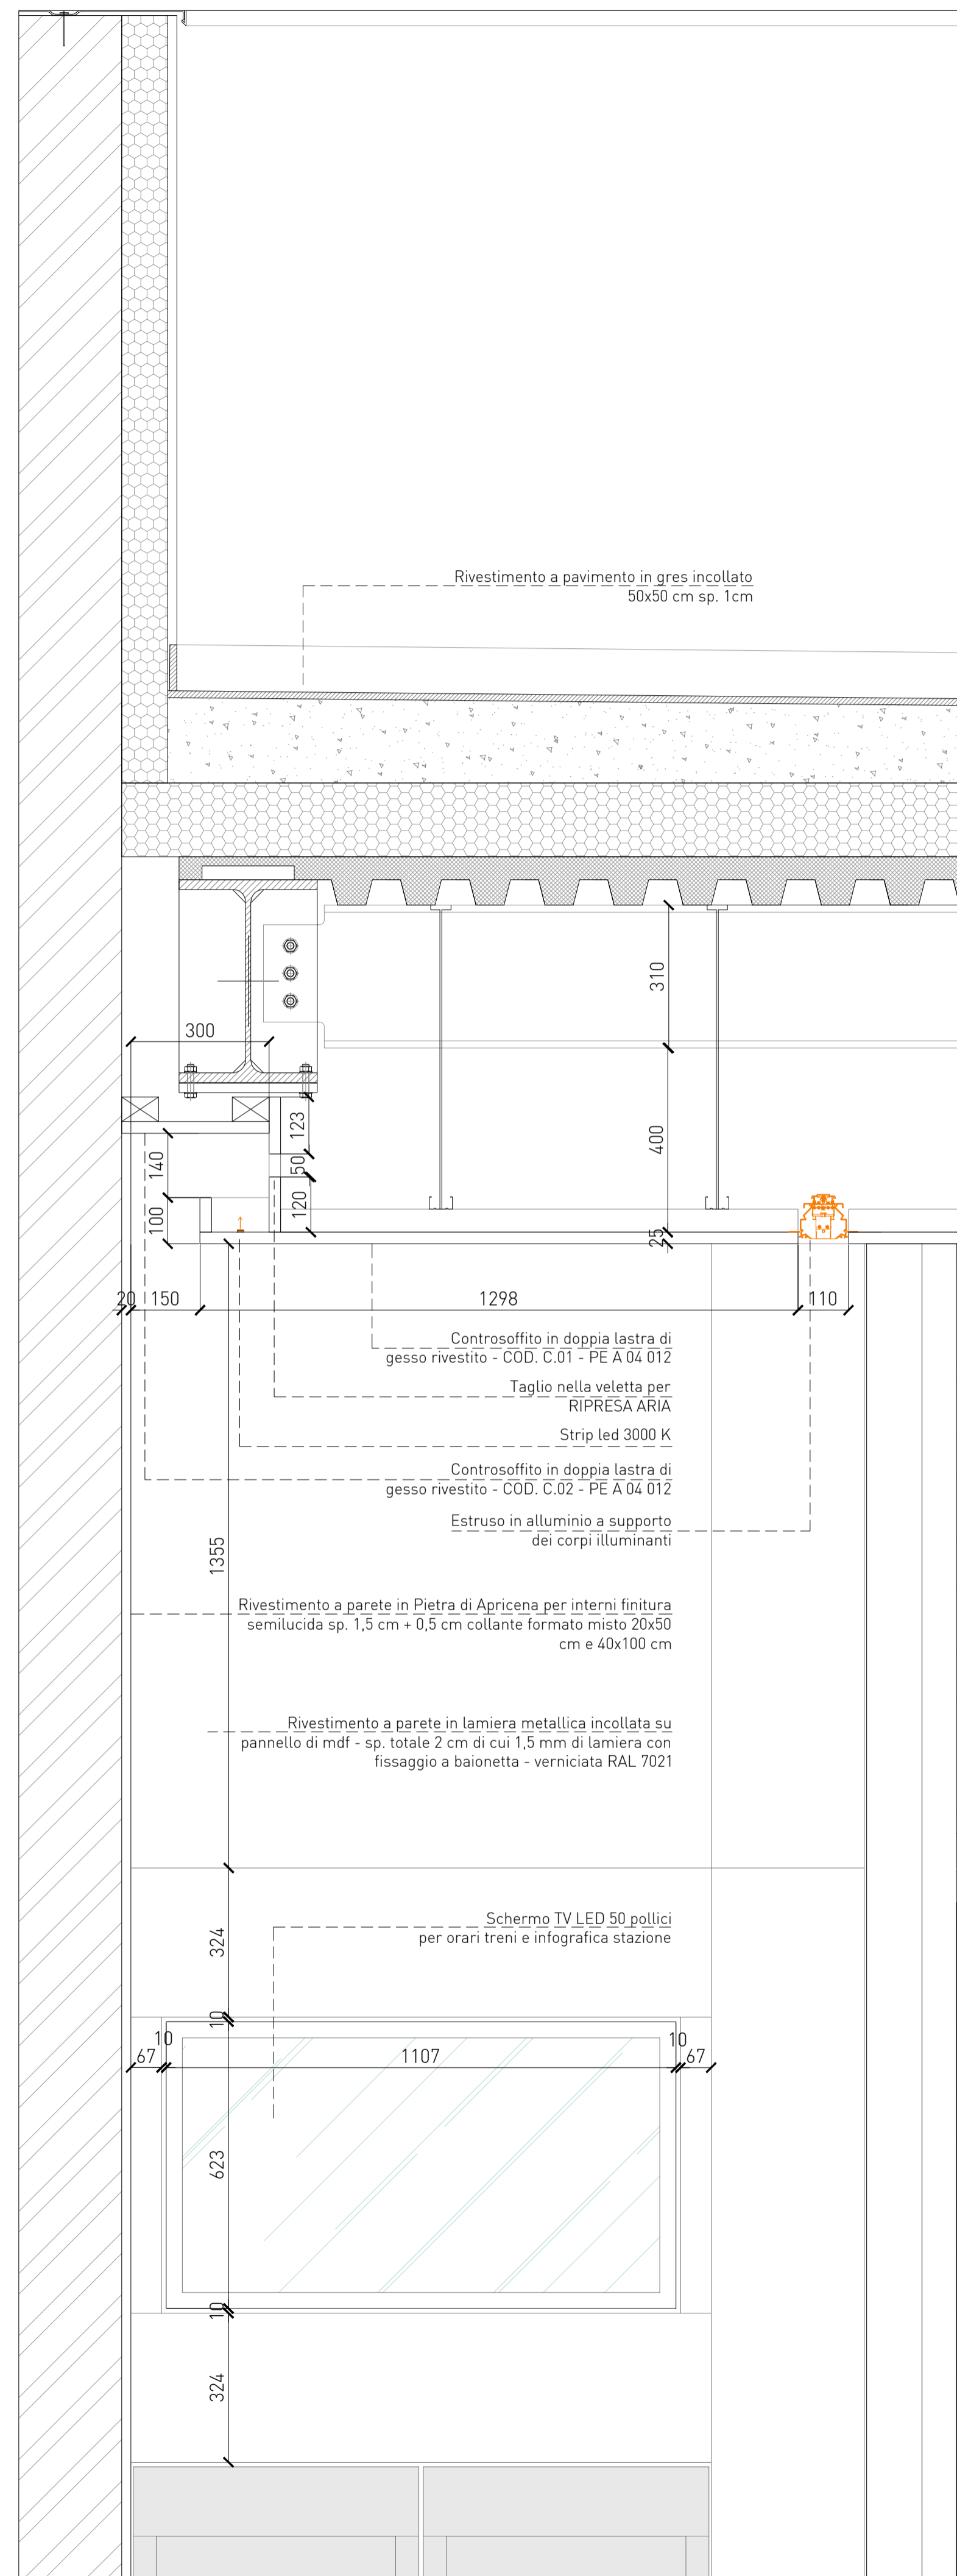

DETTAGLIO 02-PE\_A.04.301\_SCALA 1:10

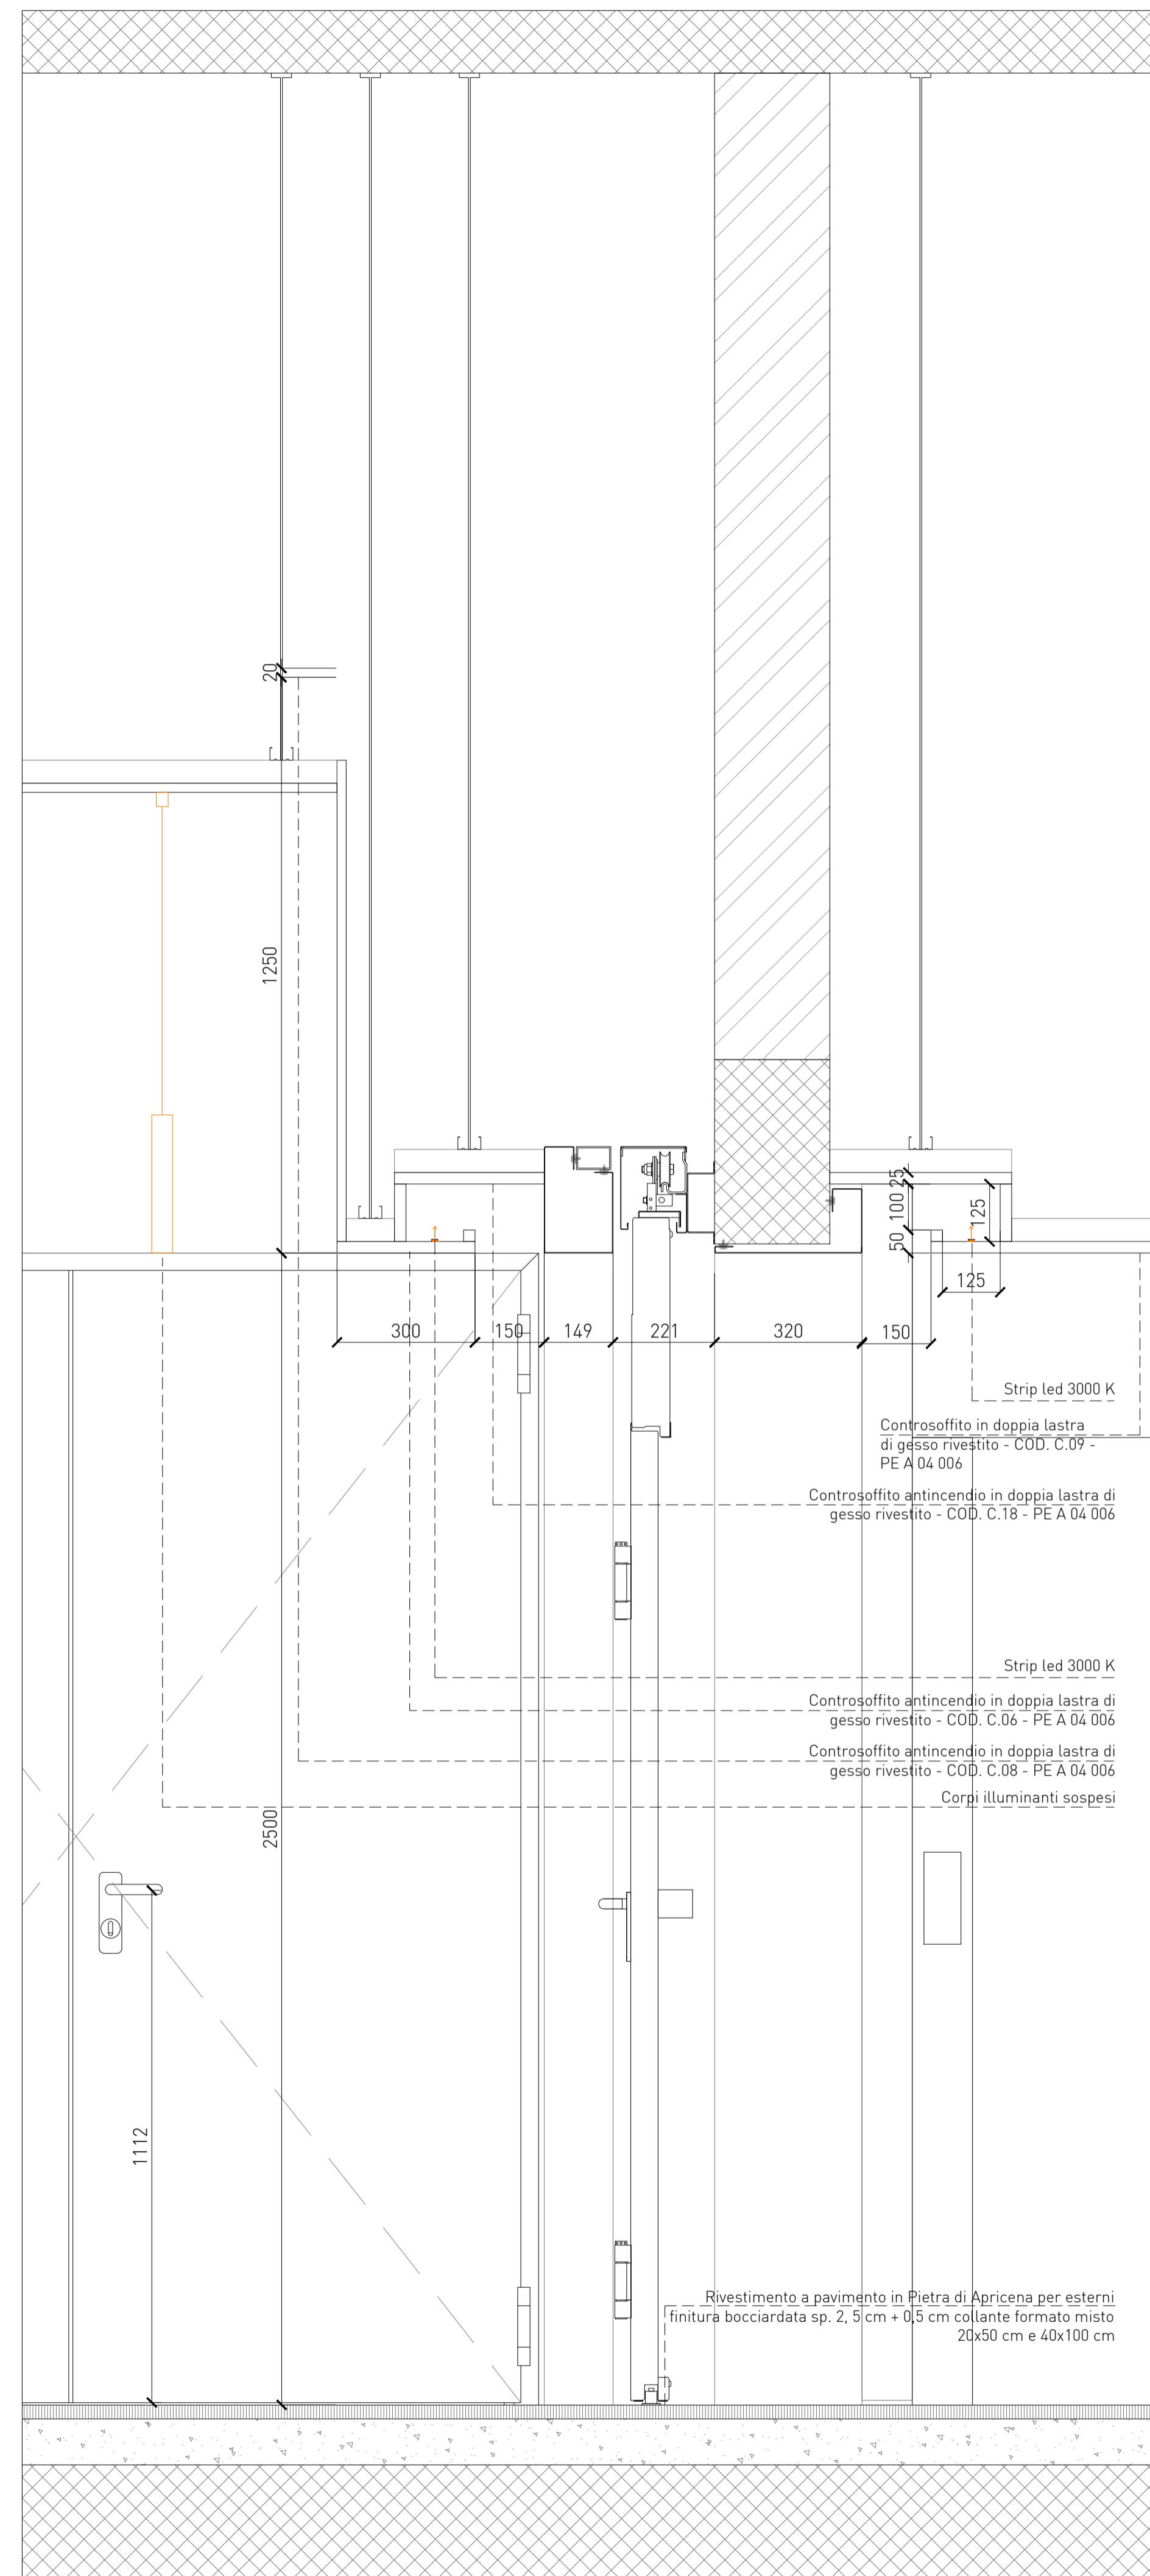

DETTAGLIO 03-PE\_A.04.301\_SCALA 1:10



FONDO EUROPEO DI SVILUPPO REGIONALE BASILICATA



MATERA 2019 CAPITALE EUROPEA DELLA CULTURA



COMMITTENTE



FERROVIE APPULO LUCANE  
Corso Italia, 8  
70123 Bari

**STAZIONE MATERA CENTRALE**  
RISTRUTTURAZIONE EDILIZIA ED  
ADEGUAMENTO TECNOLOGICO

PROGETTO ARCHITETTONICO



Stefano Boeri Architetti  
via Gaetano Donizetti, 4  
20122 Milano  
t +39 0255014101  
f +39 0236769185

PROGETTO STRUTTURE



SCE Project  
viale Sarca, 336/f  
20126 Milano  
t +39 0270006530  
f +39 0271091187

PROGETTO IMPIANTI



ESA Engineering  
Fore Buonaparte 76  
20121 Milano  
t +39 0289151638  
f +39 0559029994

COST ANALYSIS



Global Assistance Development S.r.l.  
Via M. Quadrio 12  
20154 Milano  
t +39 0229005672  
f +39 0265560517

H	
G	
F	
E	
D	
C	
B	
A	
revisione	data

emissione 16.04.2018

livello PROGETTO ESECUTIVO

elaborato STATO DI PROGETTO  
DETTAGLI E PARTICOLARI COSTRUTTIVI  
GENERALI INTERNI

commessa

A - MTR

scala 1:10 formato A1

n. tavola

**PE\_A 04 301**