


DETTAGLIO 01-PE_A.04.302_SCALA 1:10

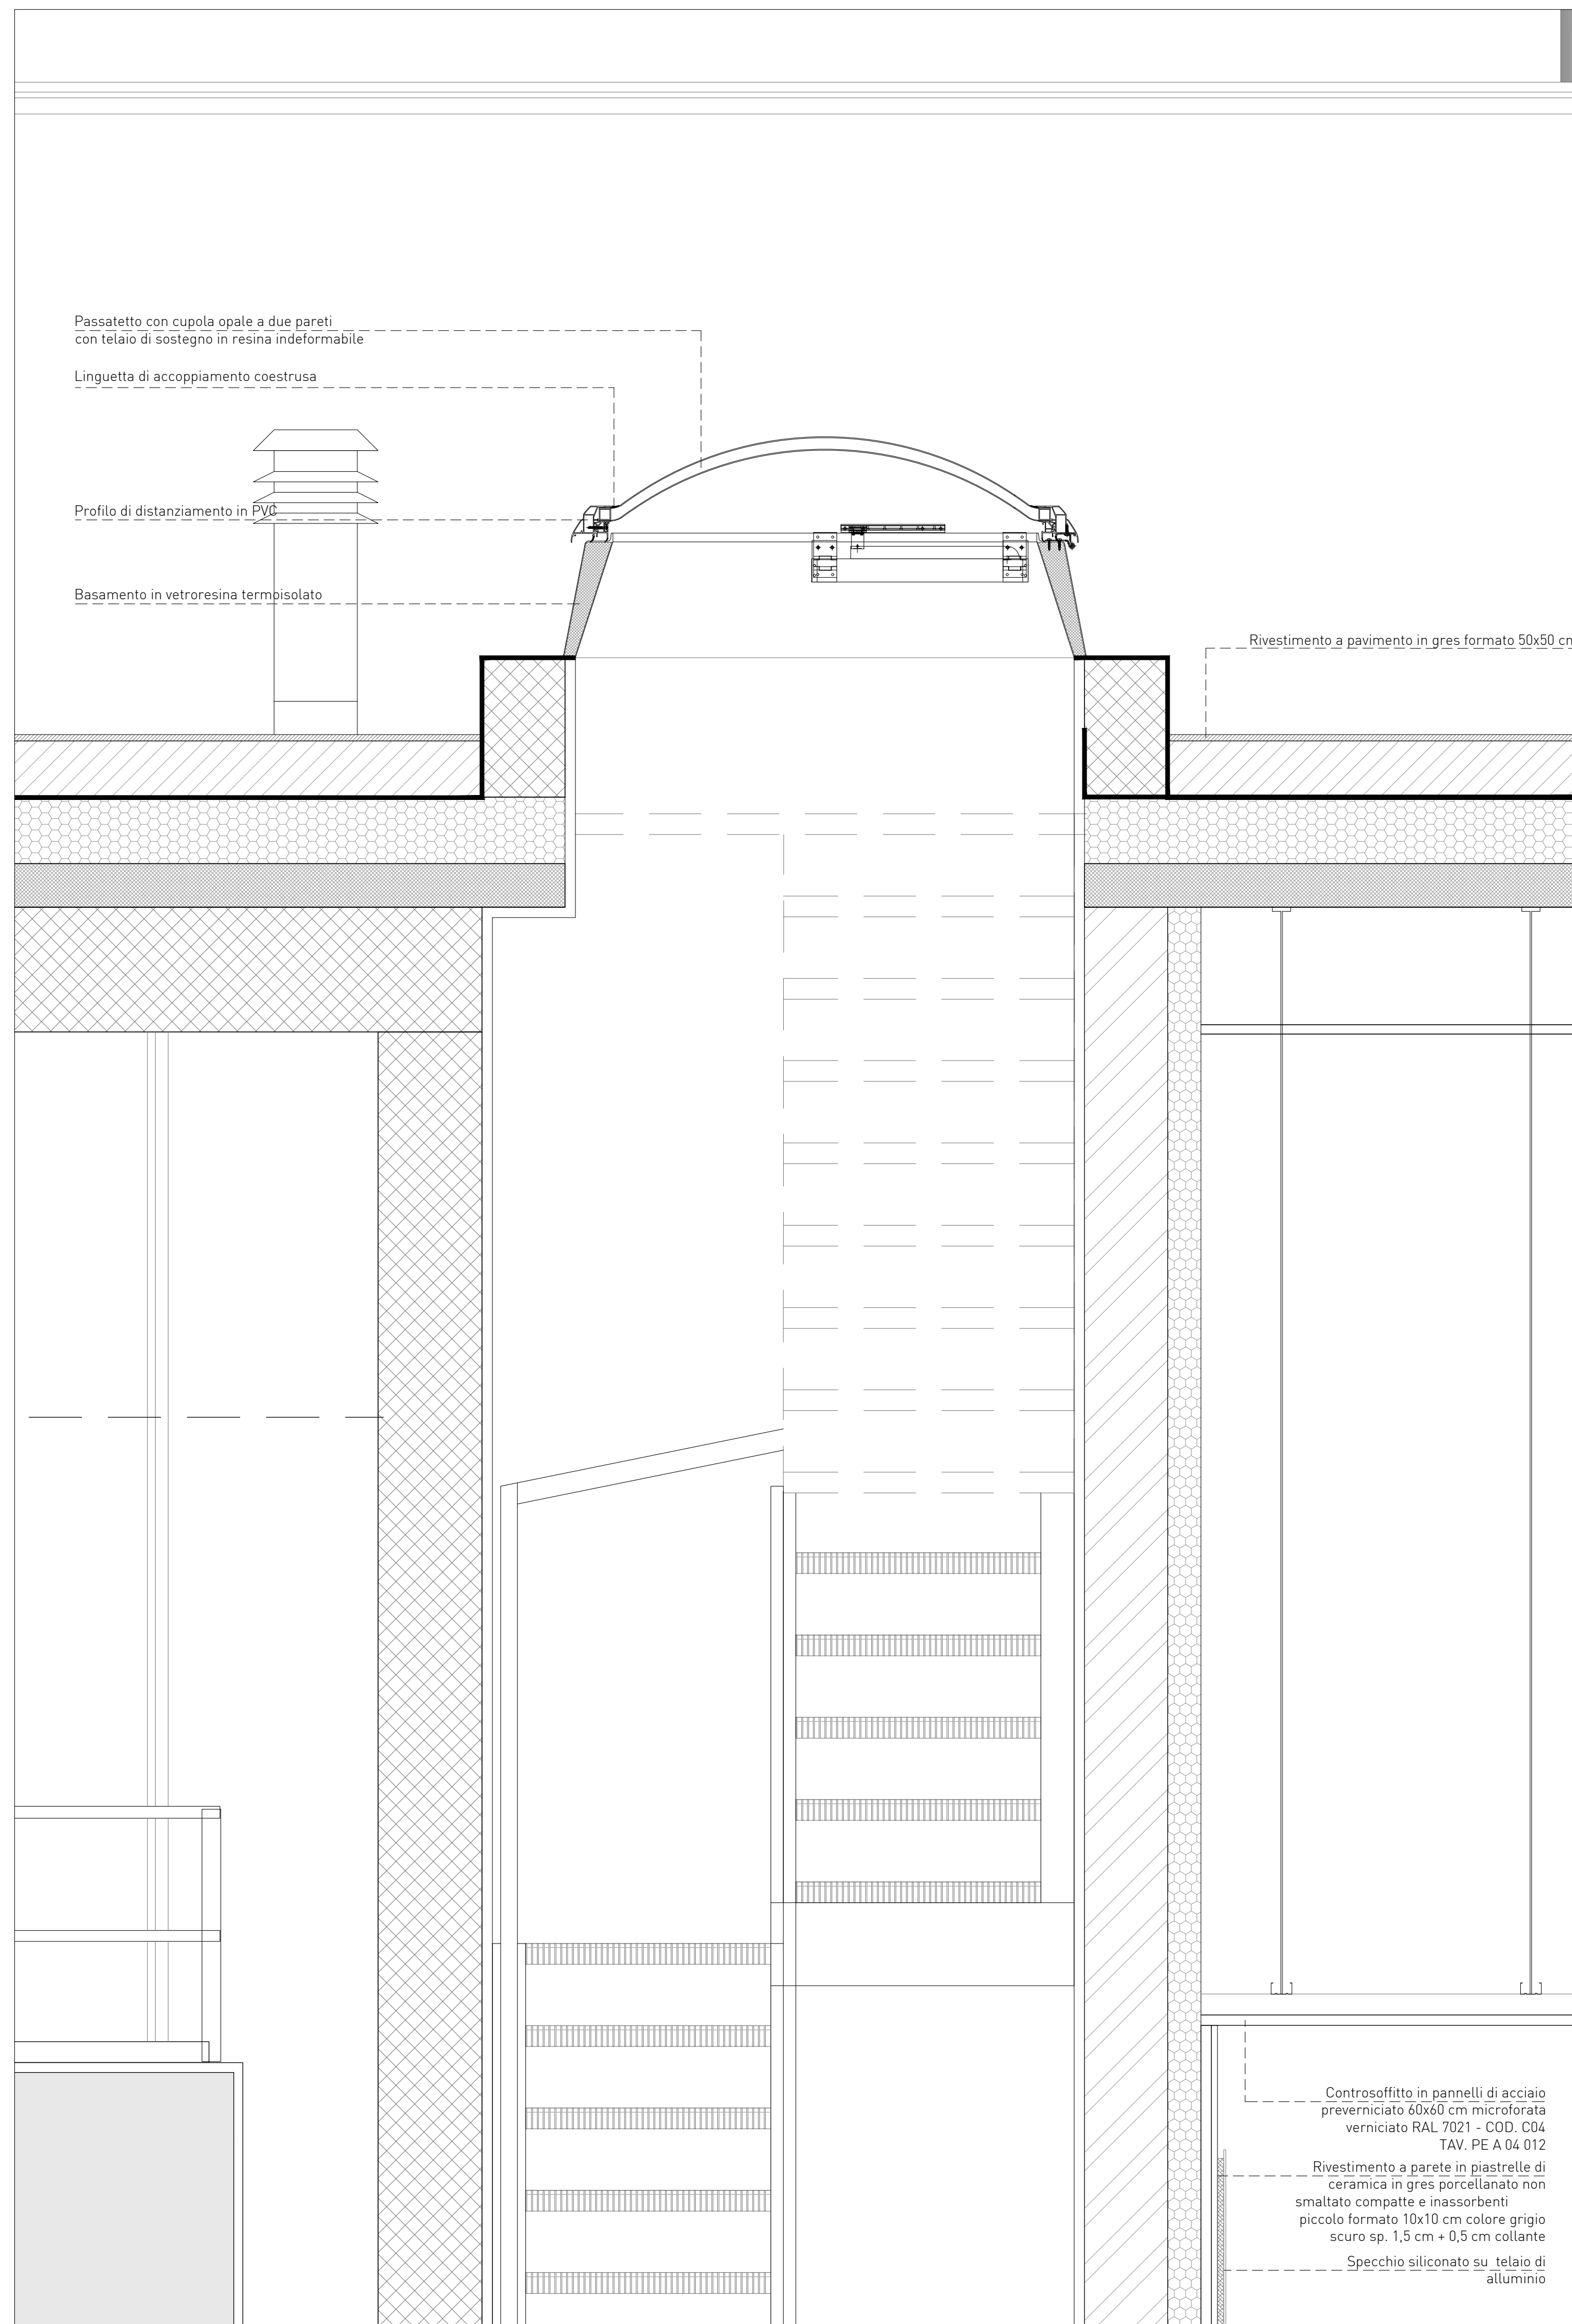

DETTAGLIO 02-PE_A.04.302_SCALA 1:10



FONDO EUROPEO DI SVILUPPO REGIONALE BASILICATA



MATERA 2019 CAPITALE EUROPEA DELLA CULTURA



COMMITTENTE



FERROVIE APPULO LUCANE
Corso Italia, 8
70123 Bari

STAZIONE MATERA CENTRALE
RISTRUTTURAZIONE EDILIZIA ED
ADEGUAMENTO TECNOLOGICO

PROGETTO ARCHITETTONICO



Stefano Boeri Architeti
via Gaetano Donizetti, 4
20122 Milano
t +39 0255014101
f +39 0236769185

PROGETTO STRUTTURE



SCE Project
viale Sarca, 336/f
20126 Milano
t +39 0270006530
f +39 0271091187

PROGETTO IMPIANTI



ESA Engineering
Foro Buonaparte 76
20121 Milano
t +39 0289151638
f +39 0559029994

COST ANALYSIS



Global Assistance Development S.r.l.
Via M. Quadrio 12
20154 Milano
t +39 0229005672
f +39 026560517

H	
G	
F	
E	
D	
C	
B	
A	

revisione	data
emissione	16.04.2018

livello
PROGETTO ESECUTIVO

elaborato
STATO DI PROGETTO
DETTAGLI E PARTICOLARI COSTRUTTIVI
GENERALI ESTERNI

commessa

A - MTR

scala

1:10

n. tavola

formato

A1

PE_A 04 302