




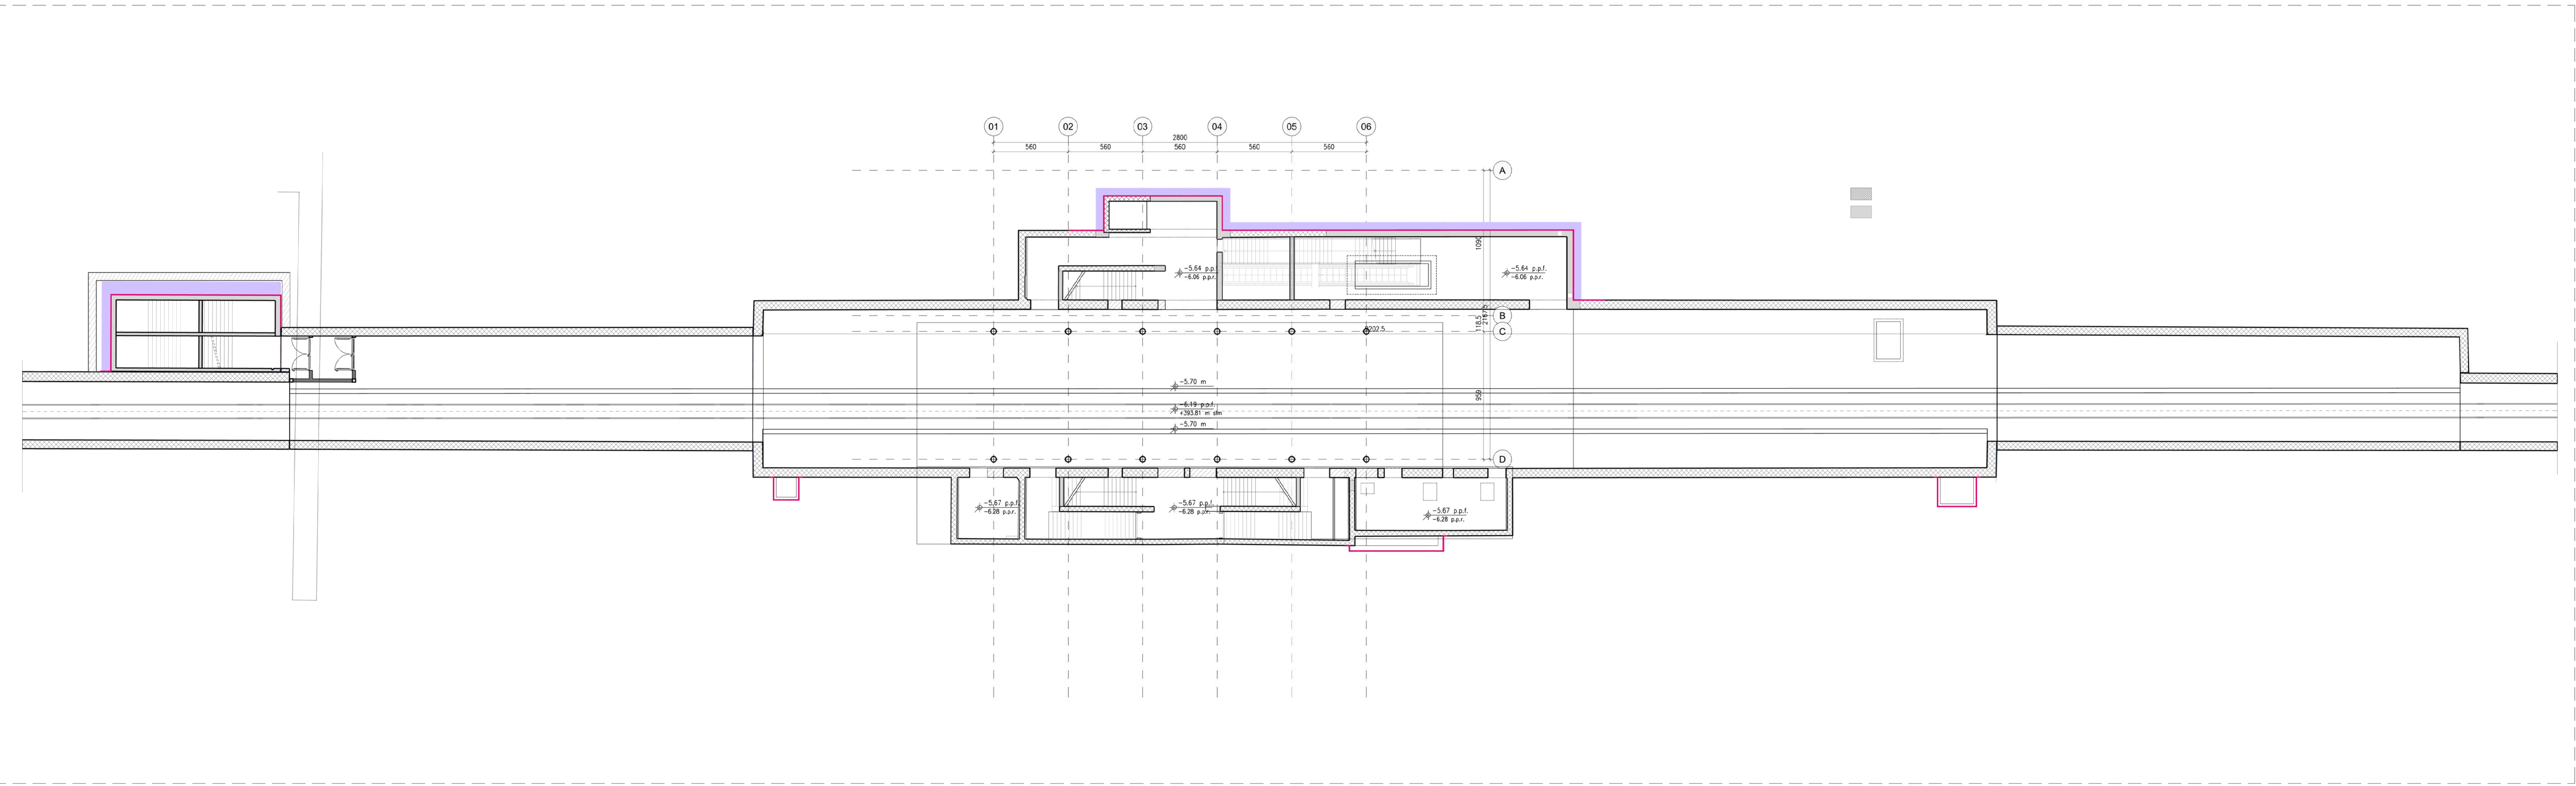




PLANIMETRIA PIANO INTERRATO - IDENTIFICAZIONE IMPERMEABILIZZAZIONI VERTICALI - 1:200

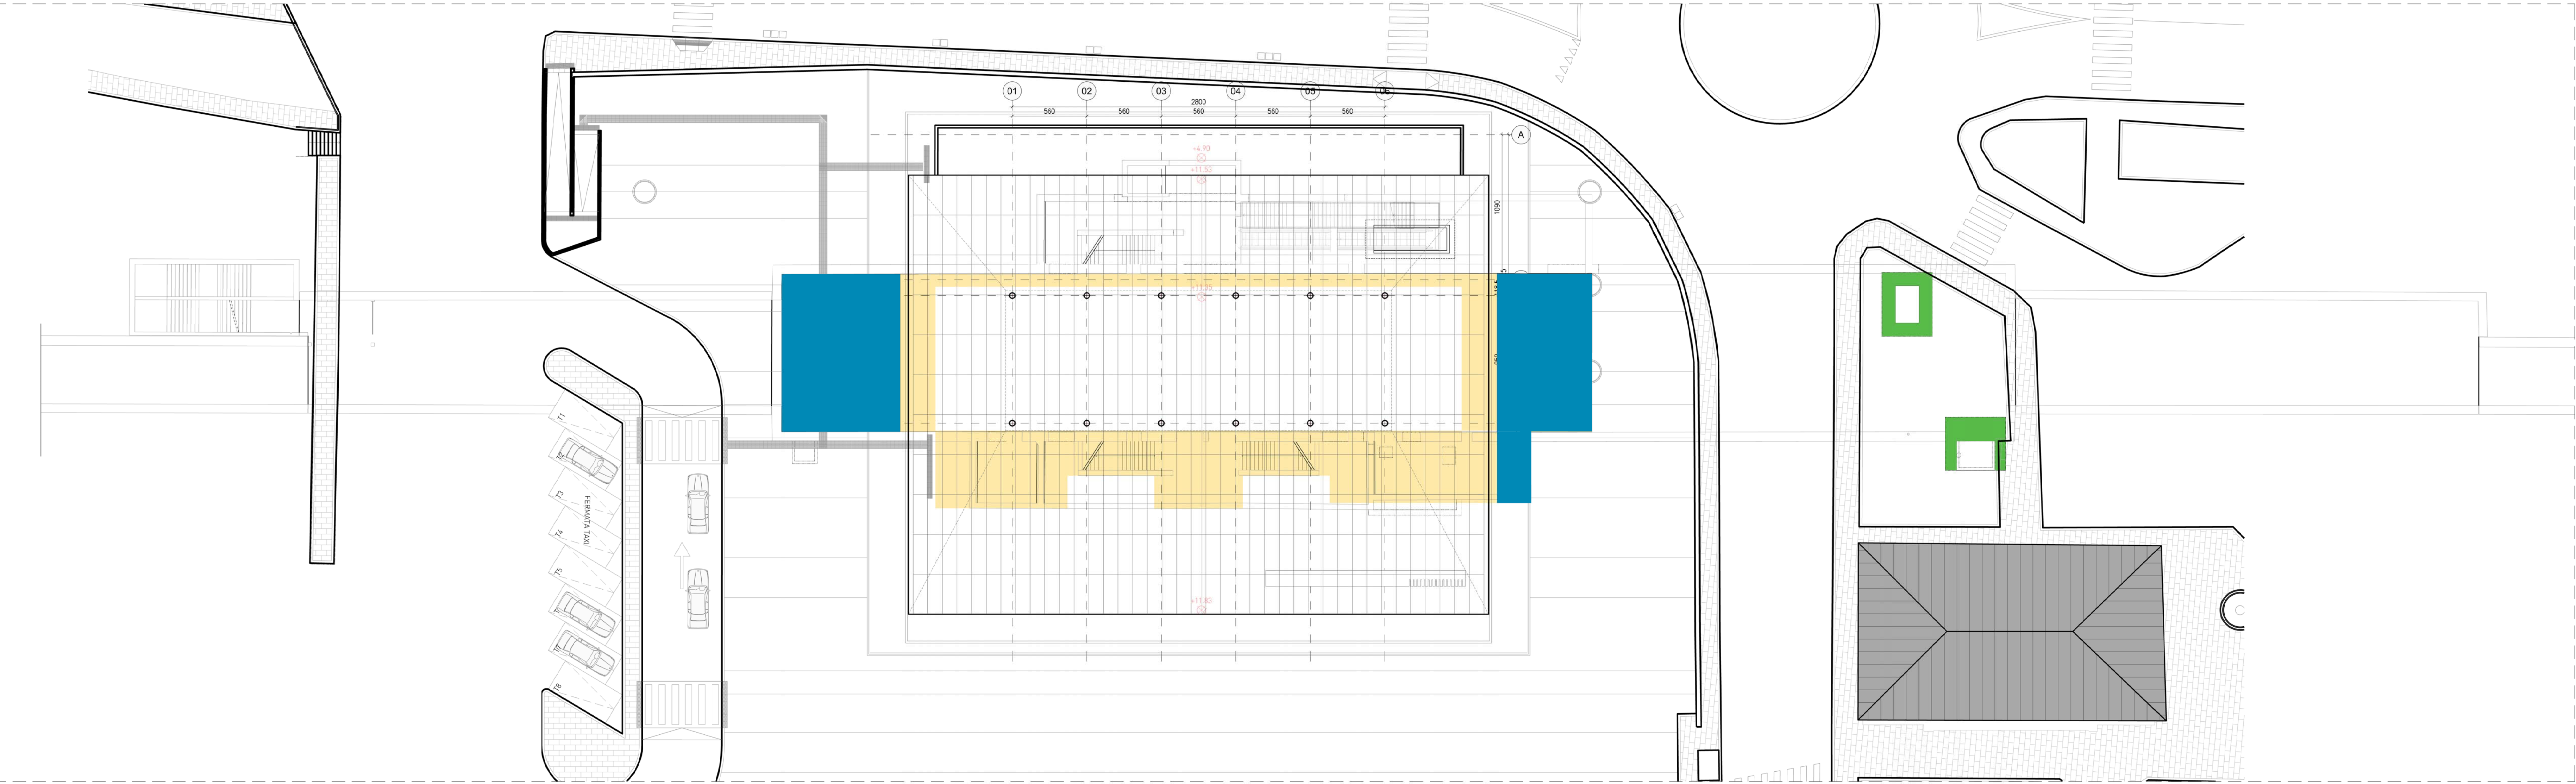


PLANIMETRIA PIANO TERRA - IDENTIFICAZIONE IMPERMEABILIZZAZIONI ORIZZONTALI - 1:200

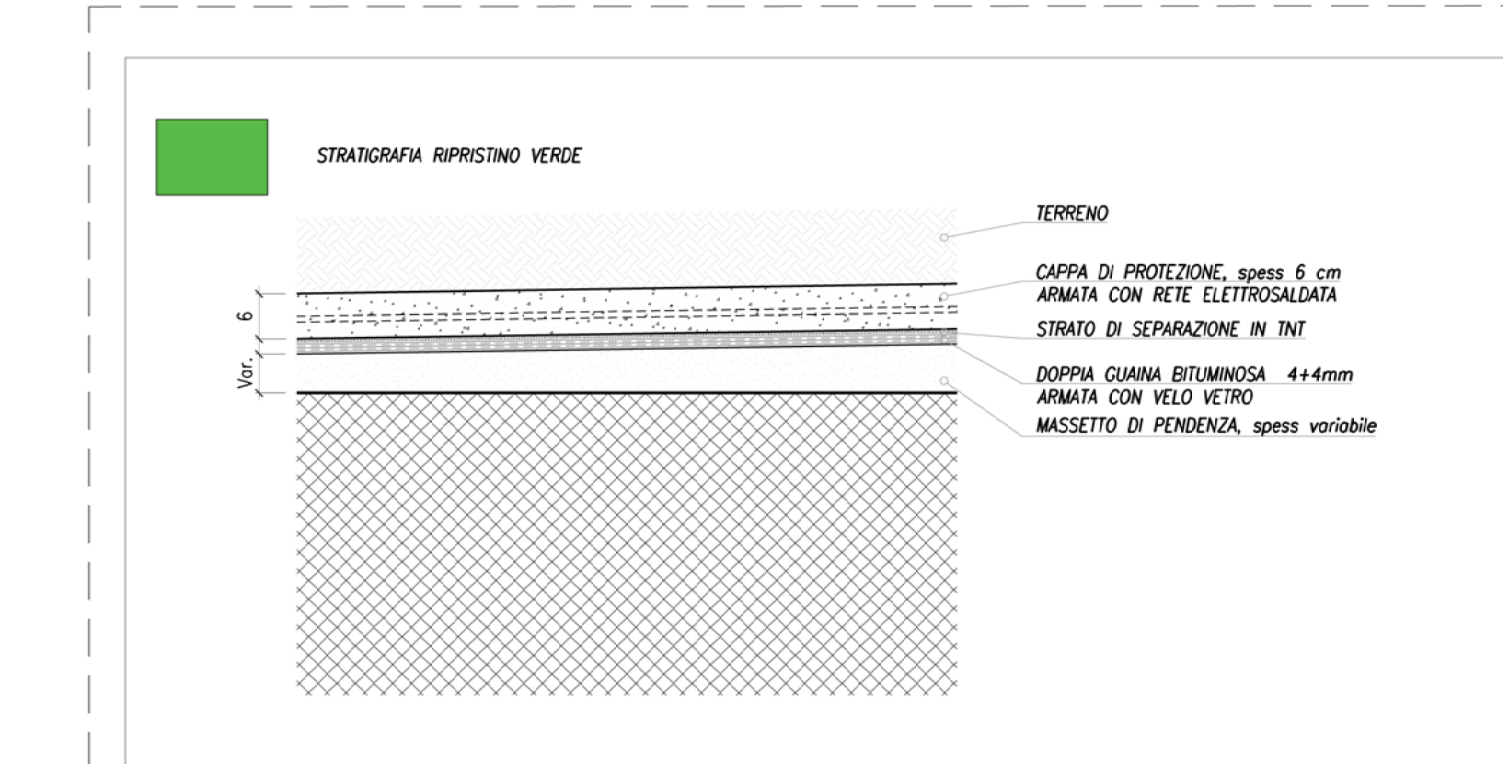

STRATIGRAFIE DI PAVIMENTAZIONE - 1:100

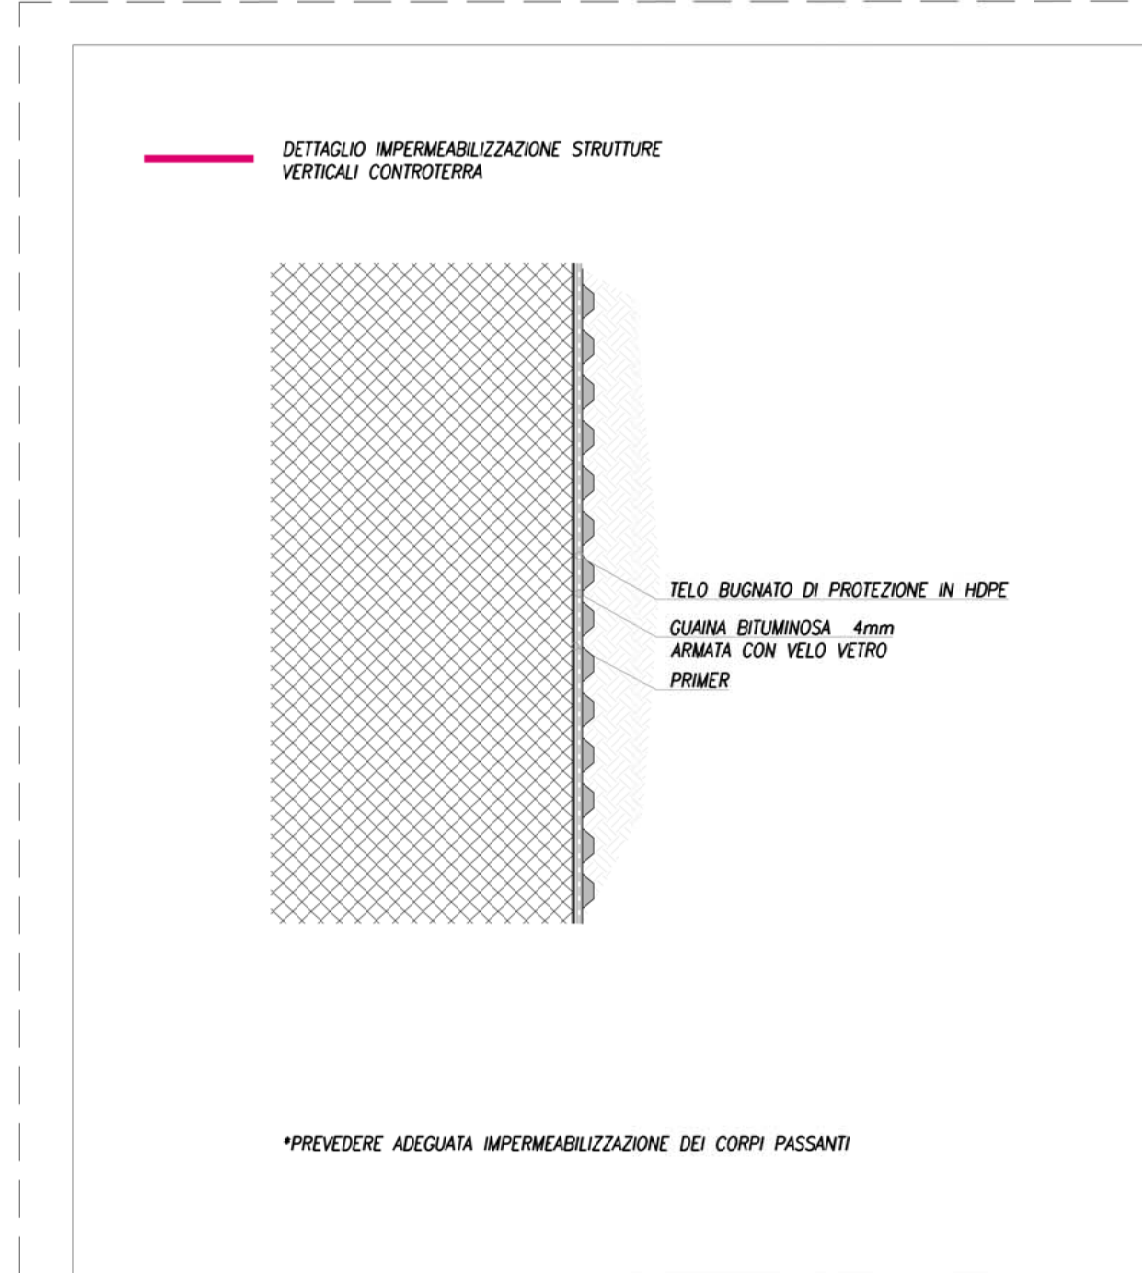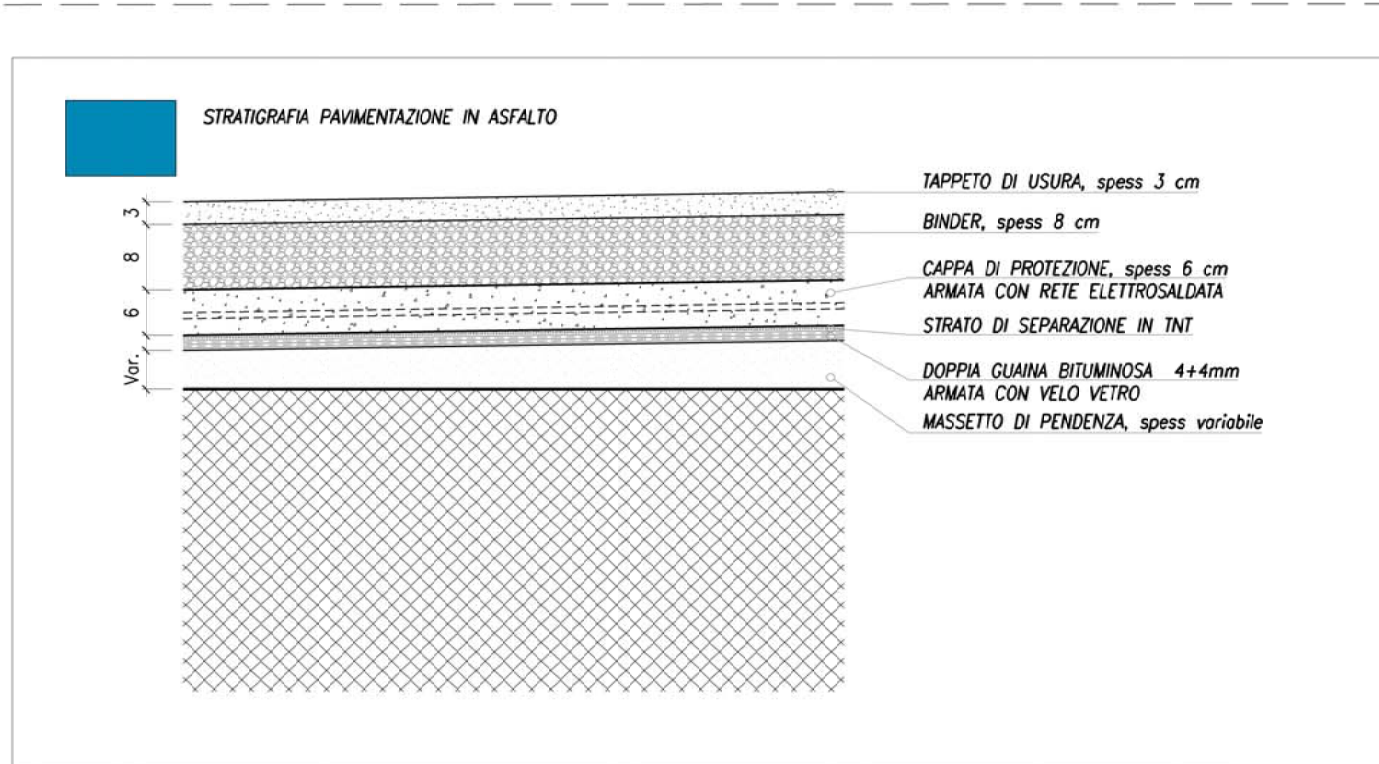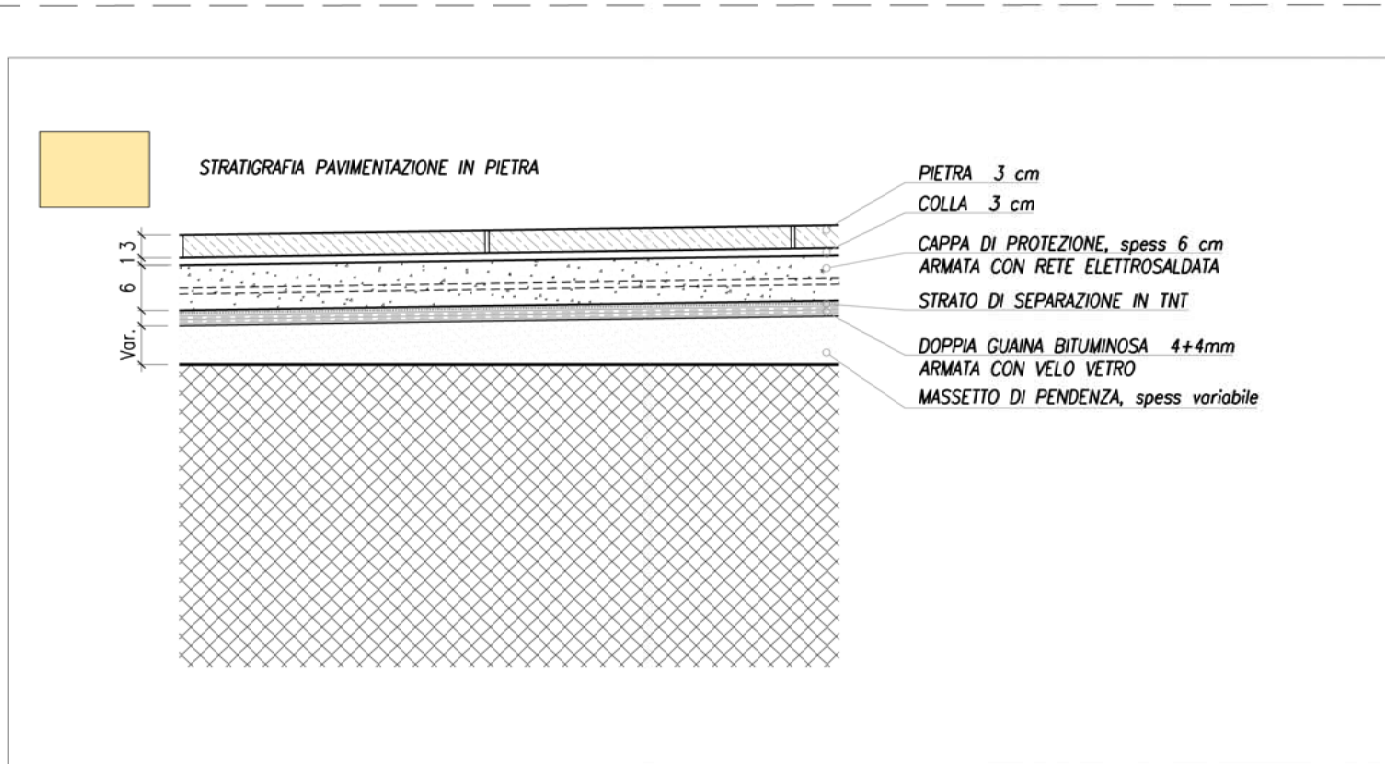

DETTAGLI IMPERMEABILIZZAZIONE - 1:100

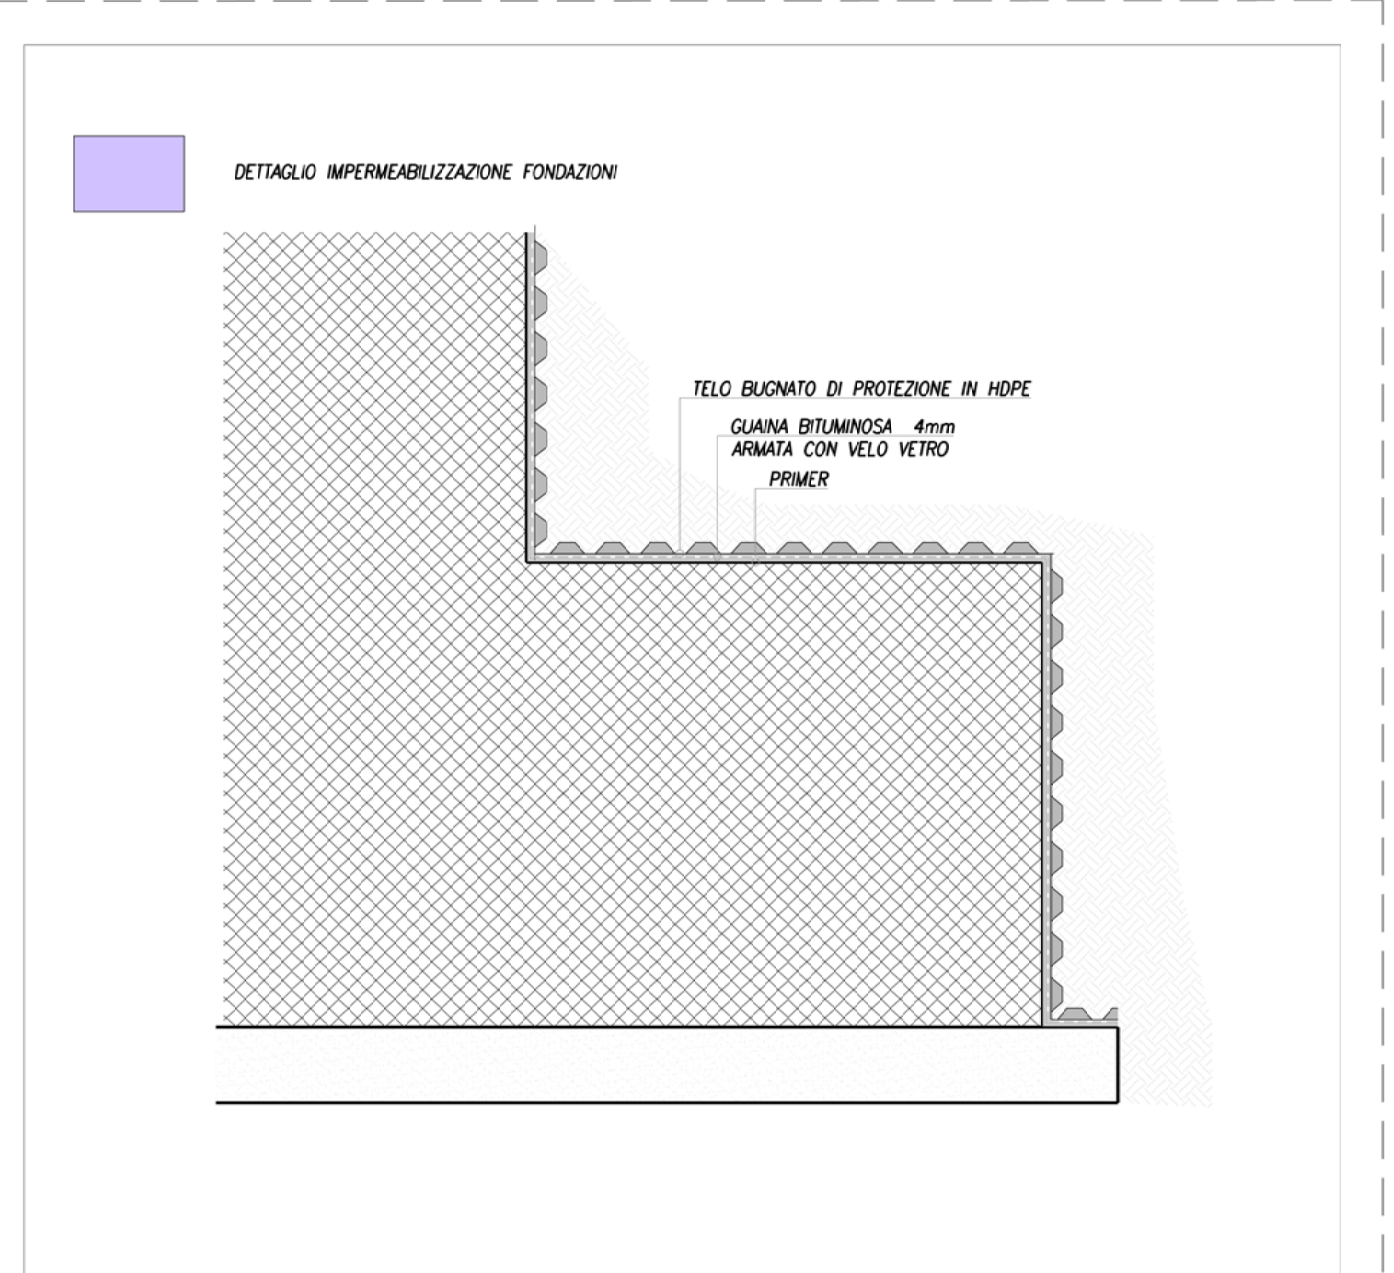

FONDO EUROPEO DI SVILUPPO REGIONALE BASILICATA



MATERA 2019 CAPITALE EUROPEA DELLA CULTURA



COMMITTENTE
FERROVIE APULIE LUCANE
Corso Italia n. 6
70123 Bari

STAZIONE MATERA CENTRALE
RISTRUTTURAZIONE EDILIZIA ED
ADEGUAMENTO TECNOLOGICO

PROGETTO ARCHITETTONICO
BOERI
STEFANO BOERI ARCHITETTI
Via G. B. Donizetti, 4
20122 Milano
Tel. +39 02 55014101
Fax +39 02 3676185

PROGETTO STRUTTURE
sce
PROJECT
Via S. S. 2041
20124 Milano
Tel. +39 02 70006039
Fax +39 02 71091187

PROGETTO IMPIANTI
ESA
engineering
Foro Buonaparte 76
20121 Milano
Tel. +39 02 89151638
Fax +39 02 89029996

COST ANALYSIS
Global Assistance Developments S.r.l.
Via M. D'Adda 12
20154 Milano
Tel. +39 02 70006039
Fax +39 02 3676185

H
G
F
E
D
C
B
A
PROGETTO ESECUTIVO
STATO DI PROGETTO
DETTAGLI E PARTICOLARI COSTRUTTIVI
IMPERMEABILIZZAZIONI
A - MTR
A0
PE_A 04 313