
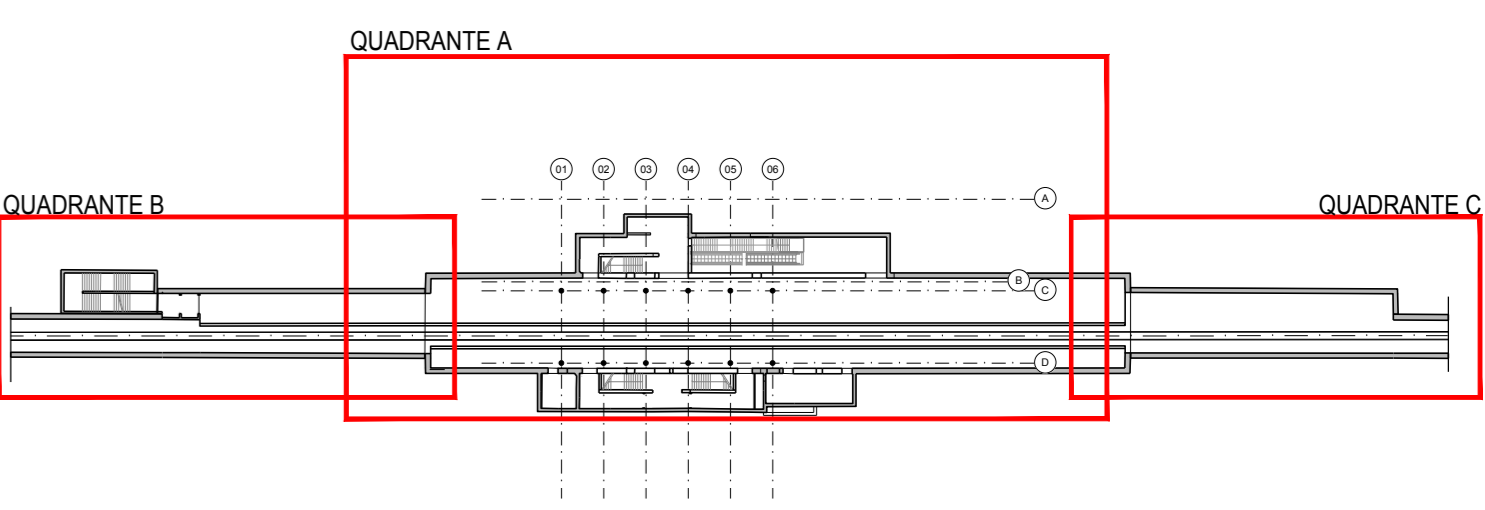



PLANIMETRIA PIANO INTERRATO - QUADRANTE A
 PROGETTO
 SCALA 1:100

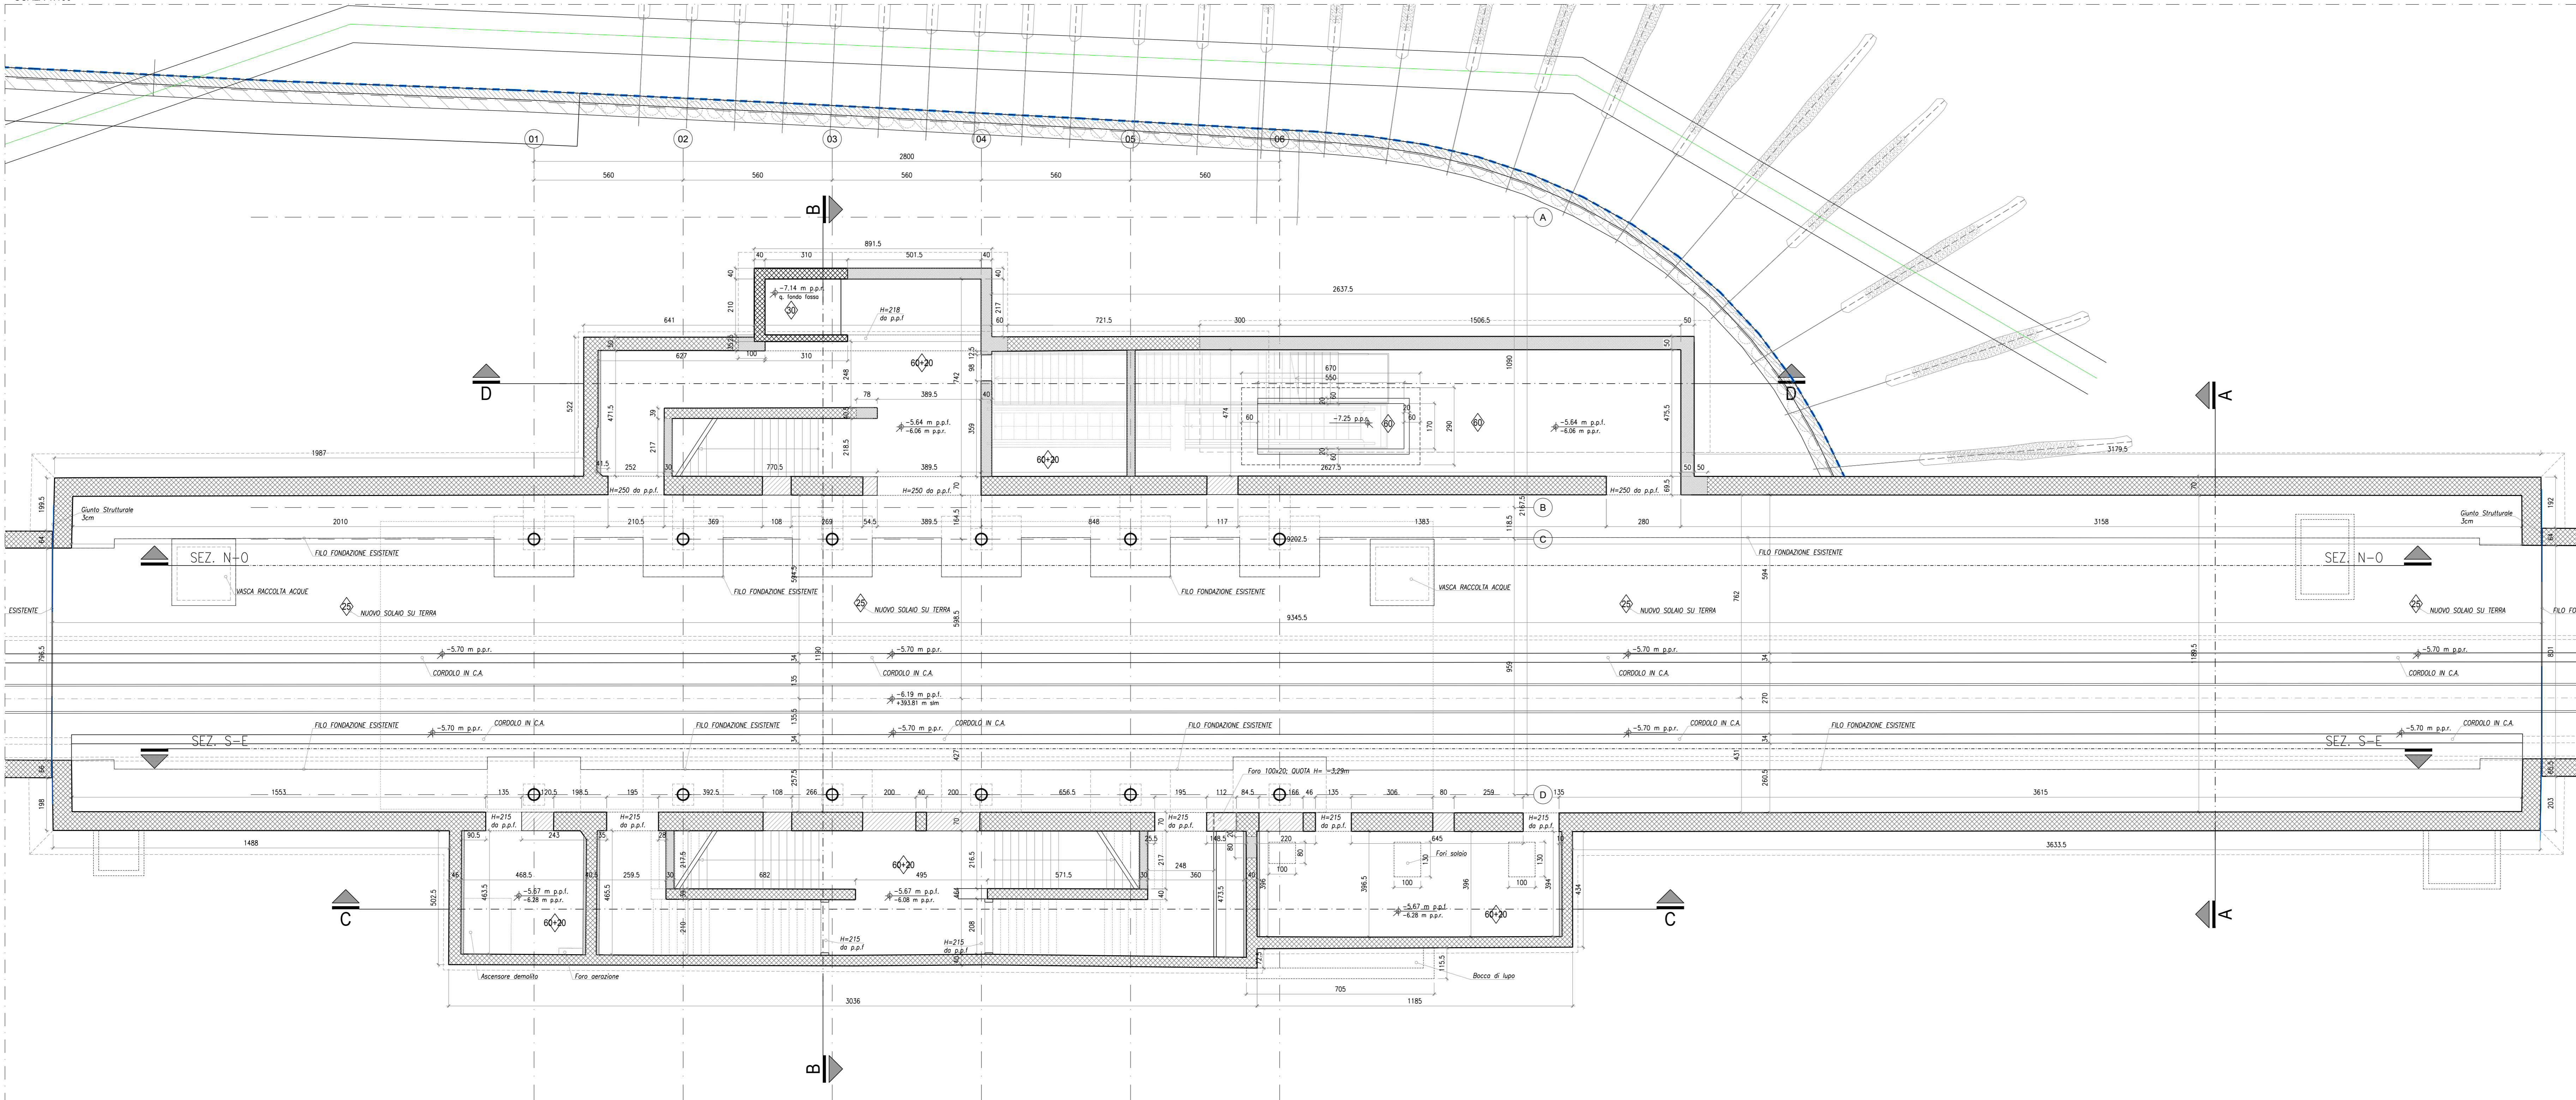


KEYPLAN SCALA 1:1000

ABBREVIAZIONI E SIMBOLI
 p.p.f. piano pavimento nuovo p.i.f. piano inferiore ferro
 p.p.f. piano pavimento ferro p.s.p. piano superiore griglia/lamiera
 p.s.f. piano superiore ferro
 q.t. quote di livello riferite alla
 q.t.a. 0,00 di progetto


PER MATERIALI E PRESCRIZIONI
 VEDI TAV. S_01_000

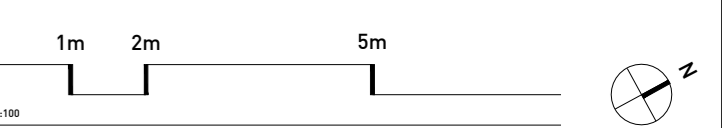

PLANIMETRIA PIANO INTERRATO - QUADRANTE B
 PROGETTO
 SCALA 1:100

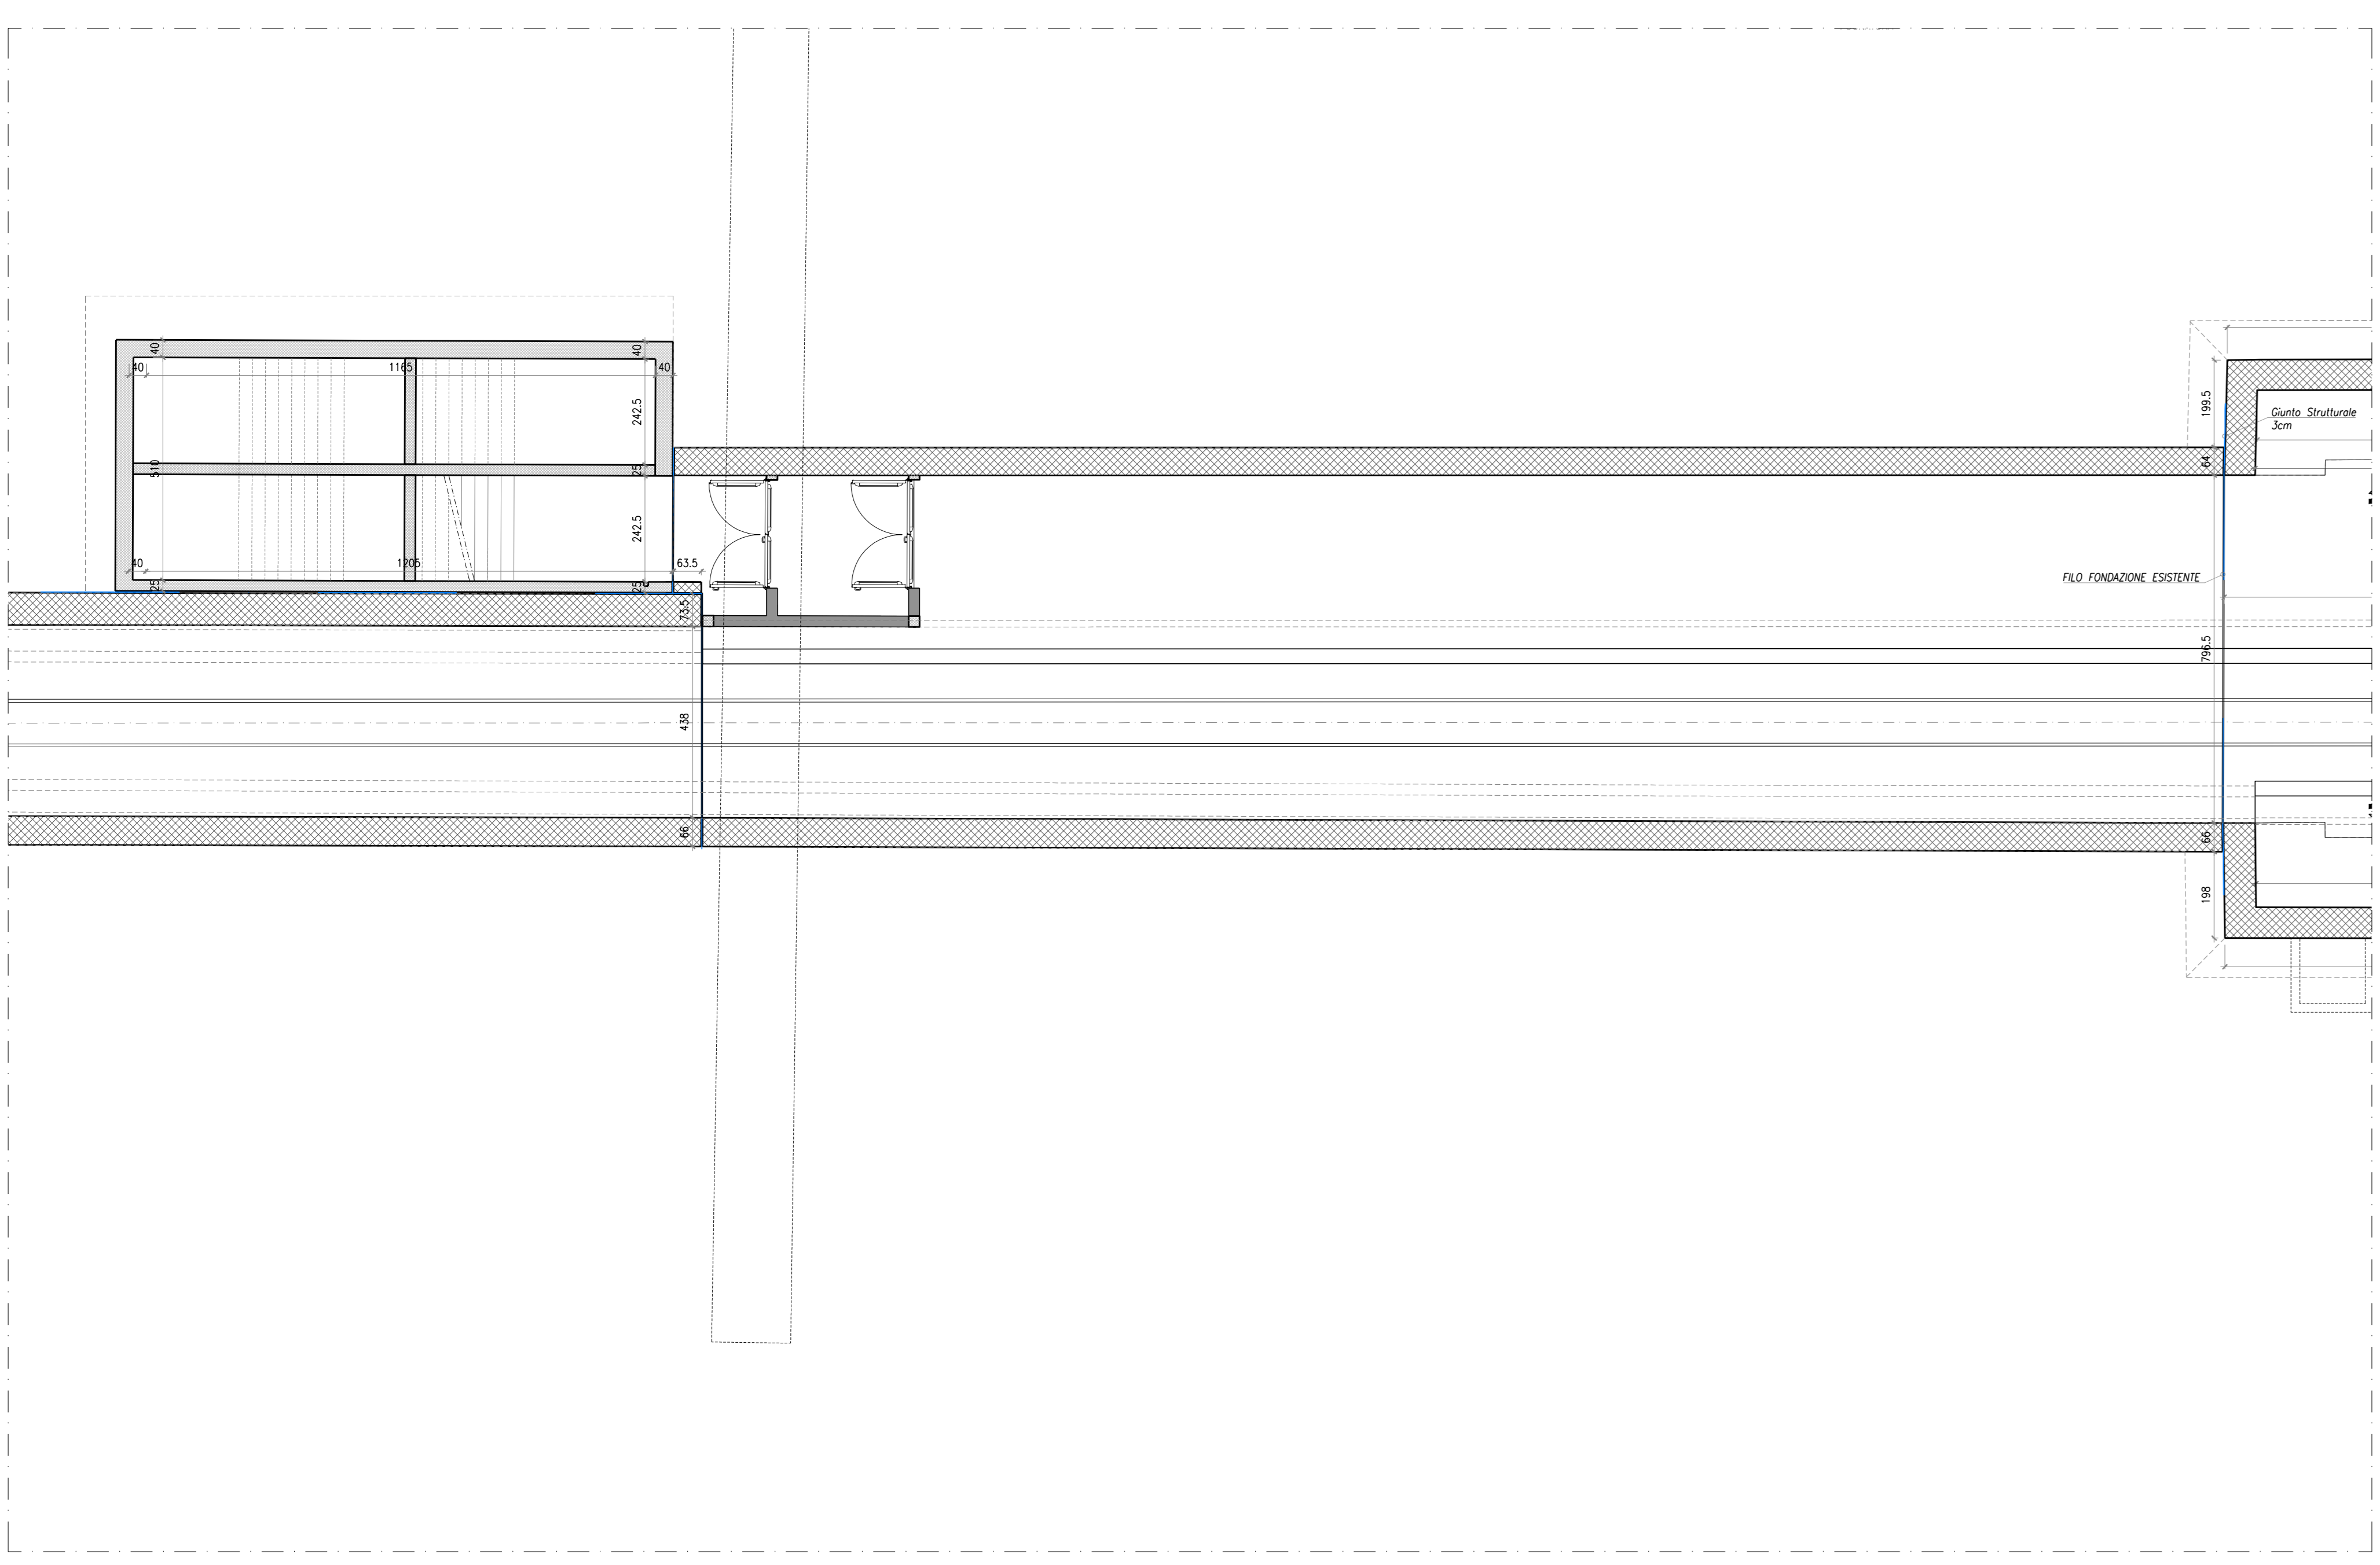

PLANIMETRIA PIANO INTERRATO - QUADRANTE C
 PROGETTO
 SCALA 1:100

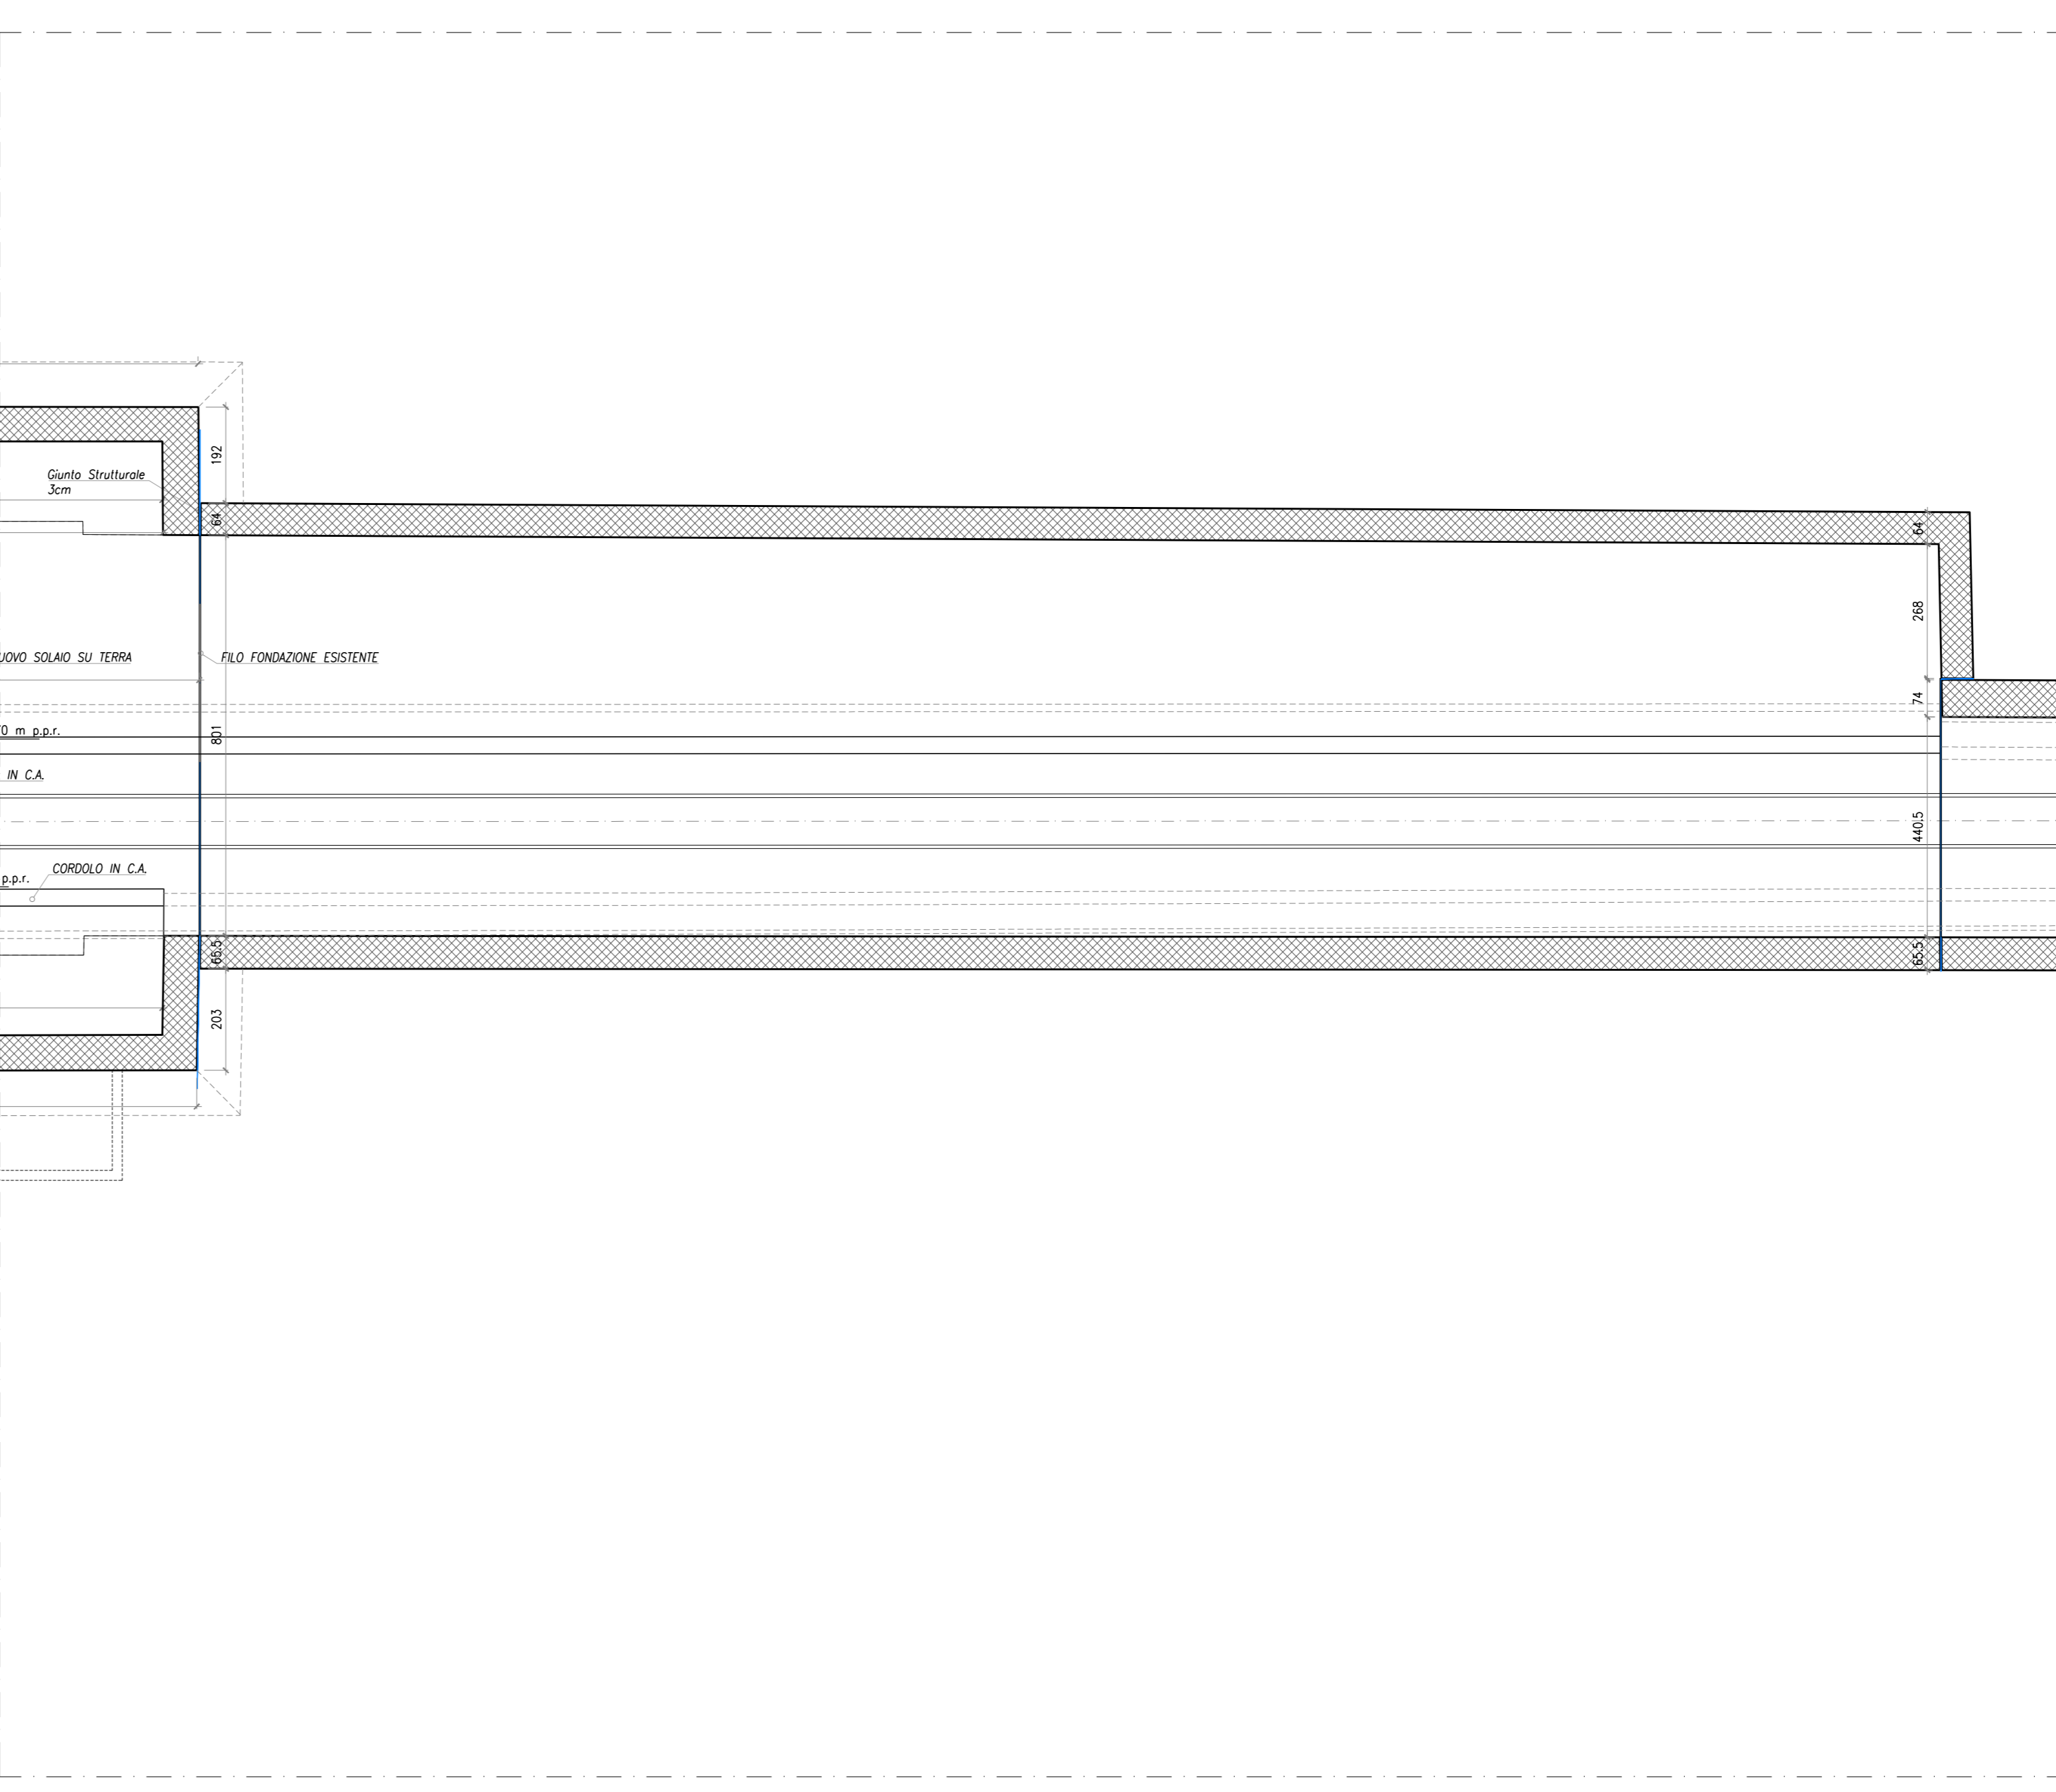

FONDO EUROPEO DI SVILUPPO REGIONALE E BASILICATA



MATERA 2019 CAPITALE EUROPEA DELLA CULTURA



COMMITTENTE

FERROVIE APPULO LUCANE
 Corso Italia n. 8
 70123 Bari
 COMMITTENTE 4

STAZIONE MATERA CENTRALE
 RISTRUTTURAZIONE EDILIZIA ED
 ADEGUAMENTO TECNOLOGICO

PROGETTO ARCHITETTONICO
30ERI Stefano Boeri Architetti
 Stefano Boeri Architetti
 Via Gaetano Donizetti, 4
 20122 Milano
 +39 0255014101
 +39 0236769185

PROGETTO STRUTTURE
sce SCE Project
 Via Sarca, 33/BP
 20124 Milano
 +39 0270000030
 +39 0271091187

PROGETTO IMPIANTI
ESA ESA Engineering
 Foro Buonaparte 76
 20121 Milano
 +39 0299151638
 +39 0250292994

COST ANALYSIS
GAD Global Assistance Development S.r.l.
 Via M. Quadrio 12
 20154 Milano
 +39 0270050572
 +39 0245040517

H	
G	
F	
E	
D	
C	
B	
A	
data	
16.04.2018	

PROGETTO ESECUTIVO
 STATO DI PROGETTO
 PIANTE PIANO INTERRATO

S - MTR
 scala 1:100
 formato A0

PE_S_02_001