
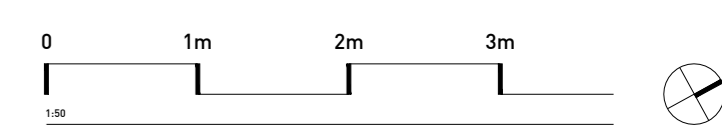
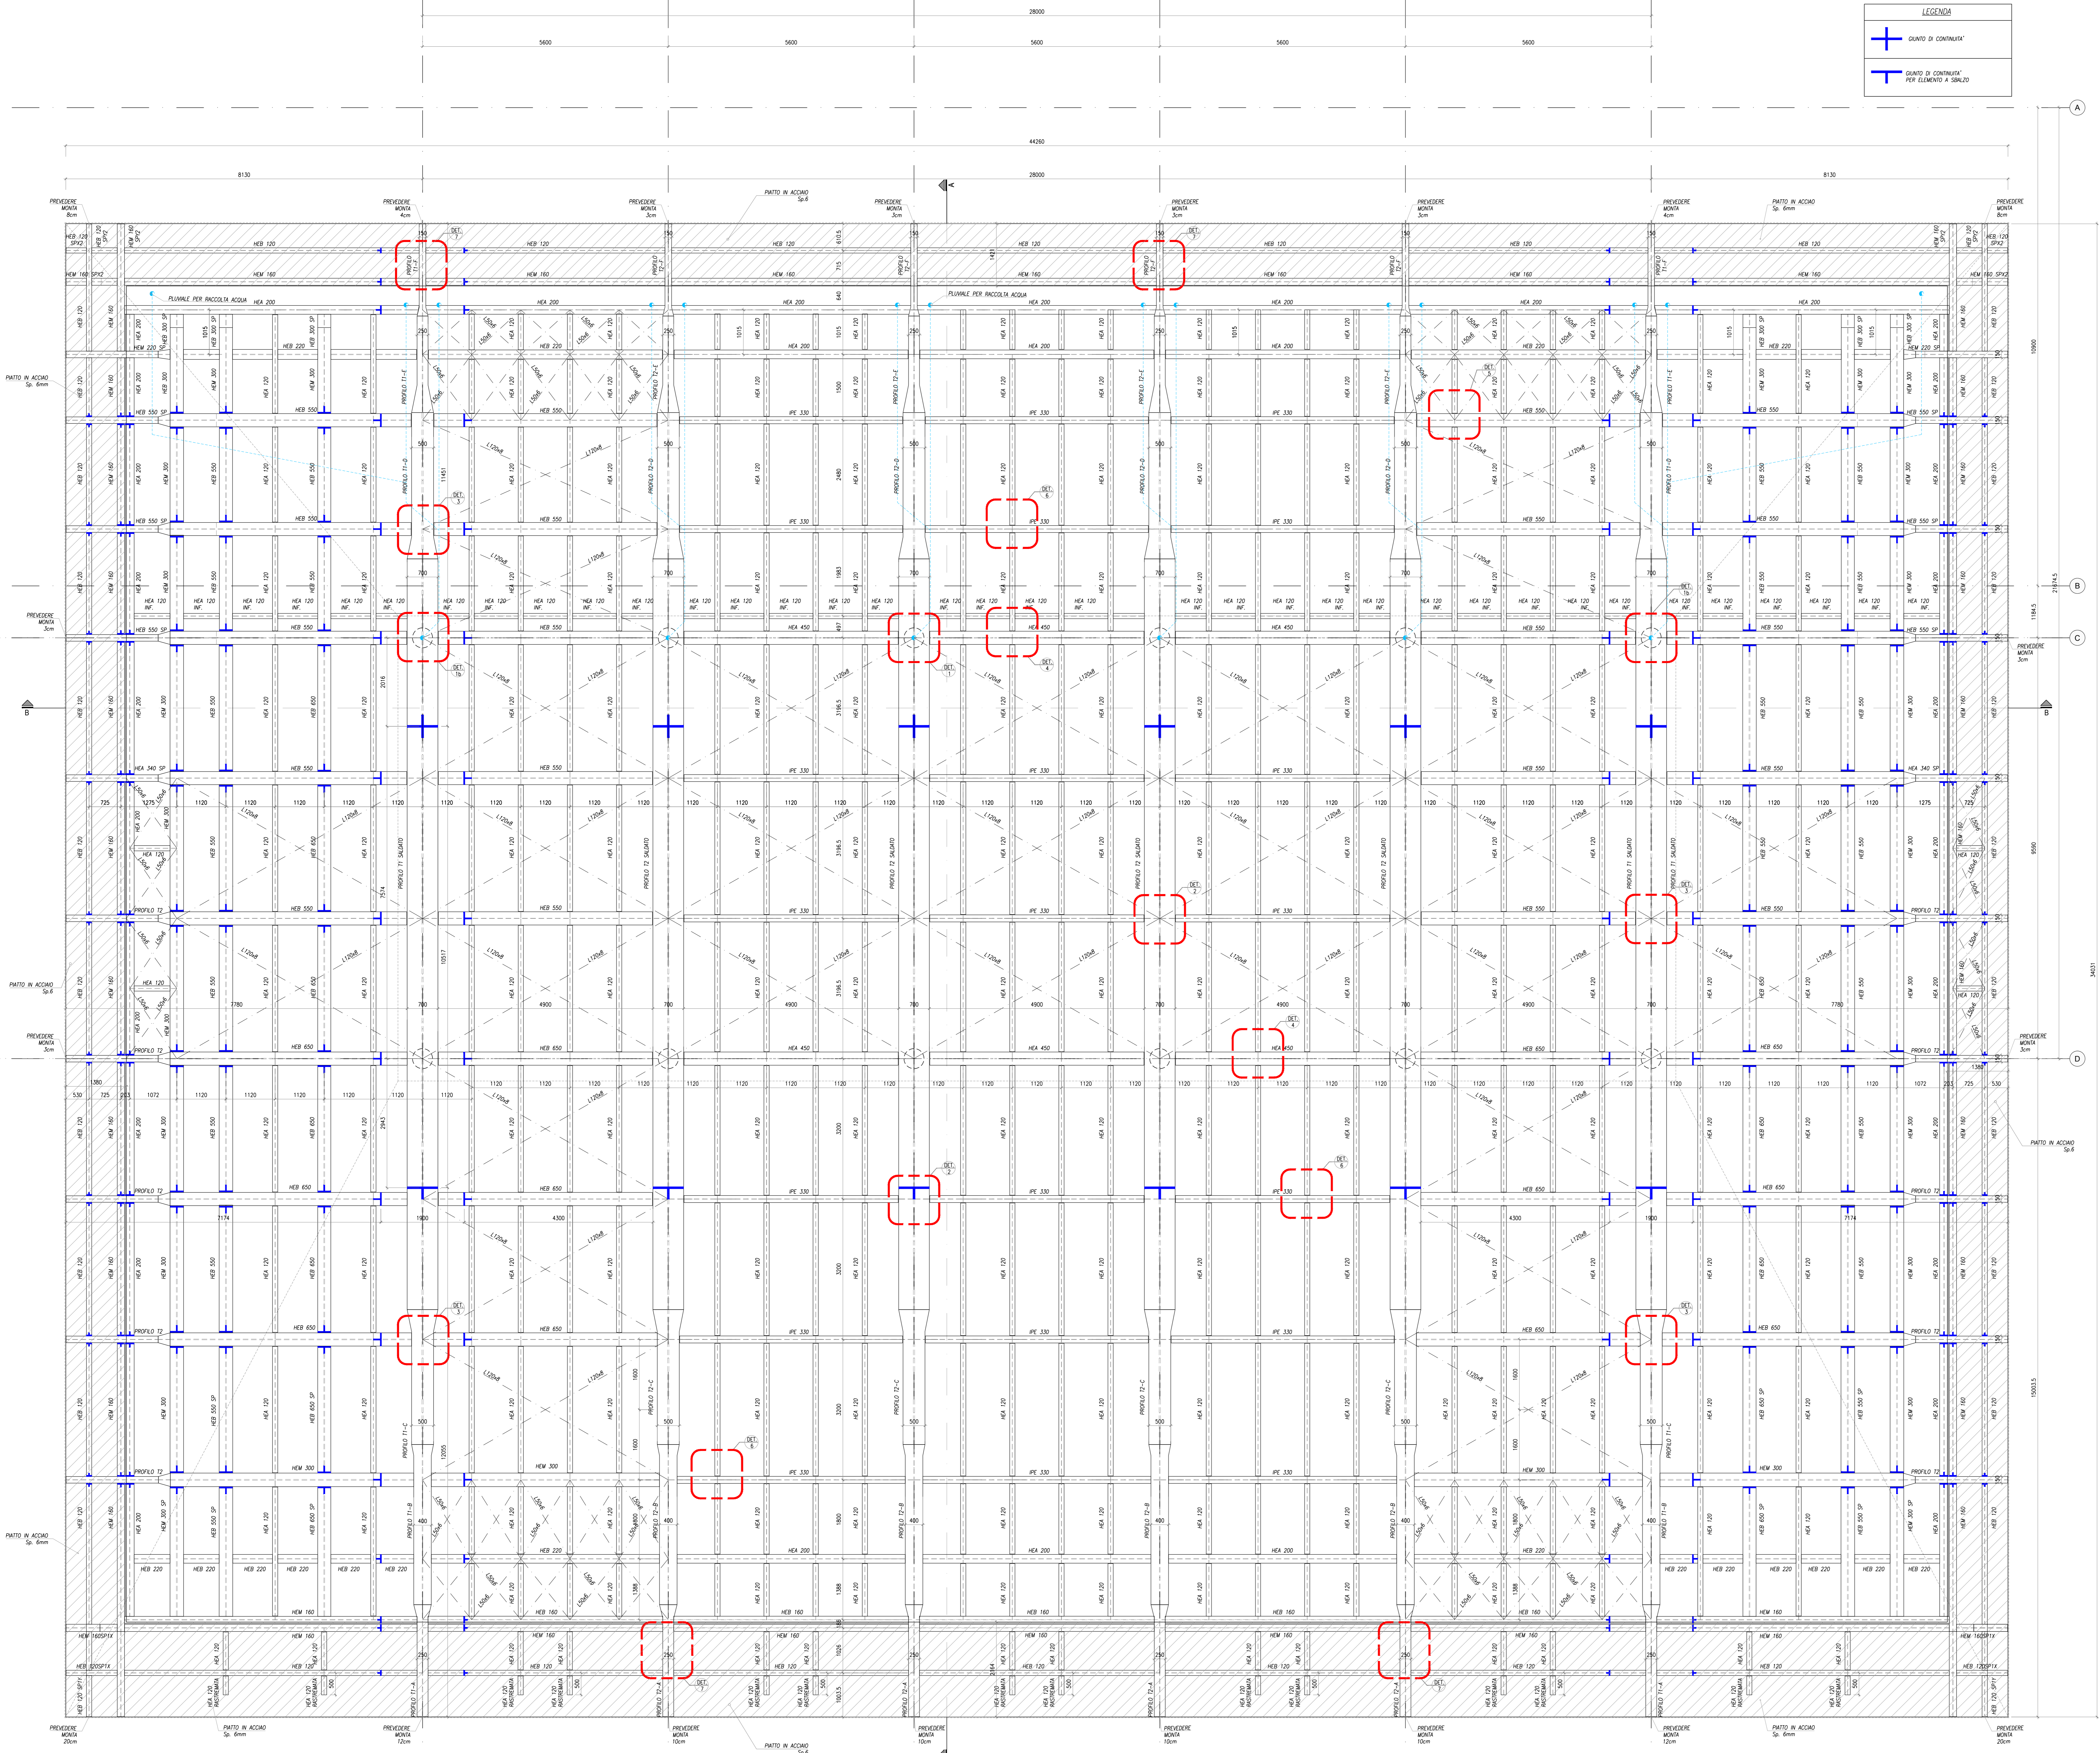


**LEGGENDA**

+

QUANTO DI CONTINUITA' PER ELEMENTO A SBALZO

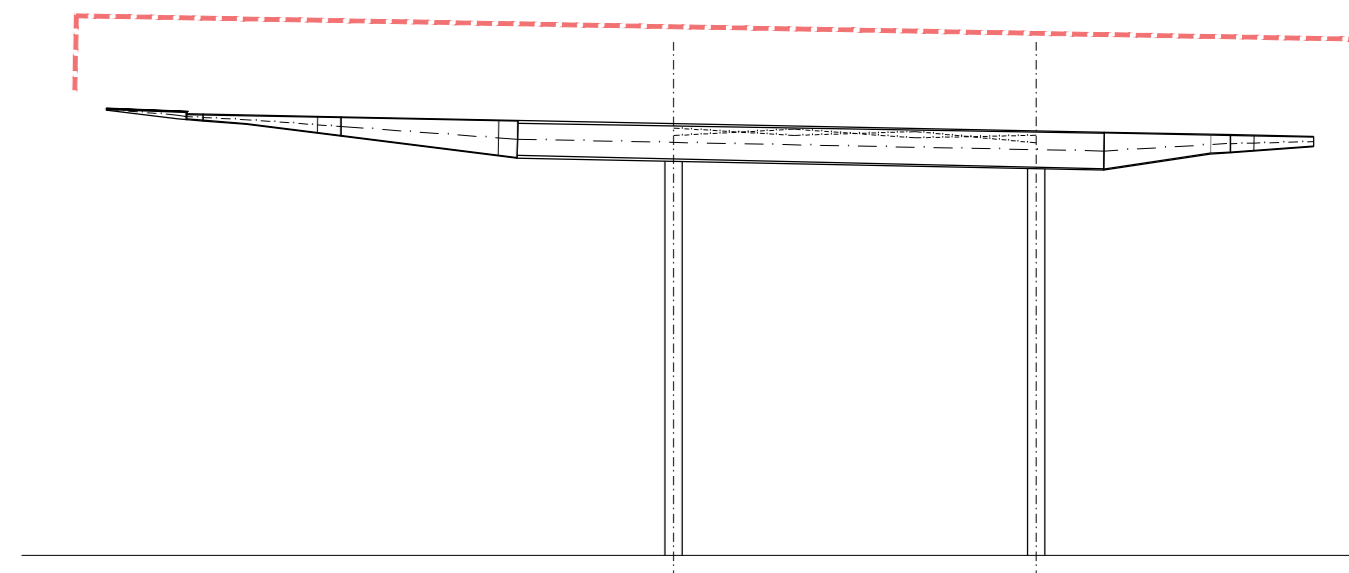

COMMITTENTE  
**FERROVIE APULIE**  
 Corso Italia nr. 8  
 70123 Bari  
 COMMITTENTE 4

**STAZIONE MATERA CENTRALE**  
 RISTRUTTURAZIONE EDILIZIA ED  
 ADEGUAMENTO TECNOLOGICO

PROGETTO ARCHITETTONICO  
**BOERI**  
 Stefano Boeri Architetti  
 via Gaetano Donizetti, 4  
 20122 Milano  
 T +39 0258514101  
 F +39 0236769185

PROGETTO STRUTTURE  
**SCE**  
 COSEME DIOLI INGEGNERIA  
 DELLA PROV. EMILIA ROMAGNA  
 Via M. Quasimodo 12  
 20154 Milano  
 T +39 0270905030  
 F +39 027091187

PROGETTO IMPIANTI  
**ESA**  
 engineering  
 ESA Engineering  
 Foro Buonarroti 74  
 20121 Milano  
 T +39 0291151638  
 F +39 0250529294

COST ANALYSIS  
**GAD**  
 Global Assistance Development S.r.l.  
 Via M. Quasimodo 12  
 20154 Milano  
 T +39 0270905072  
 F +39 0250529294

H	
G	
F	
E	
D	
C	
B	
A	

16.04.2018  
**PROGETTO ESECUTIVO**  
 STATO DI PROGETTO  
 PIANTA COPERTURA PENSLINA METALLICA

1:50  
 A0