

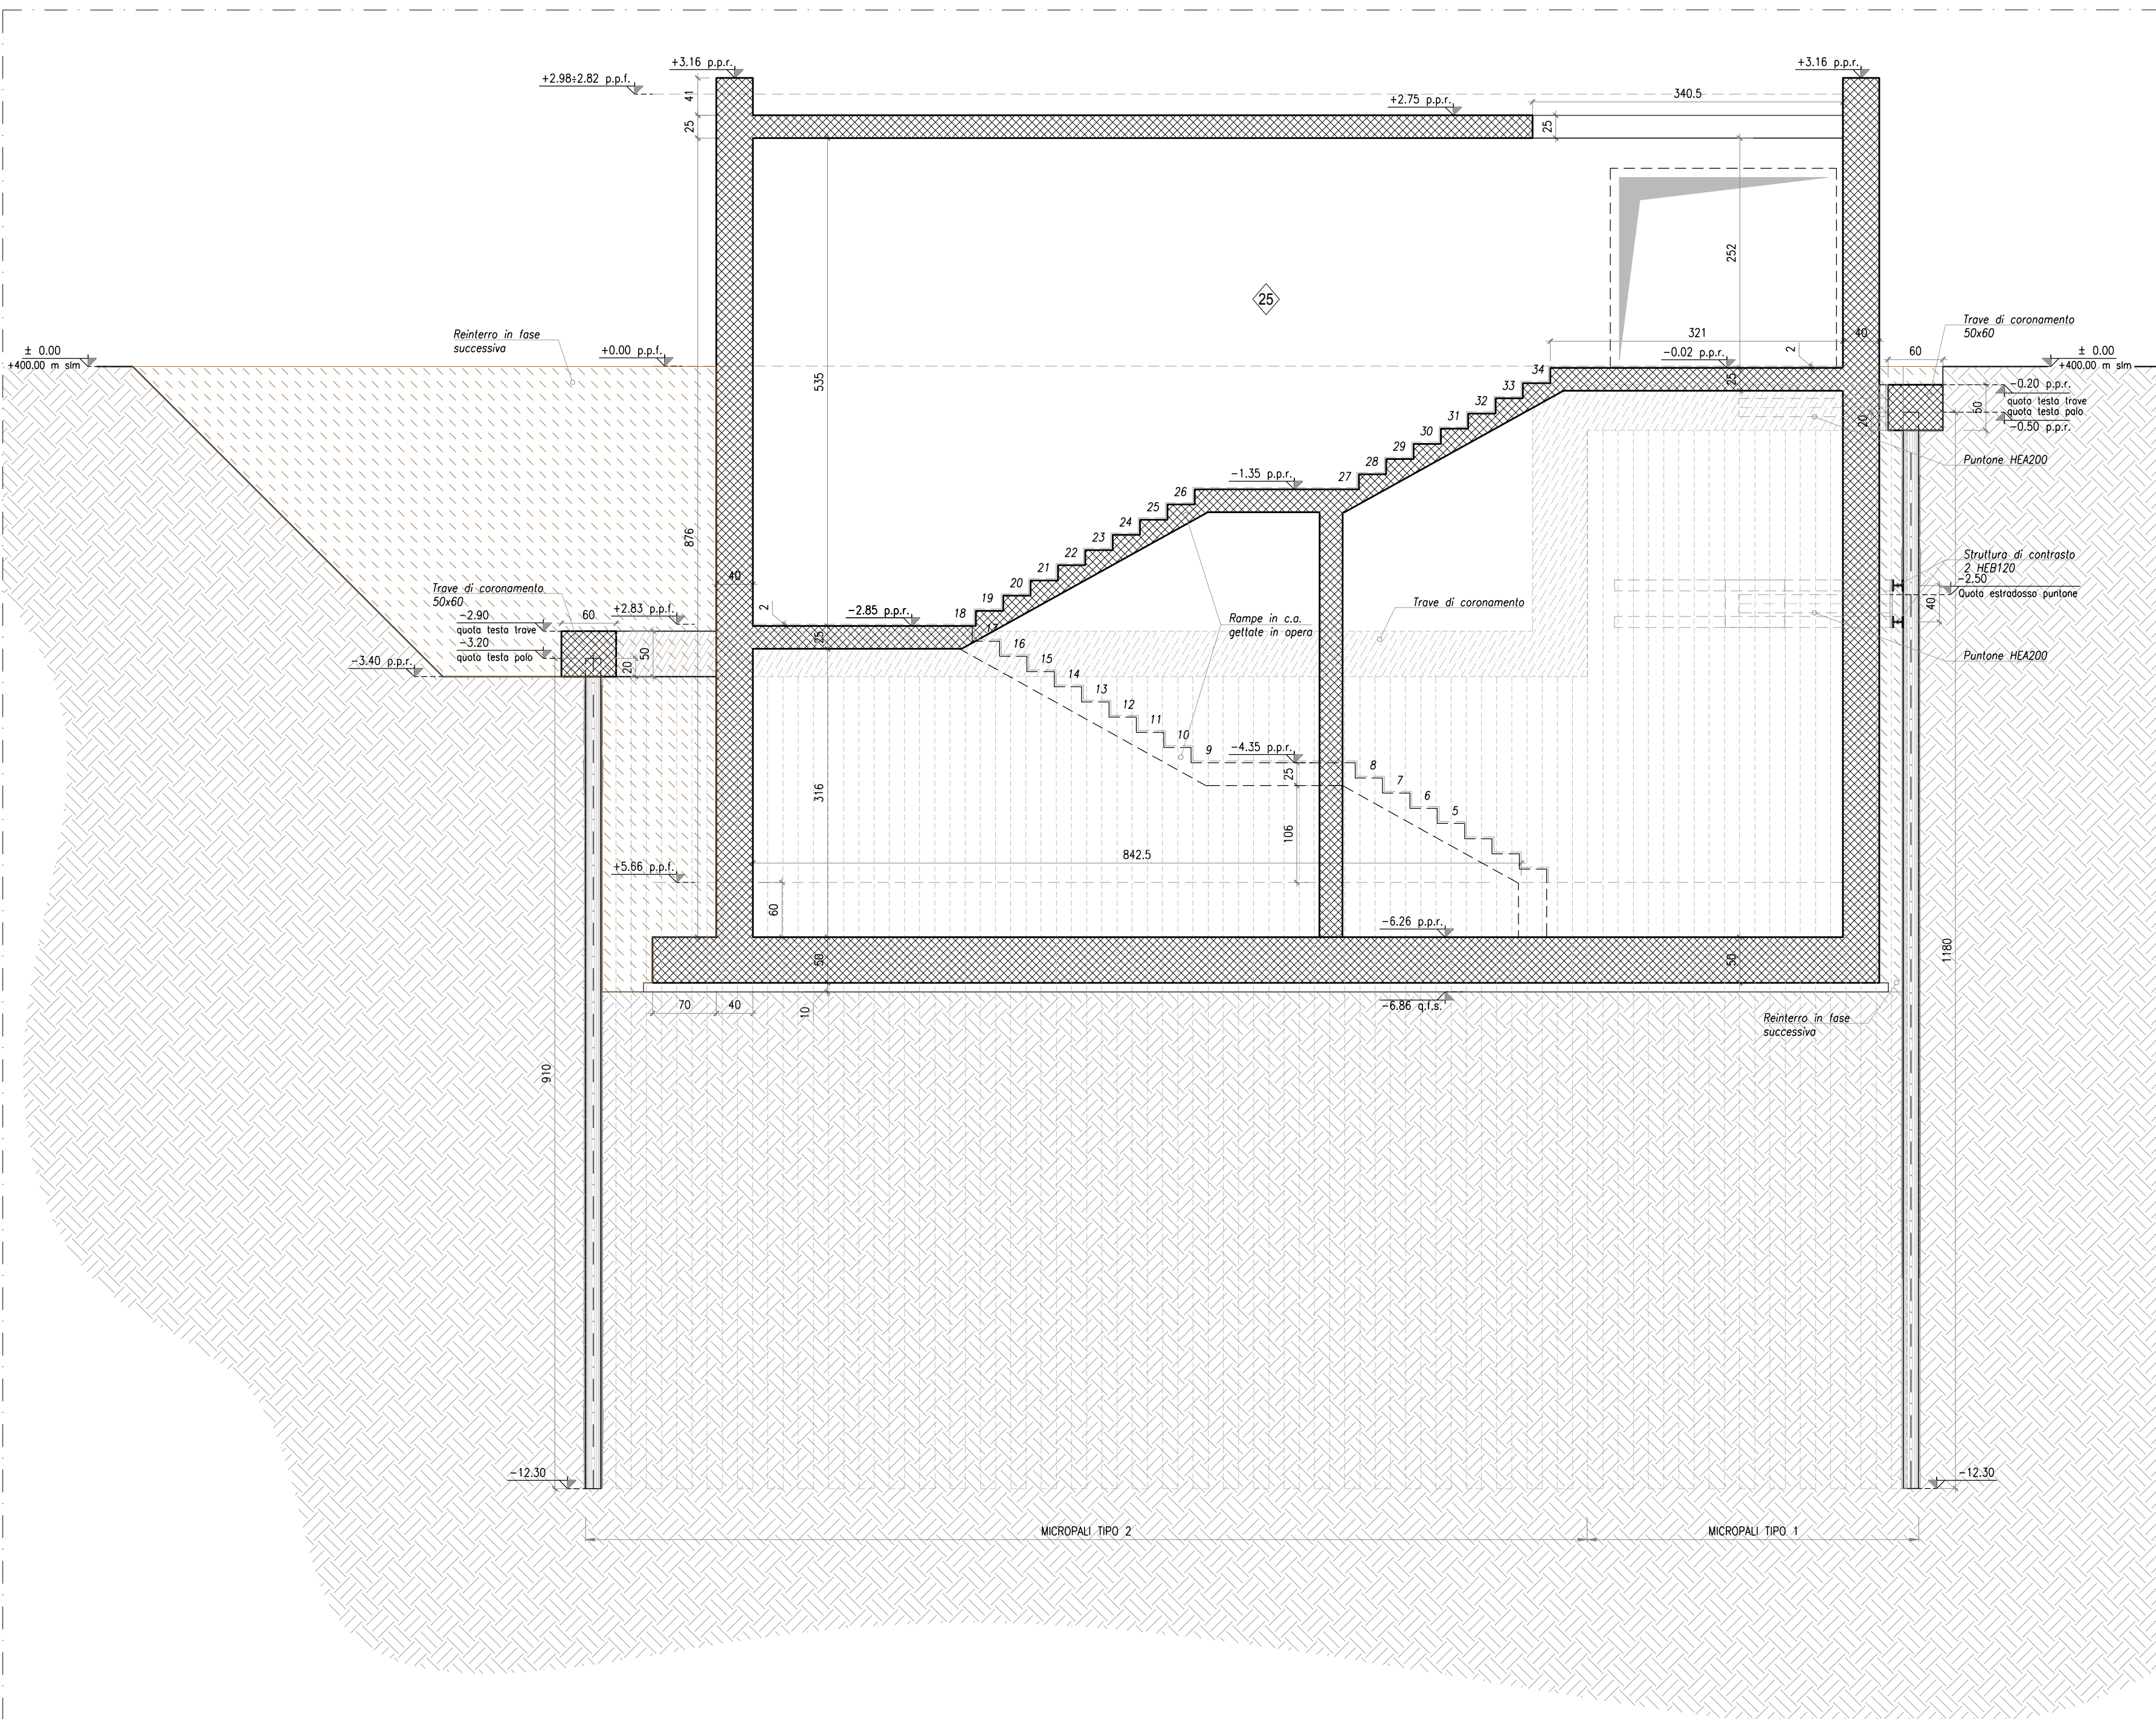



SEZIONE B-B
SCALA 1:50

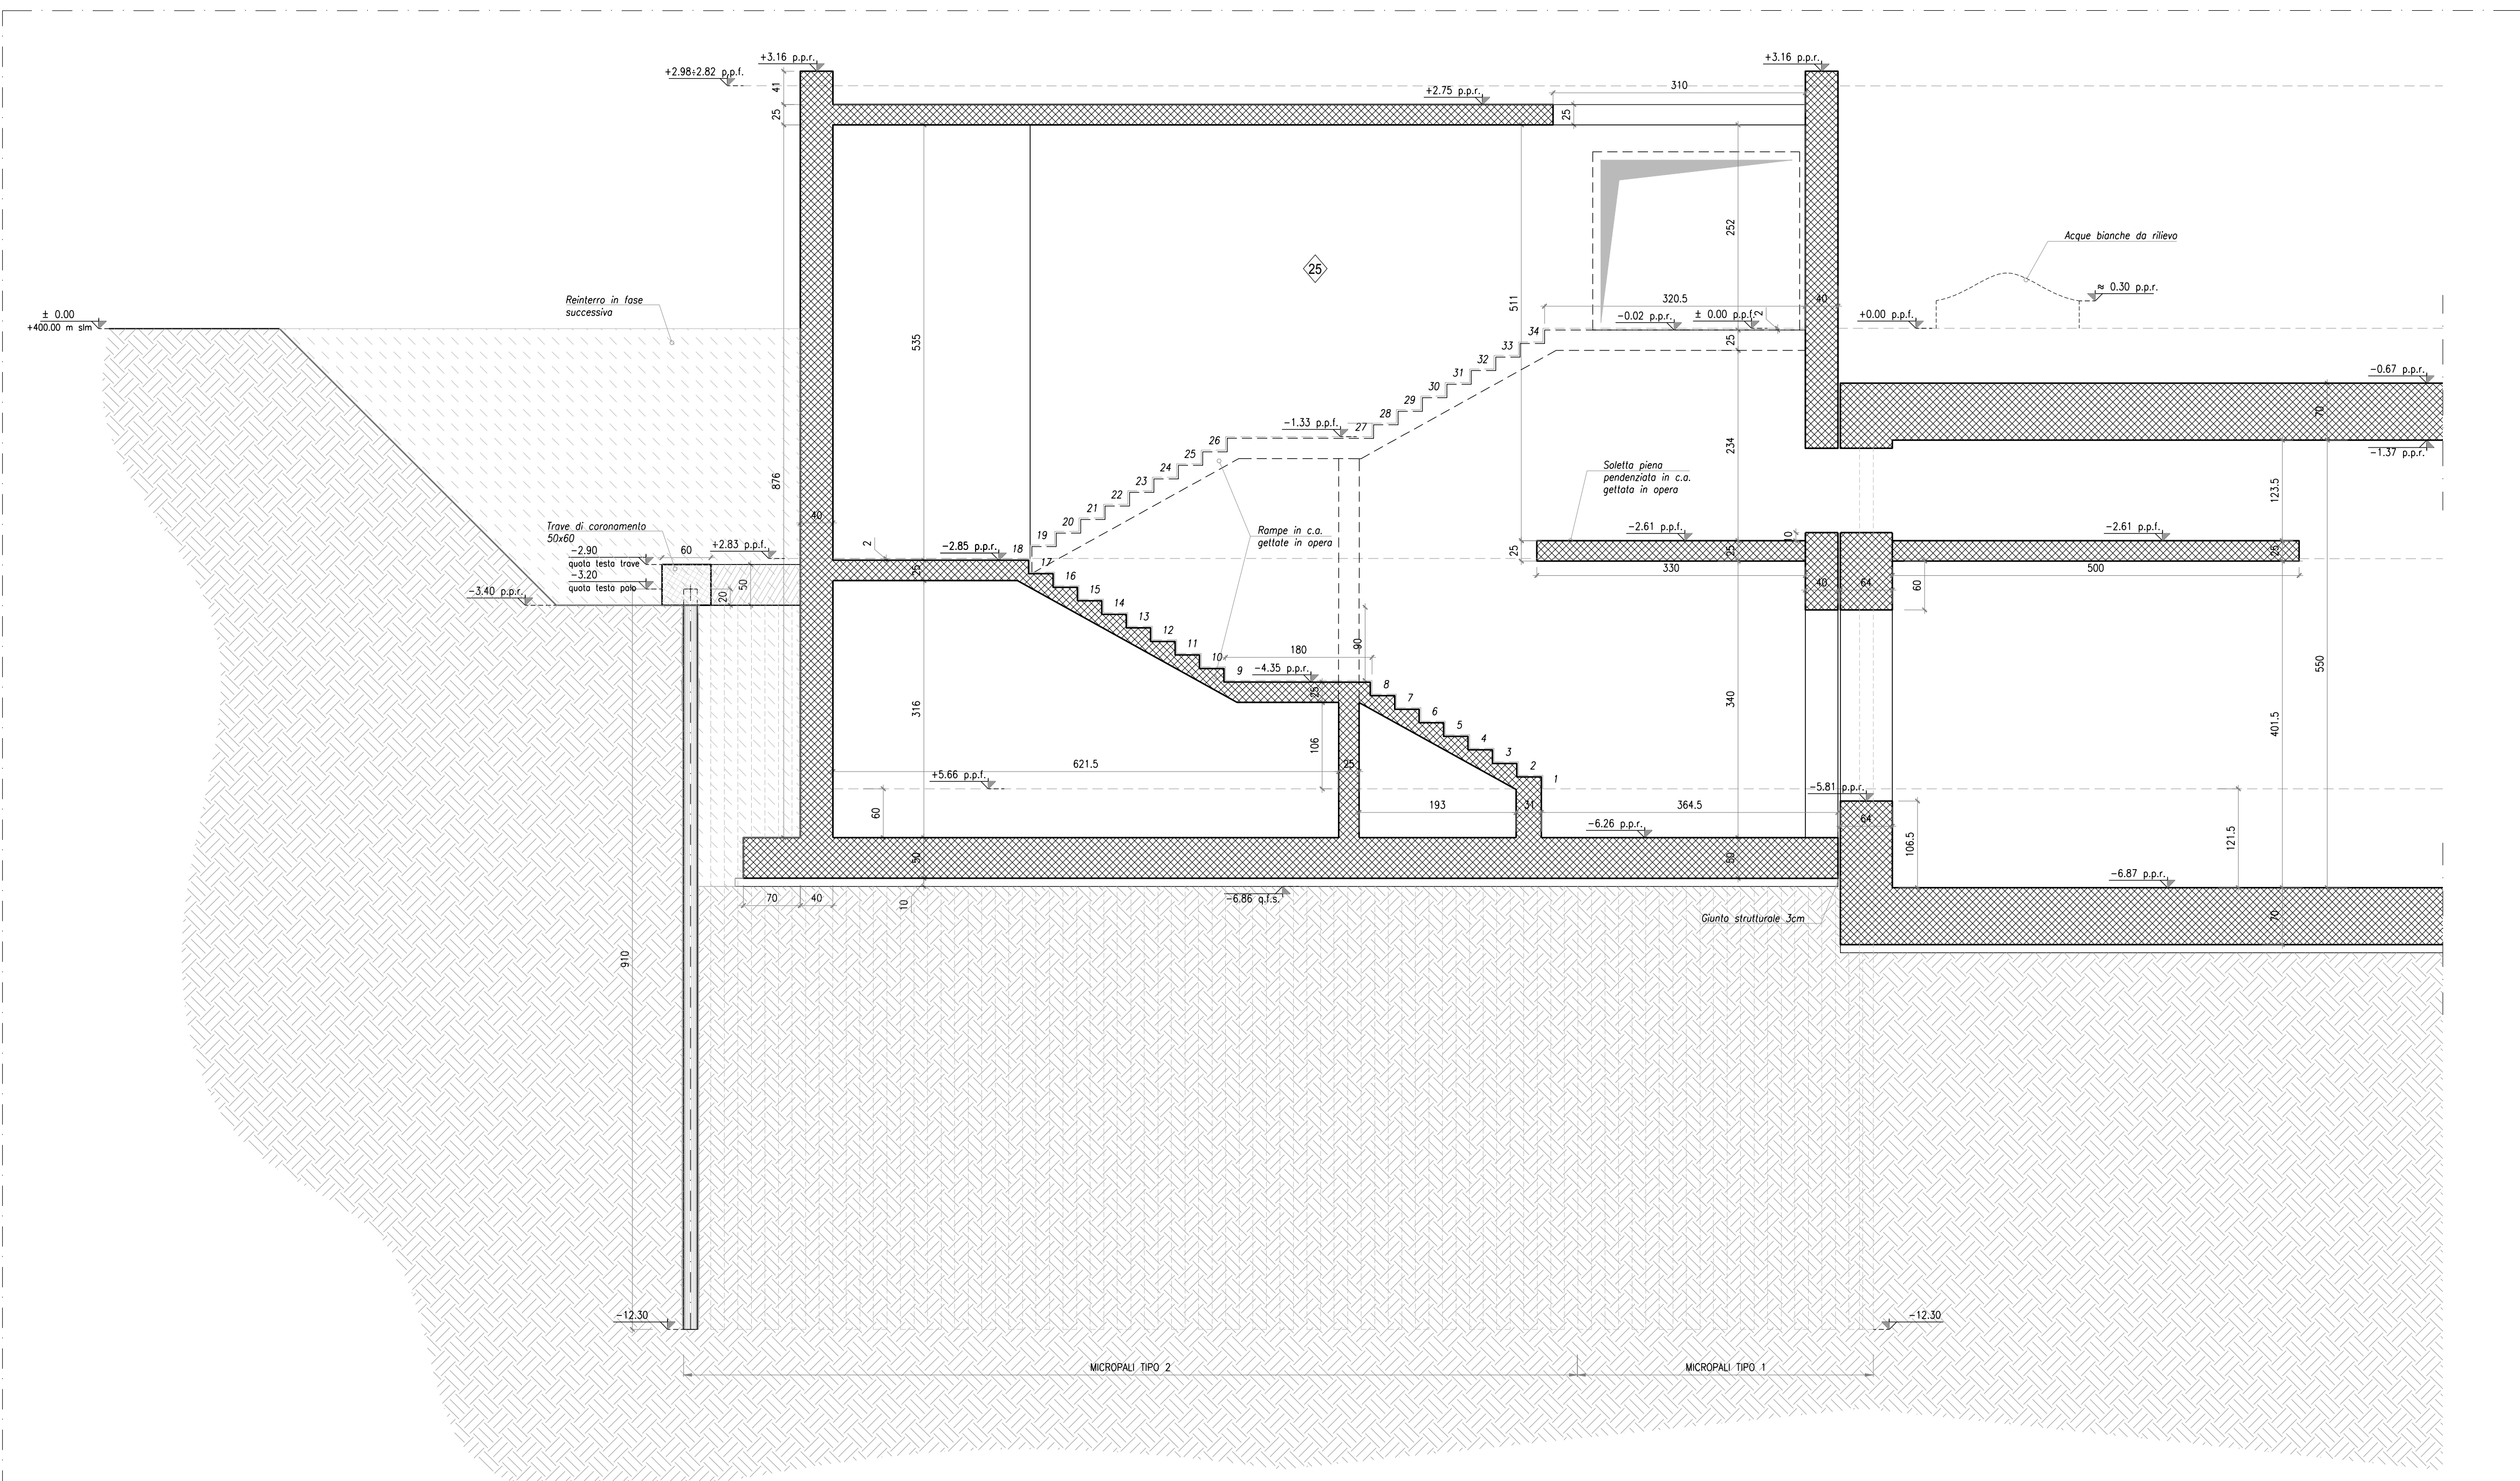


SEZIONE C-C
SCALA 1:50

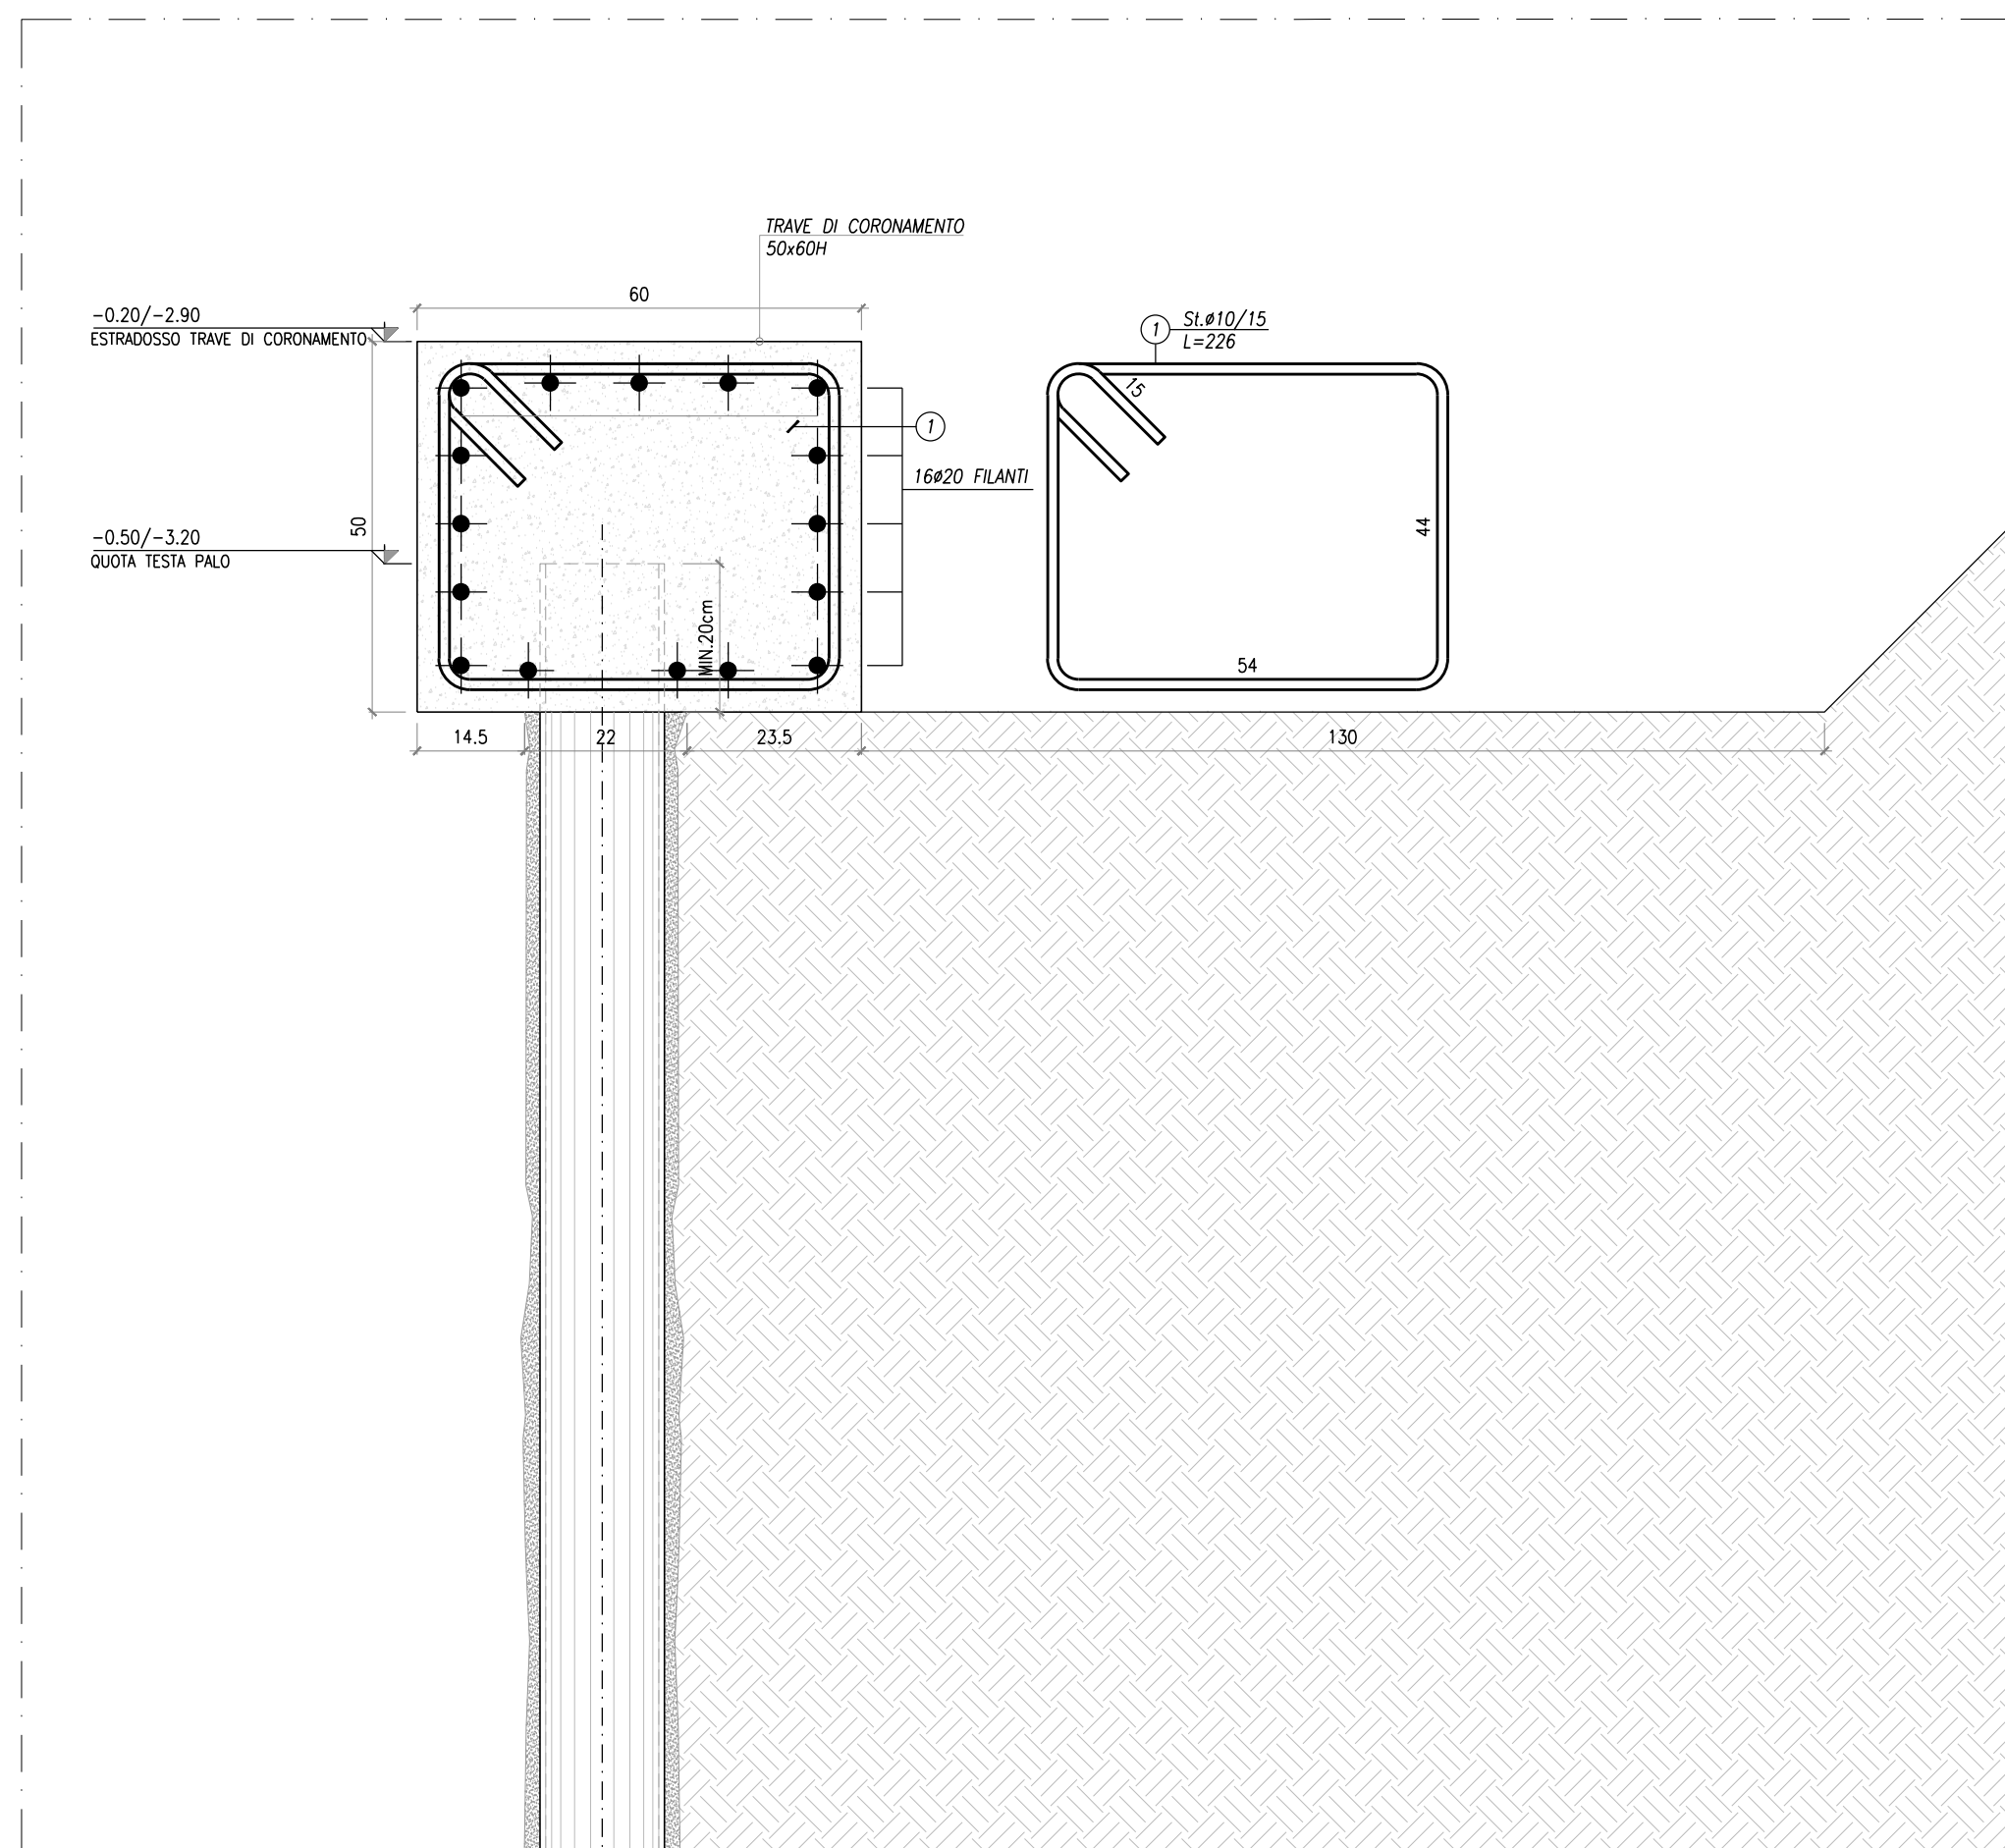

CARATTERISTICHE BERLINESE						
Tipologia Palo	Ø Palo [mm]	diam/spessore Armatura [mm]	n° Pali	Passo	Q.T.P. [m]	Lunghezza [m]
1	220	159/10	23	3/ml	-0.20	11.80
2	220	177.8/10	52	3/ml	-2.90	9.10

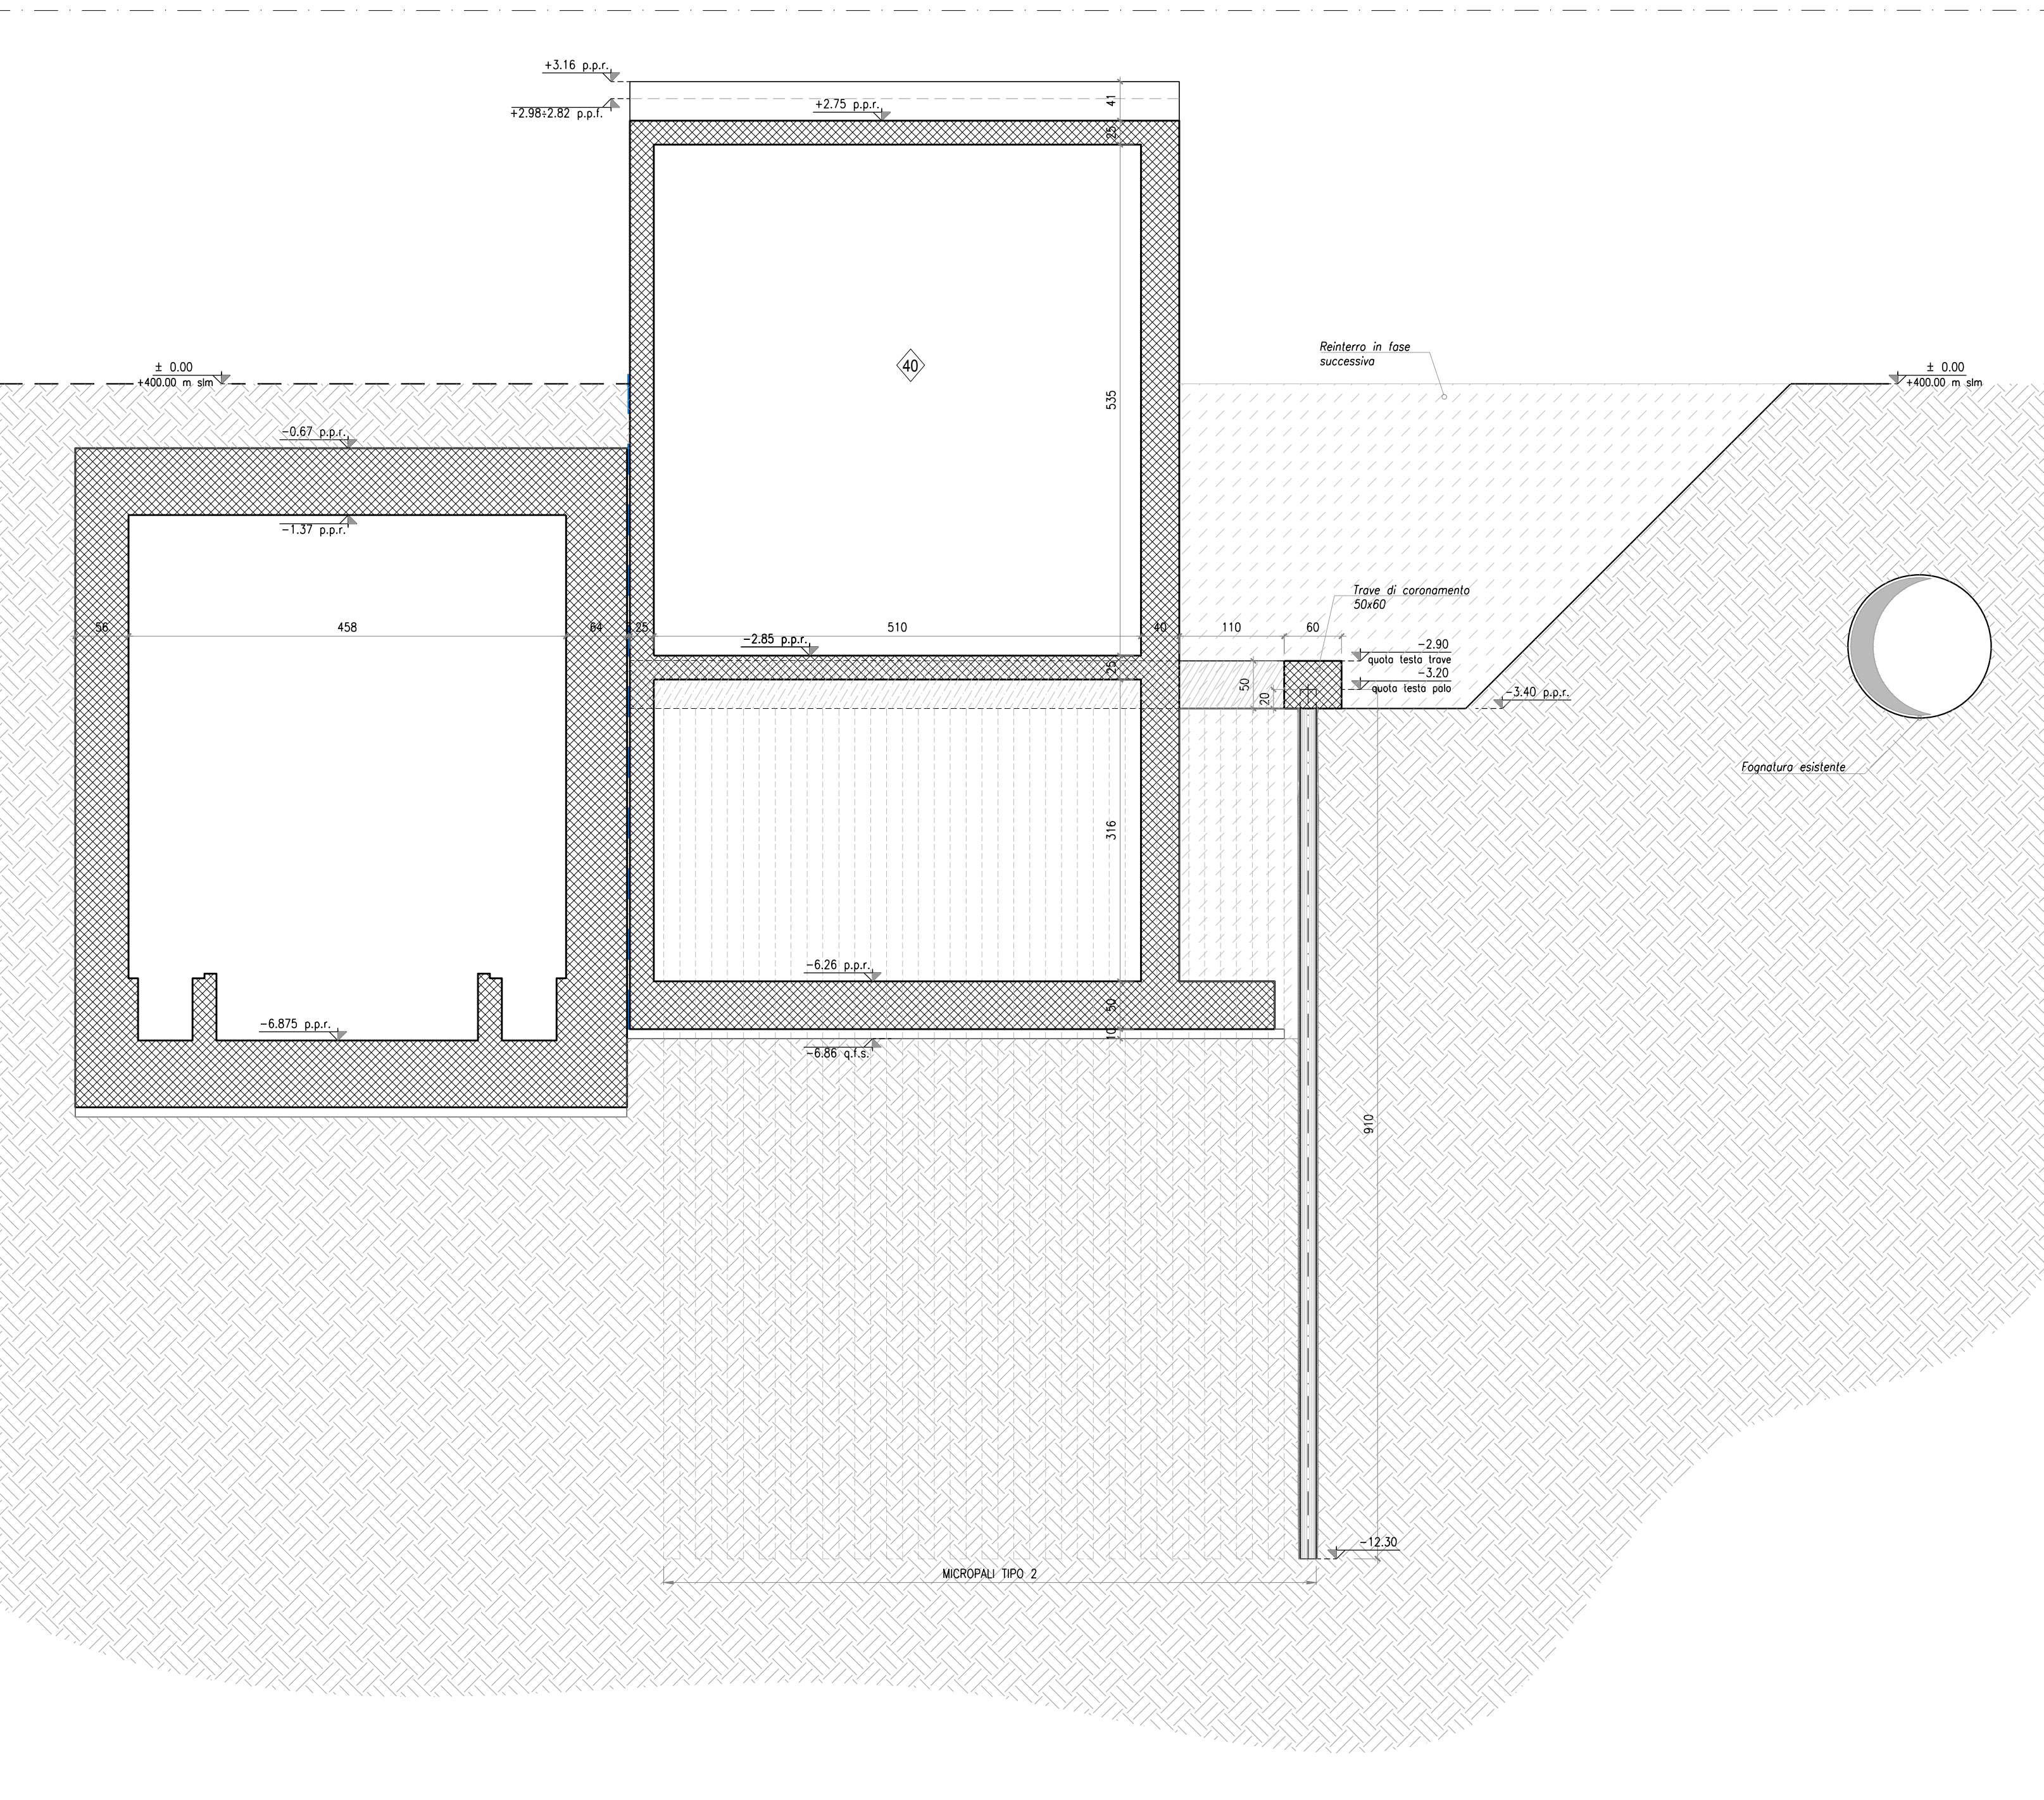

KEYPLAN SCALA 1:1000

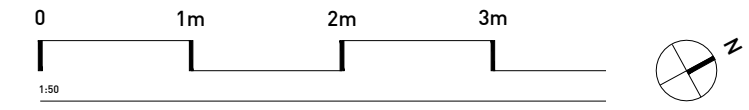

FONDO EUROPEO DI SVILUPPO REGIONALE BASILICATA



MATERA 2019 CAPITALE EUROPEA DELLA CULTURA



COMMITTENTE

 **FERROVIE APPULO LUCANE**
Corso Italia nr. 8
70123 Bari
COMMITTENTE 4

STAZIONE MATERA CENTRALE
RISTRUTTURAZIONE EDILIZIA ED
ADEGUAMENTO TECNOLOGICO

PROGETTO ARCHITETTONICO

BOERI
STEFANO
BOERI
ARCHITETTI

Stefano Boeri Architetti
via Gaetano Donizetti, 4
20122 Milano
t +39 0255014101
f +39 0236769185

ORDINE DEGLI ARCHITETTI P.R.
CIRCOLO DELLA PROVINCIA DI MILANO
20122 MILANO
21/05/2012
BOERI

PROGETTO STRUTTURE



PROGETTO IMPIANTI

ESA
engineering

COST ANALYSIS

 Global Assistance Development S.r.l.
Via M. Quadrio 12
20154 Milano
t +39 0229005672
f +39 0265540517

H	
G	
F	
E	
D	
C	
B	
A	

revisione	data
emissione	16.04.2018

PROGETTO ESECUTIVO

STATO DI PROGETTO
SCALA DI EMERGENZA CARPENTERIA - TAVOLA 2

CONF.00000000

S - MTR

scala	formato
1:50	A0

PE_S 02 032