

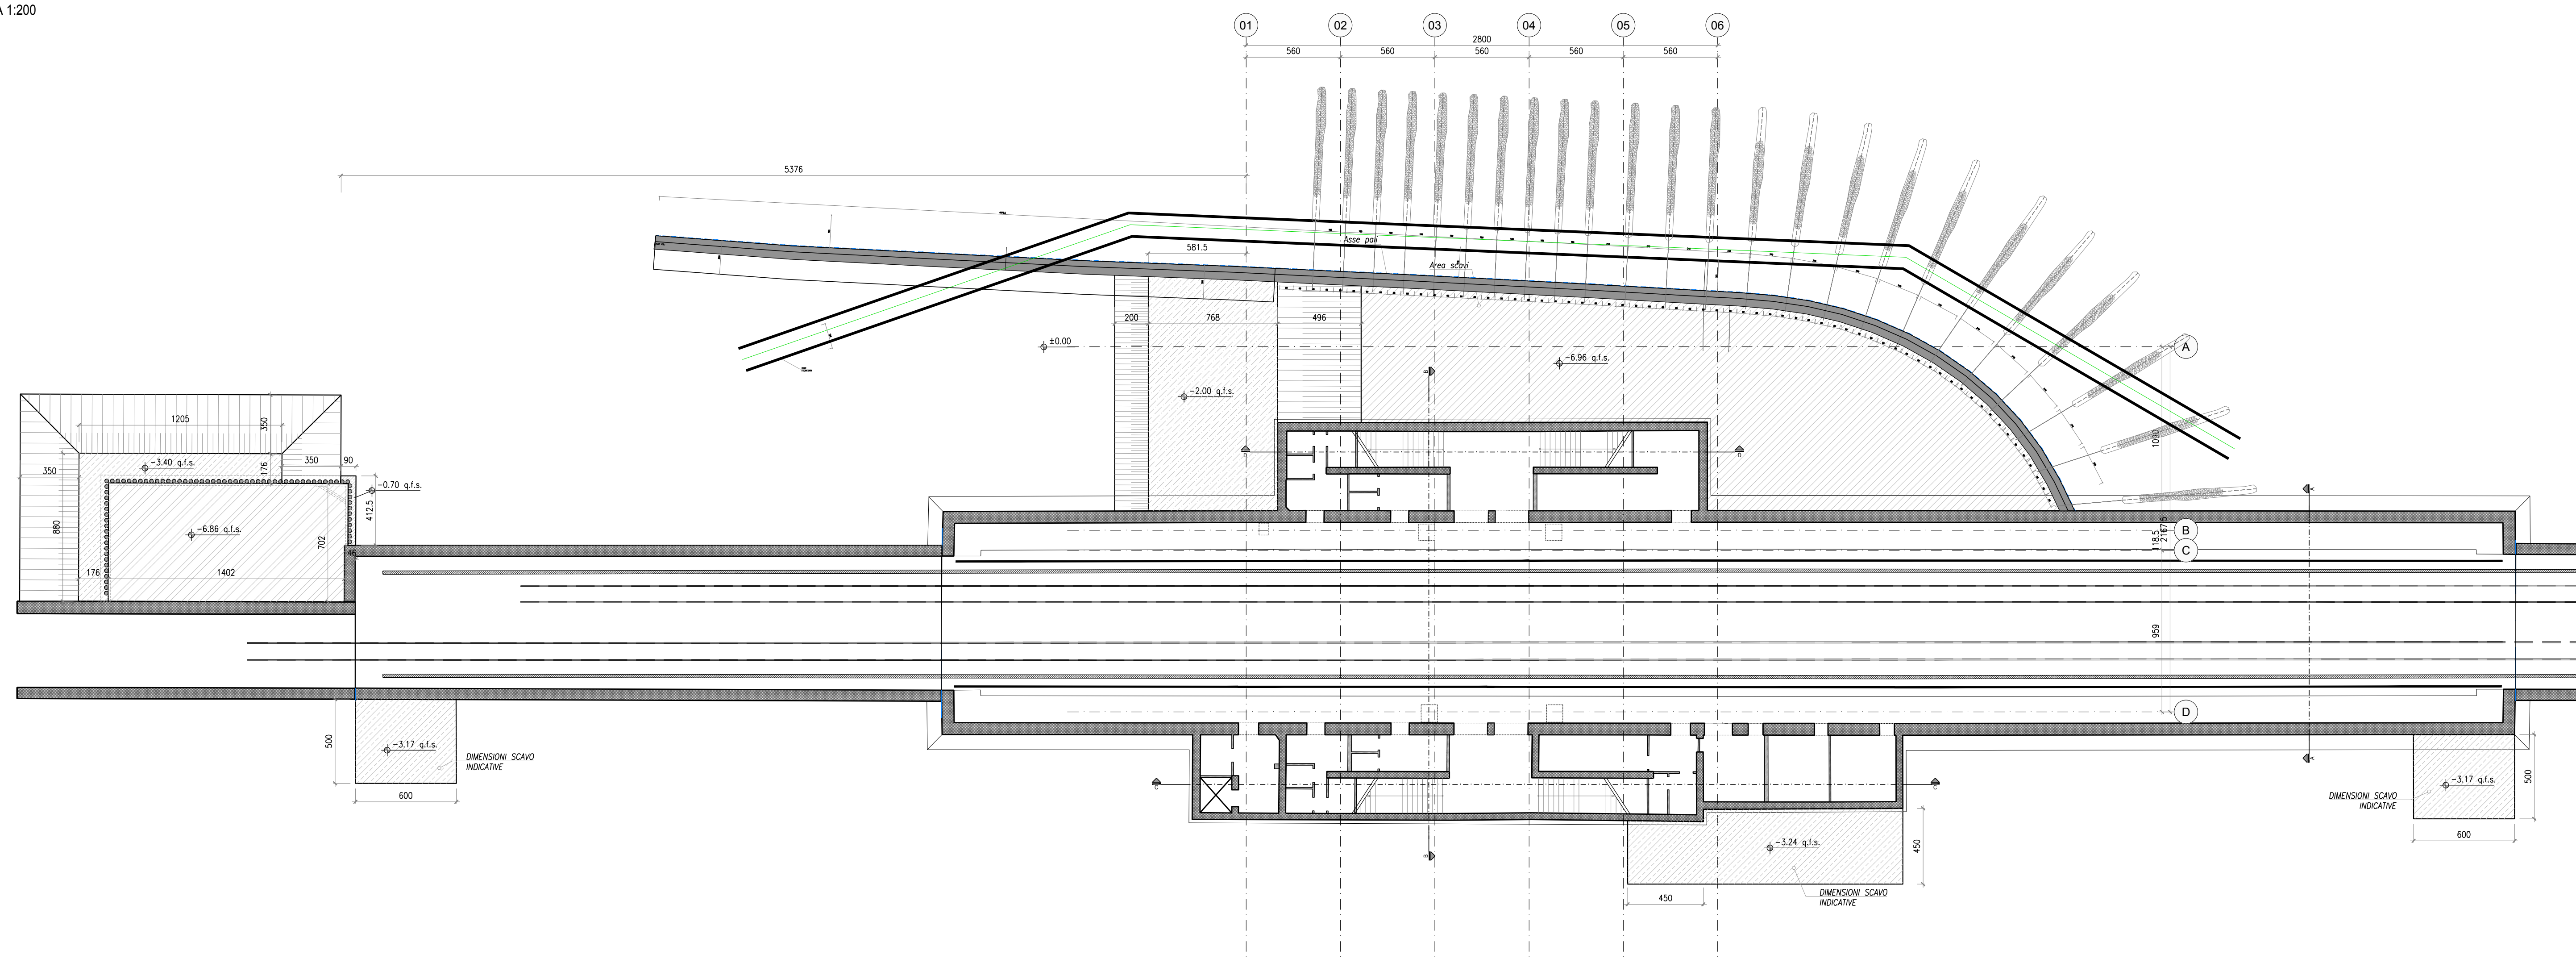


PLANIMETRIA PIANO INTERRATO - SCAVI
SCALA 1:200

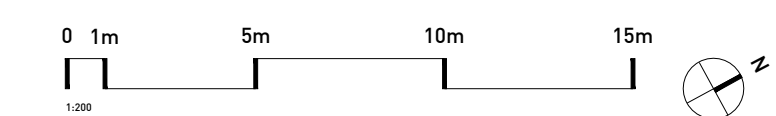

PLANIMETRIA PIANO INTERRATO - REINTERRO STRUTTURALE
(SECONDO SPECIFICHE APPENDICE D DELLA RELAZIONE GEOTECNICA)
SCALA 1:200

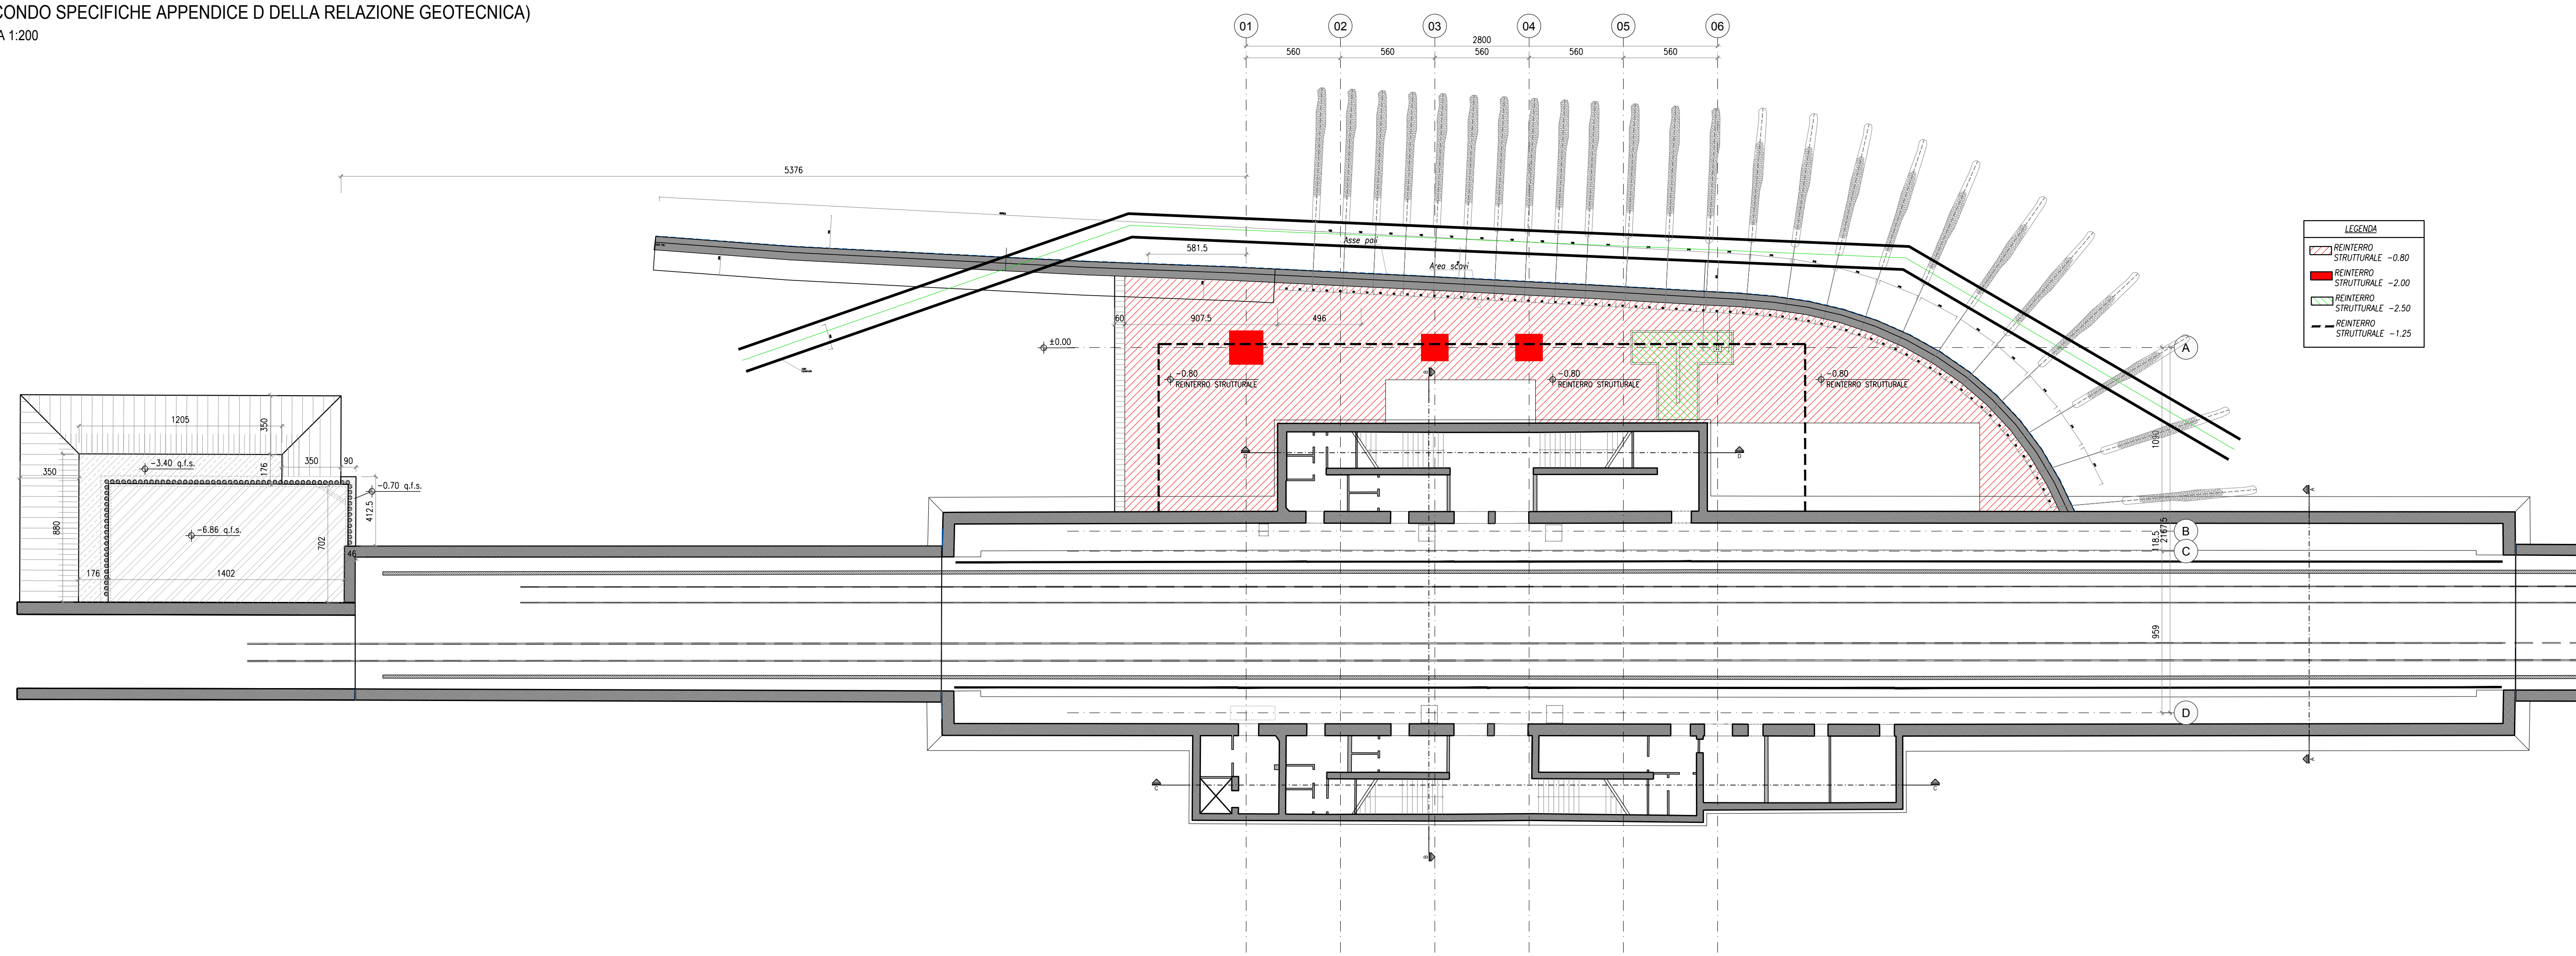

FONDO EUROPEO DI SVILUPPO REGIONALE BASILICATA



MATERA 2019 CAPITALE EUROPEA DELLA CULTURA



COMMITTENTE



STAZIONE MATERA CENTRALE
RISTRUTTURAZIONE EDILIZIA ED
ADEGUAMENTO TECNOLOGICO

PROGETTO ARCHITETTONICO



PROGETTO STRUTTURE



PROGETTO IMPIANTI



COST ANALYSIS



H	
G	
F	
E	
D	
C	
B	
A	

revisione	data
	14.04.2019

Unfold

elaborata

STATO DI PROGETTO
PIANTA SCALI

S - MTR

scala	formato
1:200	A0

n. tavola

PE S 02 050

