



SEZIONE B-B - PROGETTO  
SCALA 1:50

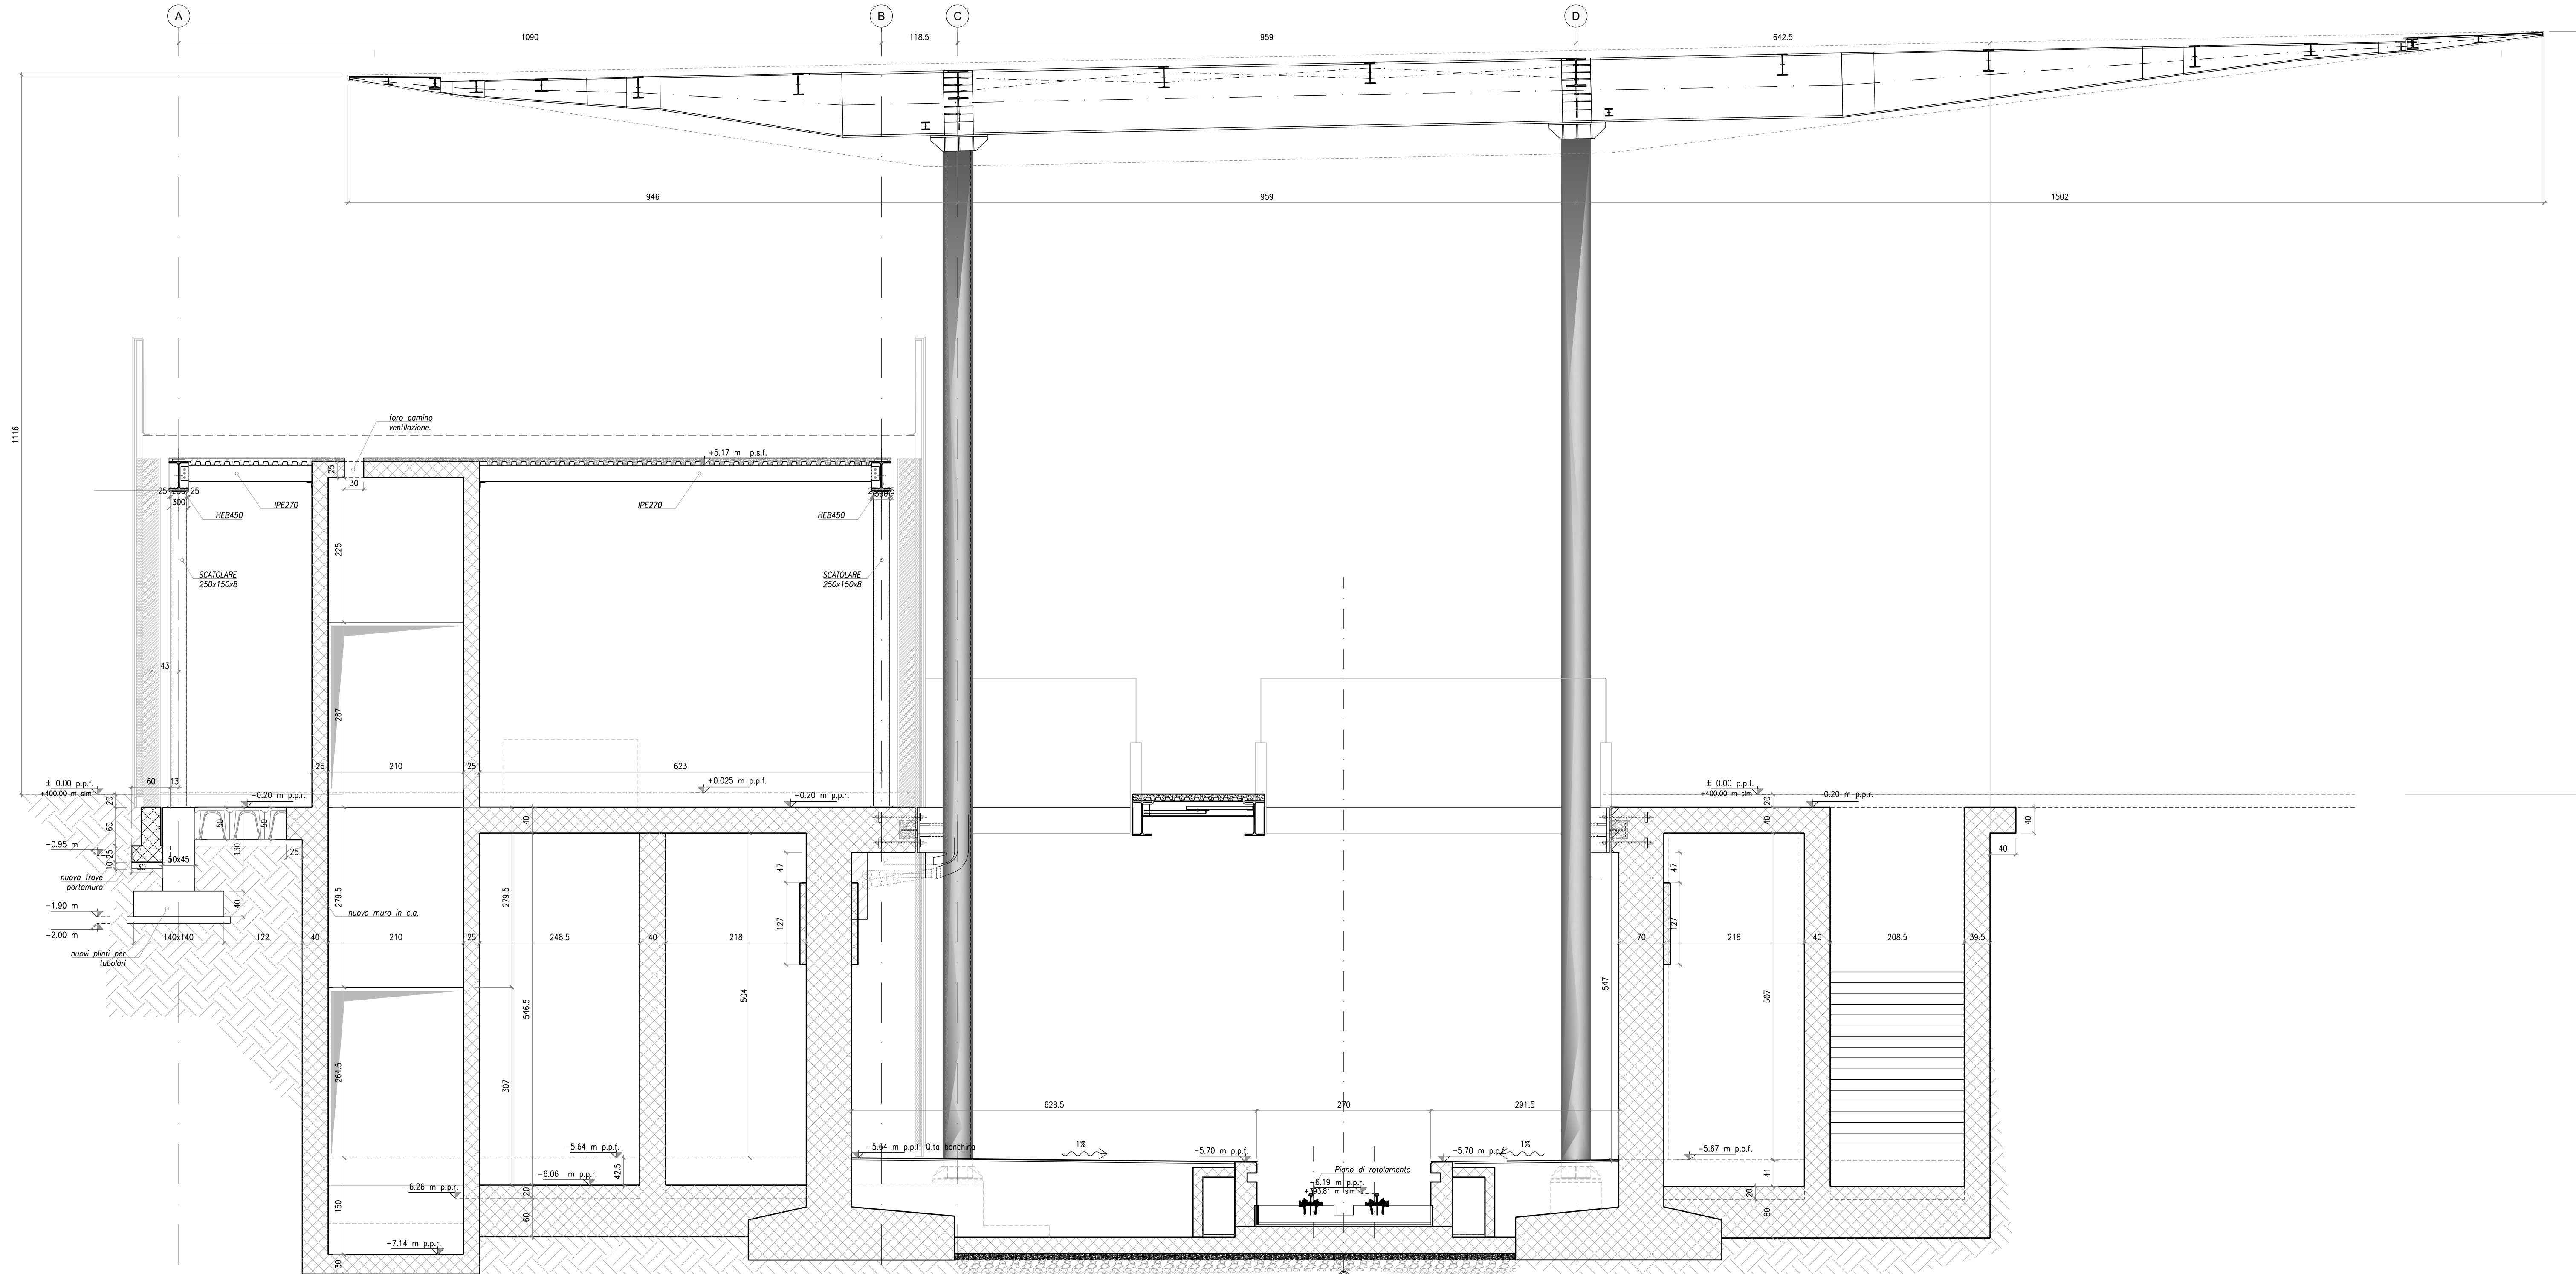



ABBREVIAZIONI E SIMBOLI  
 p.p.f. piano pavimento rustico p.p.f. piano inferiore ferro  
 p.p.f. piano pavimento finito p.p.f. piano superiore griglia/lamiera  
 p.p.f. piano superiore ferro  
 - - - quota di livello riferita alla  
 - - - quota di livello di progetto

PER MATERIALI E PRESCRIZIONI  
VEDI TAV. S\_01\_000

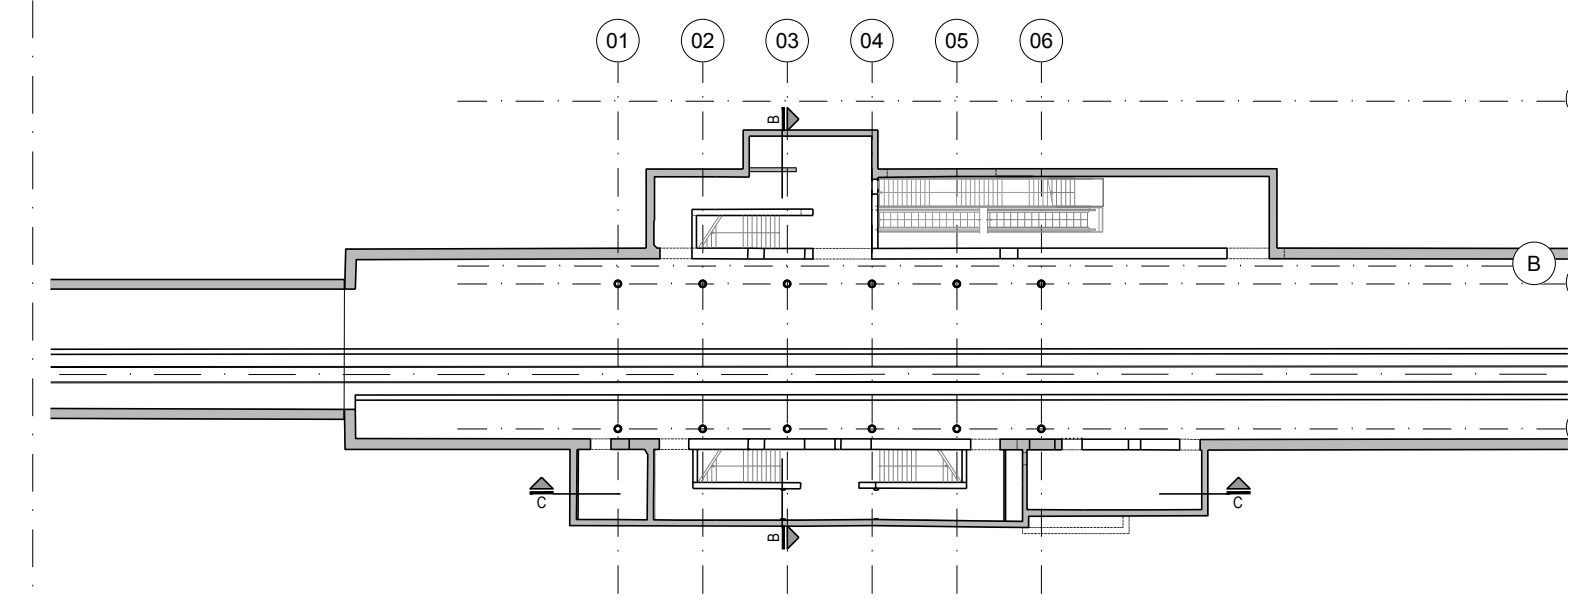

KEYPLAN SCALA 1:500

SEZIONE C-C - PROGETTO  
SCALA 1:50

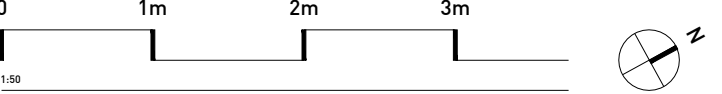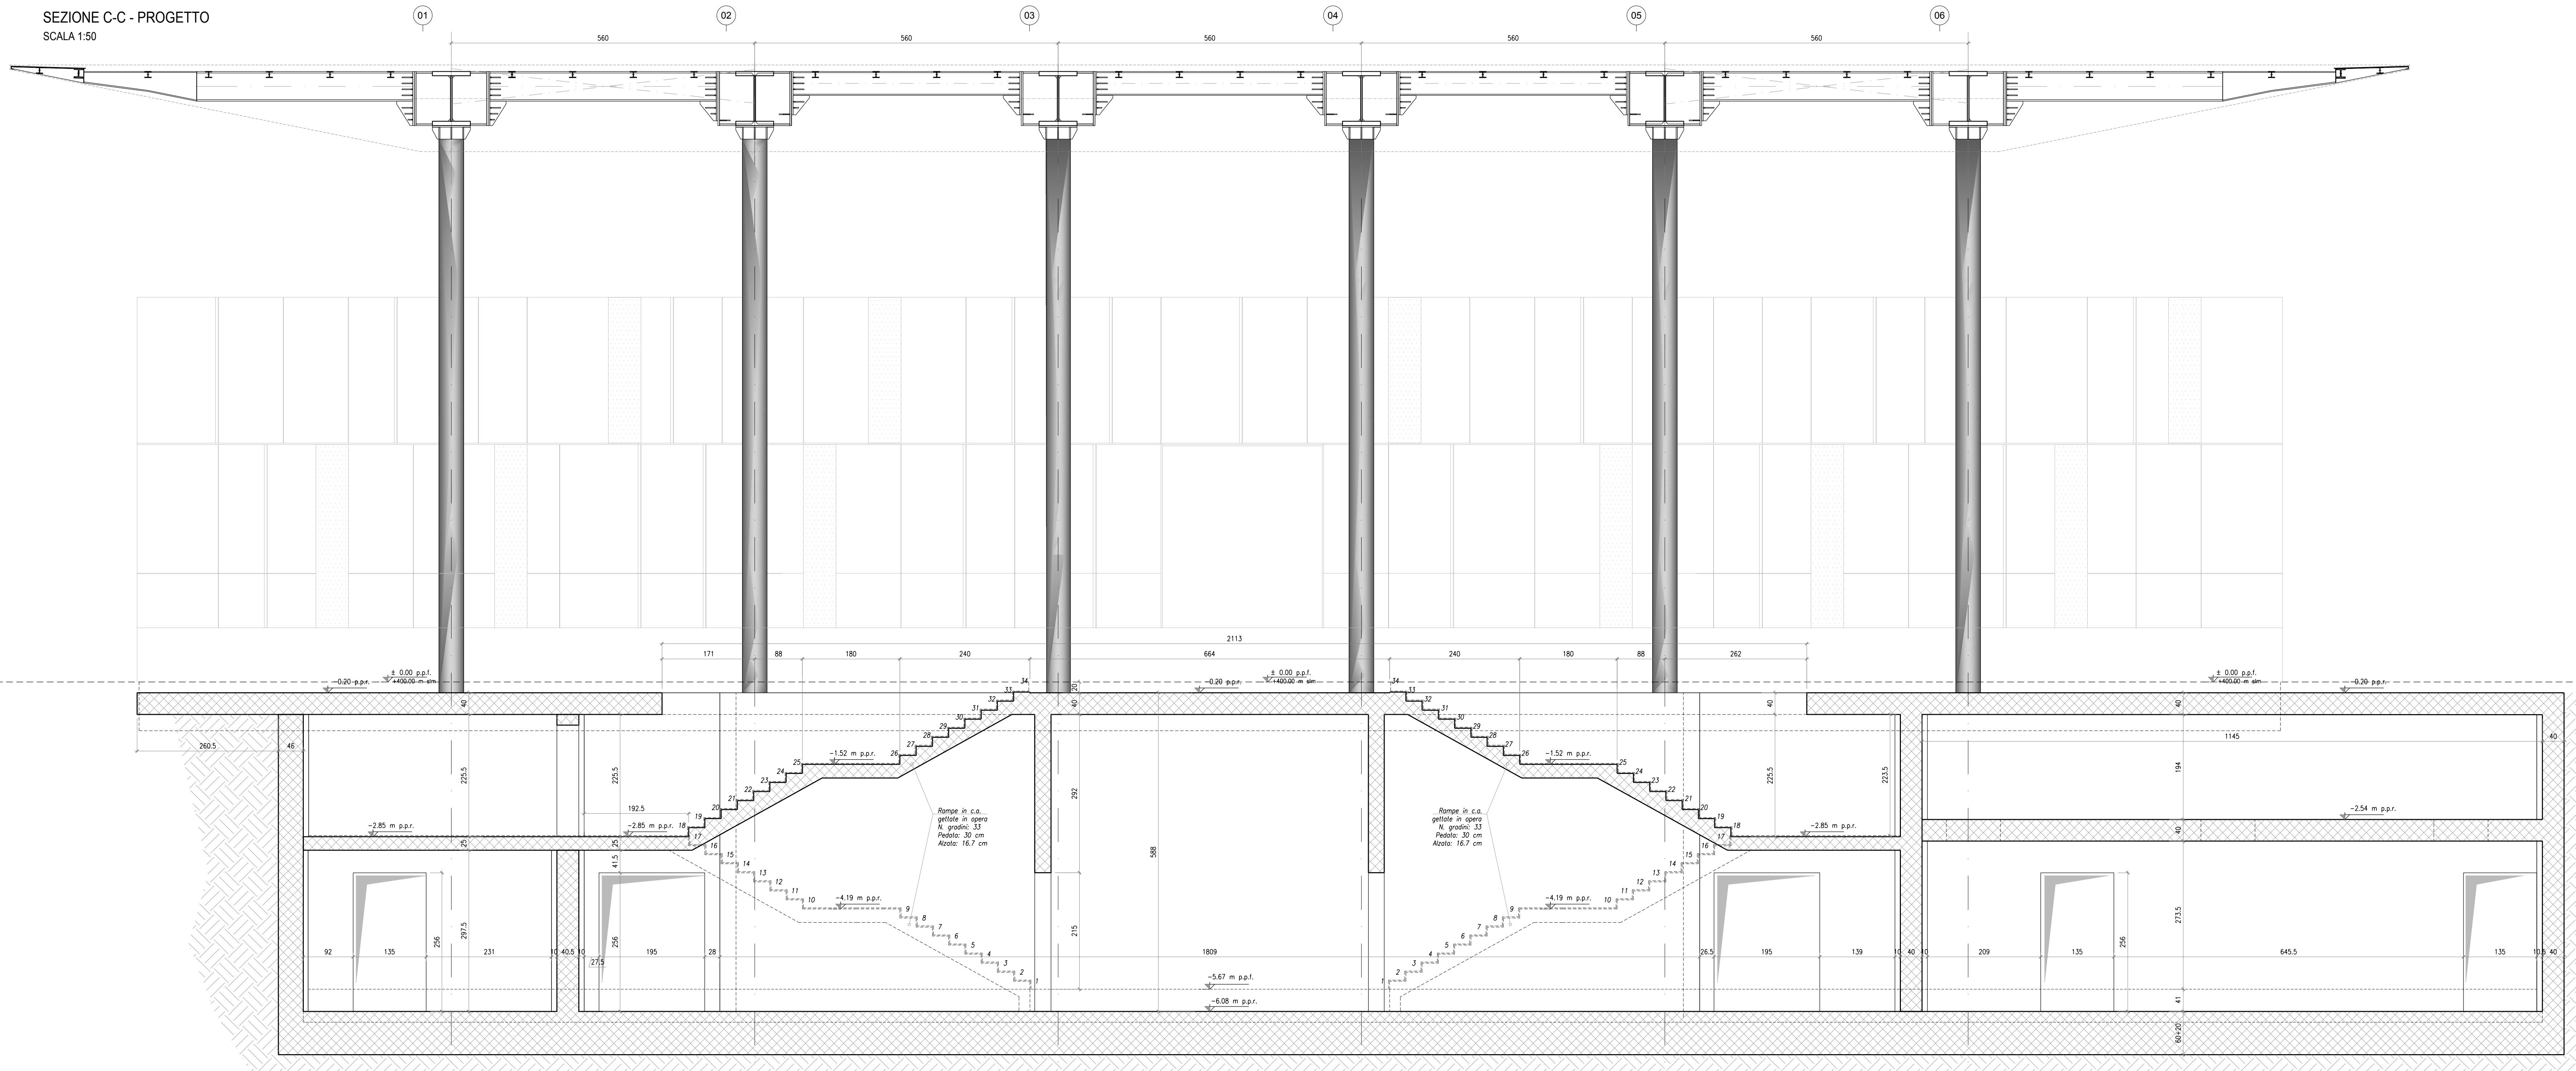

FONDO EUROPEO DI SVILUPPO REGIONALE BASILICATA



MATERA 2019 CAPITALE EUROPEA DELLA CULTURA



COMMITTENTE  
**FERROVIE APPULO LUCANE**  
 Corso Italia nr. 6  
 70123 Bari  
 COMMITTENTE 4

**STAZIONE MATERA CENTRALE**  
 RISTRUTTURAZIONE EDILIZIA ED  
 ADEGUAMENTO TECNOLOGICO

PROGETTO ARCHITETTONICO  
**BOERI**  
 Stefano Boeri Architetti  
 via Gaetano Donizetti, 4  
 20122 Milano  
 T +39 02265141101  
 F +39 0226767185

PROGETTO STRUTTURE  
**SCE**  
 SCELLE  
 SCE Project  
 viale Sarca, 204P  
 20124 Milano  
 T +39 027090430  
 F +39 0271091187

PROGETTO IMPIANTI  
**ESA**  
 engineering  
 ESA Engineering  
 Foro Buonaparte 76  
 20121 Milano  
 T +39 0291151438  
 F +39 0291029294

COST ANALYSIS  
**GAD**  
 Global Assistance Development S.r.l.  
 Via M. Quaresima 12  
 20154 Milano  
 T +39 0270905472  
 F +39 0245565517

H	
G	
F	
E	
D	
C	
B	
A	
data	16.04.2018
progetto	PROGETTO ESECUTIVO
stato	STATO DI PROGETTO
sezione	SEZIONE BB e CC
scala	1:50
formato	A0