




SEZIONE A-A - PROGETTO
SCALA 1:50

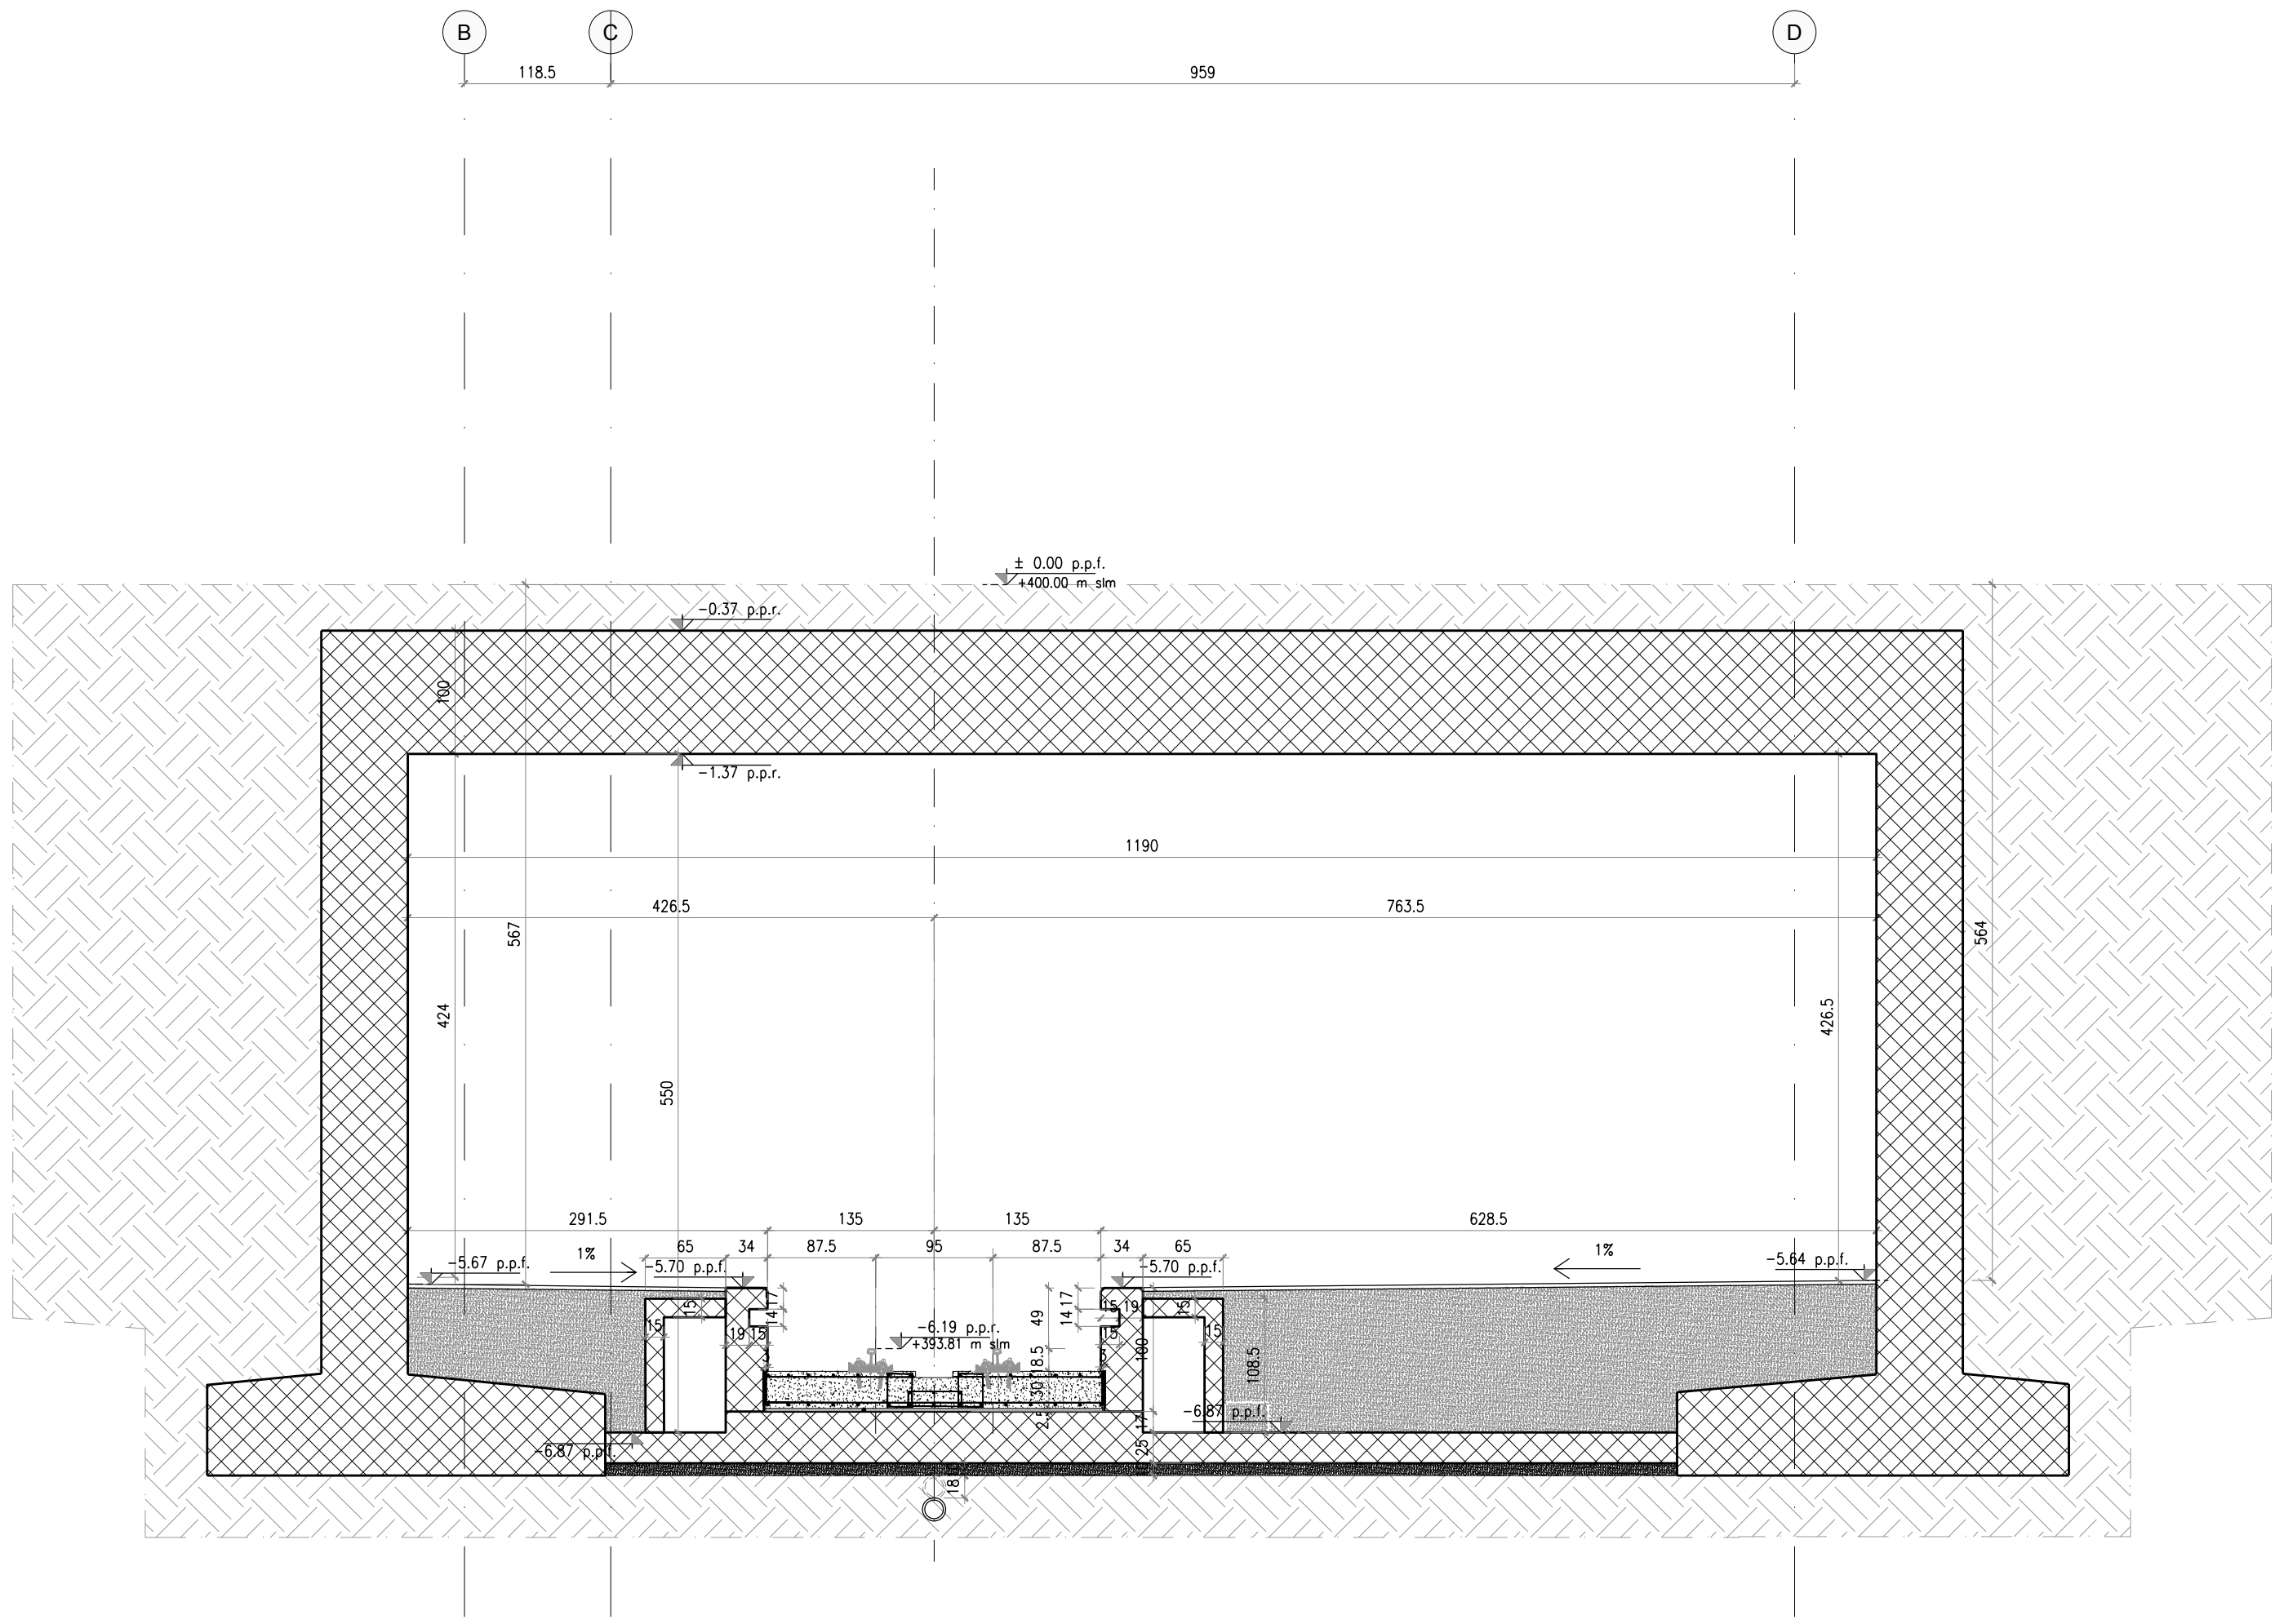


PROSPETTO SUD-EST - PROGETTO
SCALA 1:200

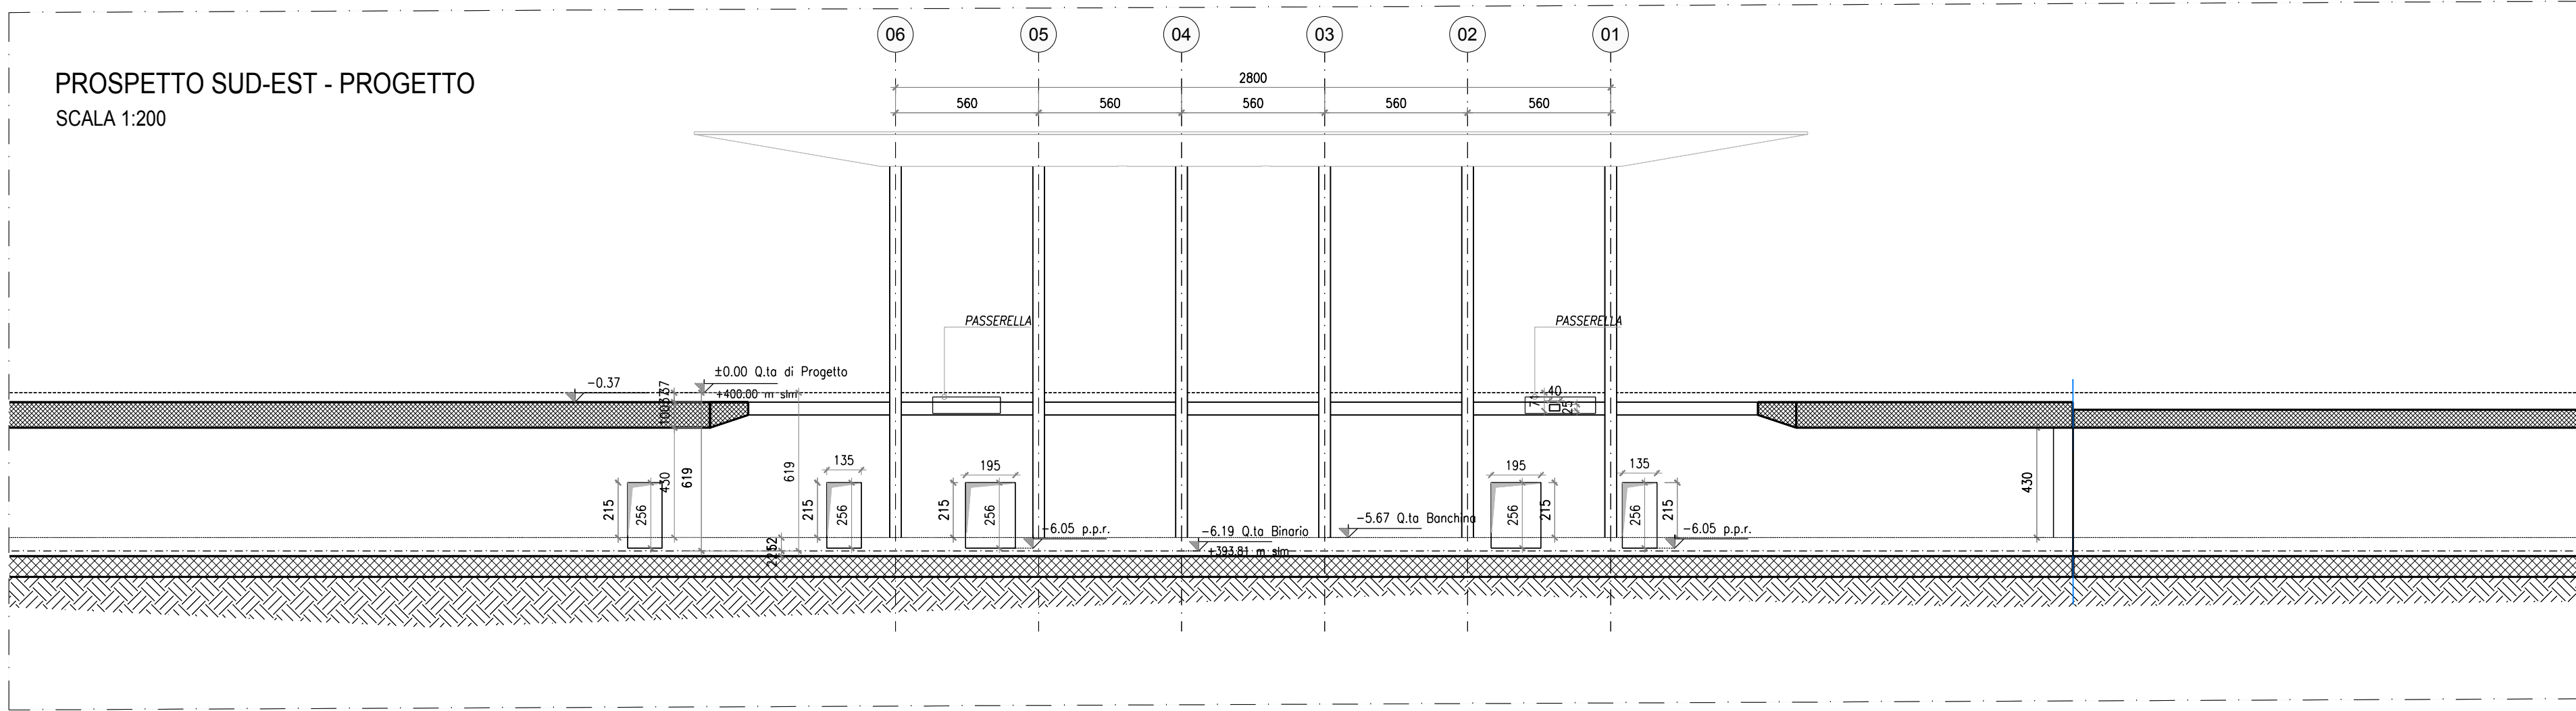



PROSPETTO NORD - OVEST - PROGETTO
SCALA 1:200

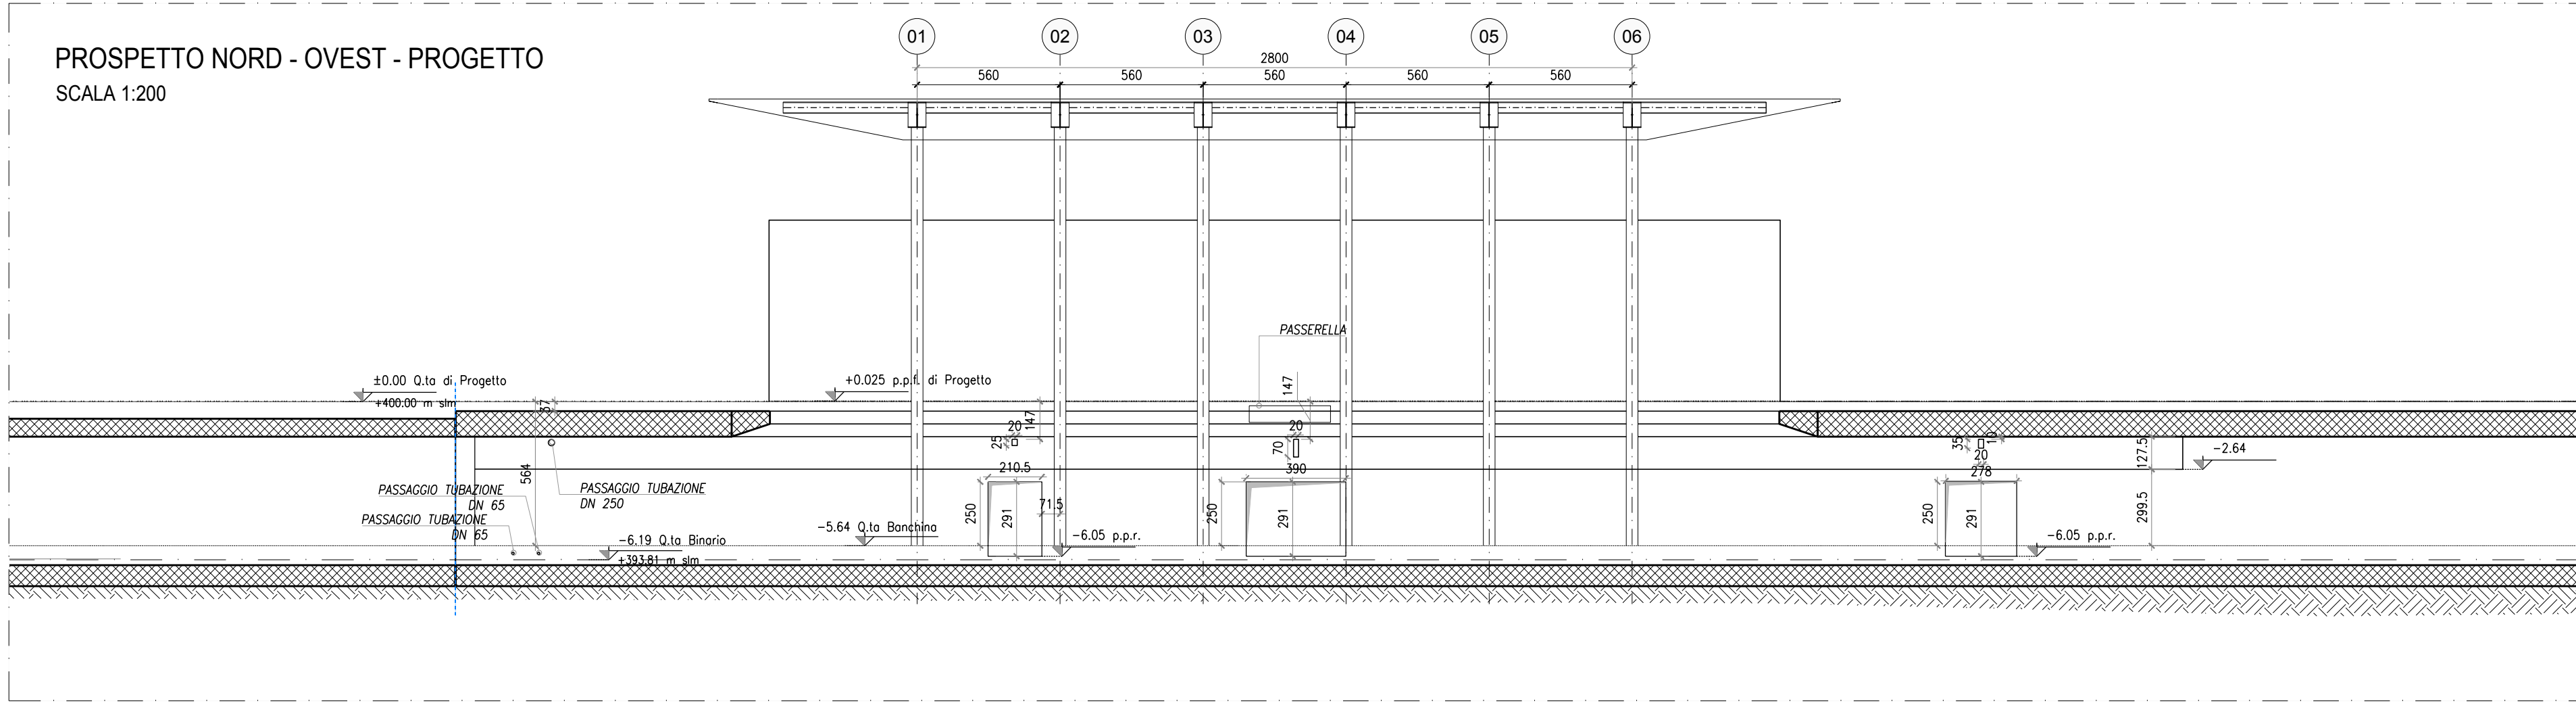

SEZIONE D-D - PROGETTO
SCALA 1:50

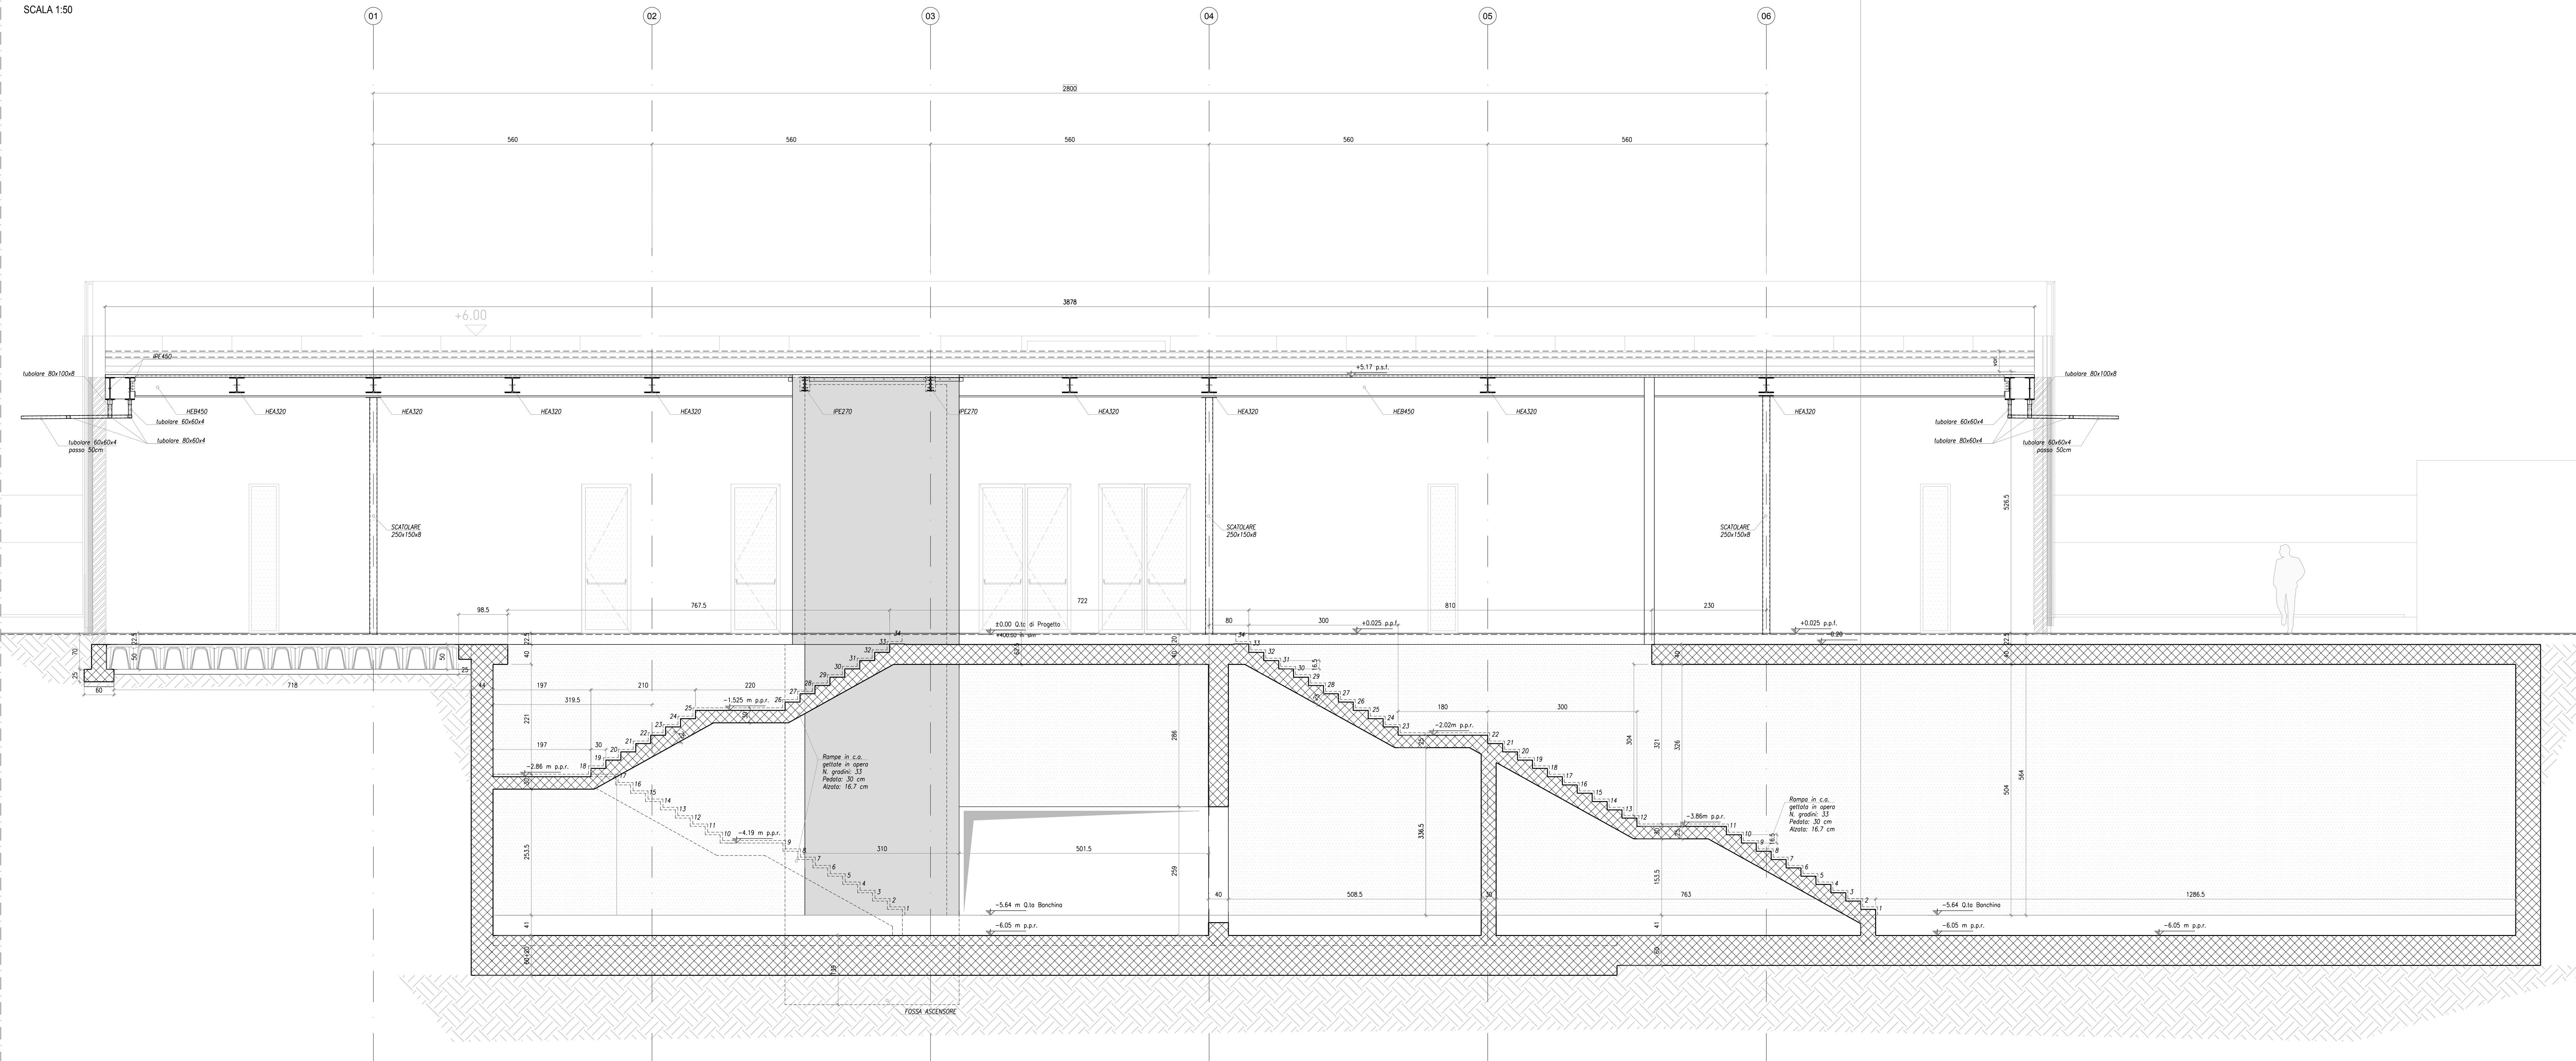

ABBREVIAZIONI E SIMBOLI
p.p.f. piano pavimento rustico p.i. piano inferiore ferro
p.s.f. piano pavimento finito p.s.p. piano superiore griglia/camiera
p.s.i. piano superiore ferro
Q.to quota di livello riferita alla
Q.to quota di livello di progetto
PER MATERIALI E PRESCRIZIONI
VEDI TAV. S_01_000

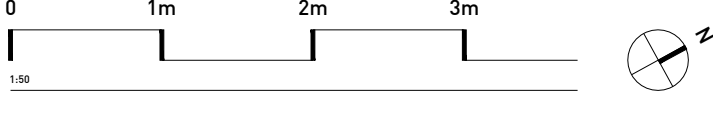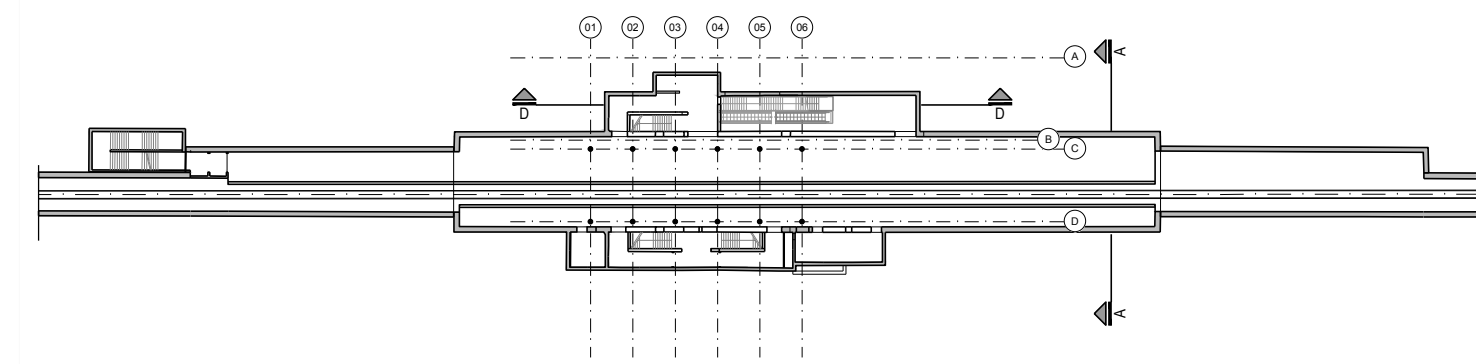

FONDO EUROPEO DI SVILUPPO REGIONALE BASILICATA



MATERA 2019 CAPITALE EUROPEA DELLA CULTURA



COMMITTENTE
FERROVIE APULIE LUCANE
Corso Italia n° 8
70123 Bari
COMMITTENTE 4

STAZIONE MATERA CENTRALE
RISTRUTTURAZIONE EDILIZIA ED
ADEGUAMENTO TECNOLOGICO

PROGETTO ARCHITETTONICO
30ERI
STEFANO BOERI ARCHITETTI
via Gaetano Donizetti, 4
20122 Milano
t +39 0255514101
f +39 0236769185

PROGETTO STRUTTURE
SCE
CORRADO PIGLI MIGNONDI
della PROV. L'EMILIA-ROMAGNA
via S. Maria, 20
40139 Bologna
t +39 051 2600630
f +39 051 2600630

PROGETTO IMPIANTI
ESA
engineering
ESA Engineering
Foro Buonaparte 7/a
20121 Milano
t +39 0291151438
f +39 0291151438

COST ANALYSIS
Global Assistance Development S.r.l.
Via M. Dandolo 12
20154 Milano
t +39 0291151438
f +39 0291151438

PROGETTO ESECUTIVO
STATO DI PROGETTO
SEZIONE AA e DD

PROGETTO ESECUTIVO
STATO DI PROGETTO
SEZIONE AA e DD

PE_S 02 101