

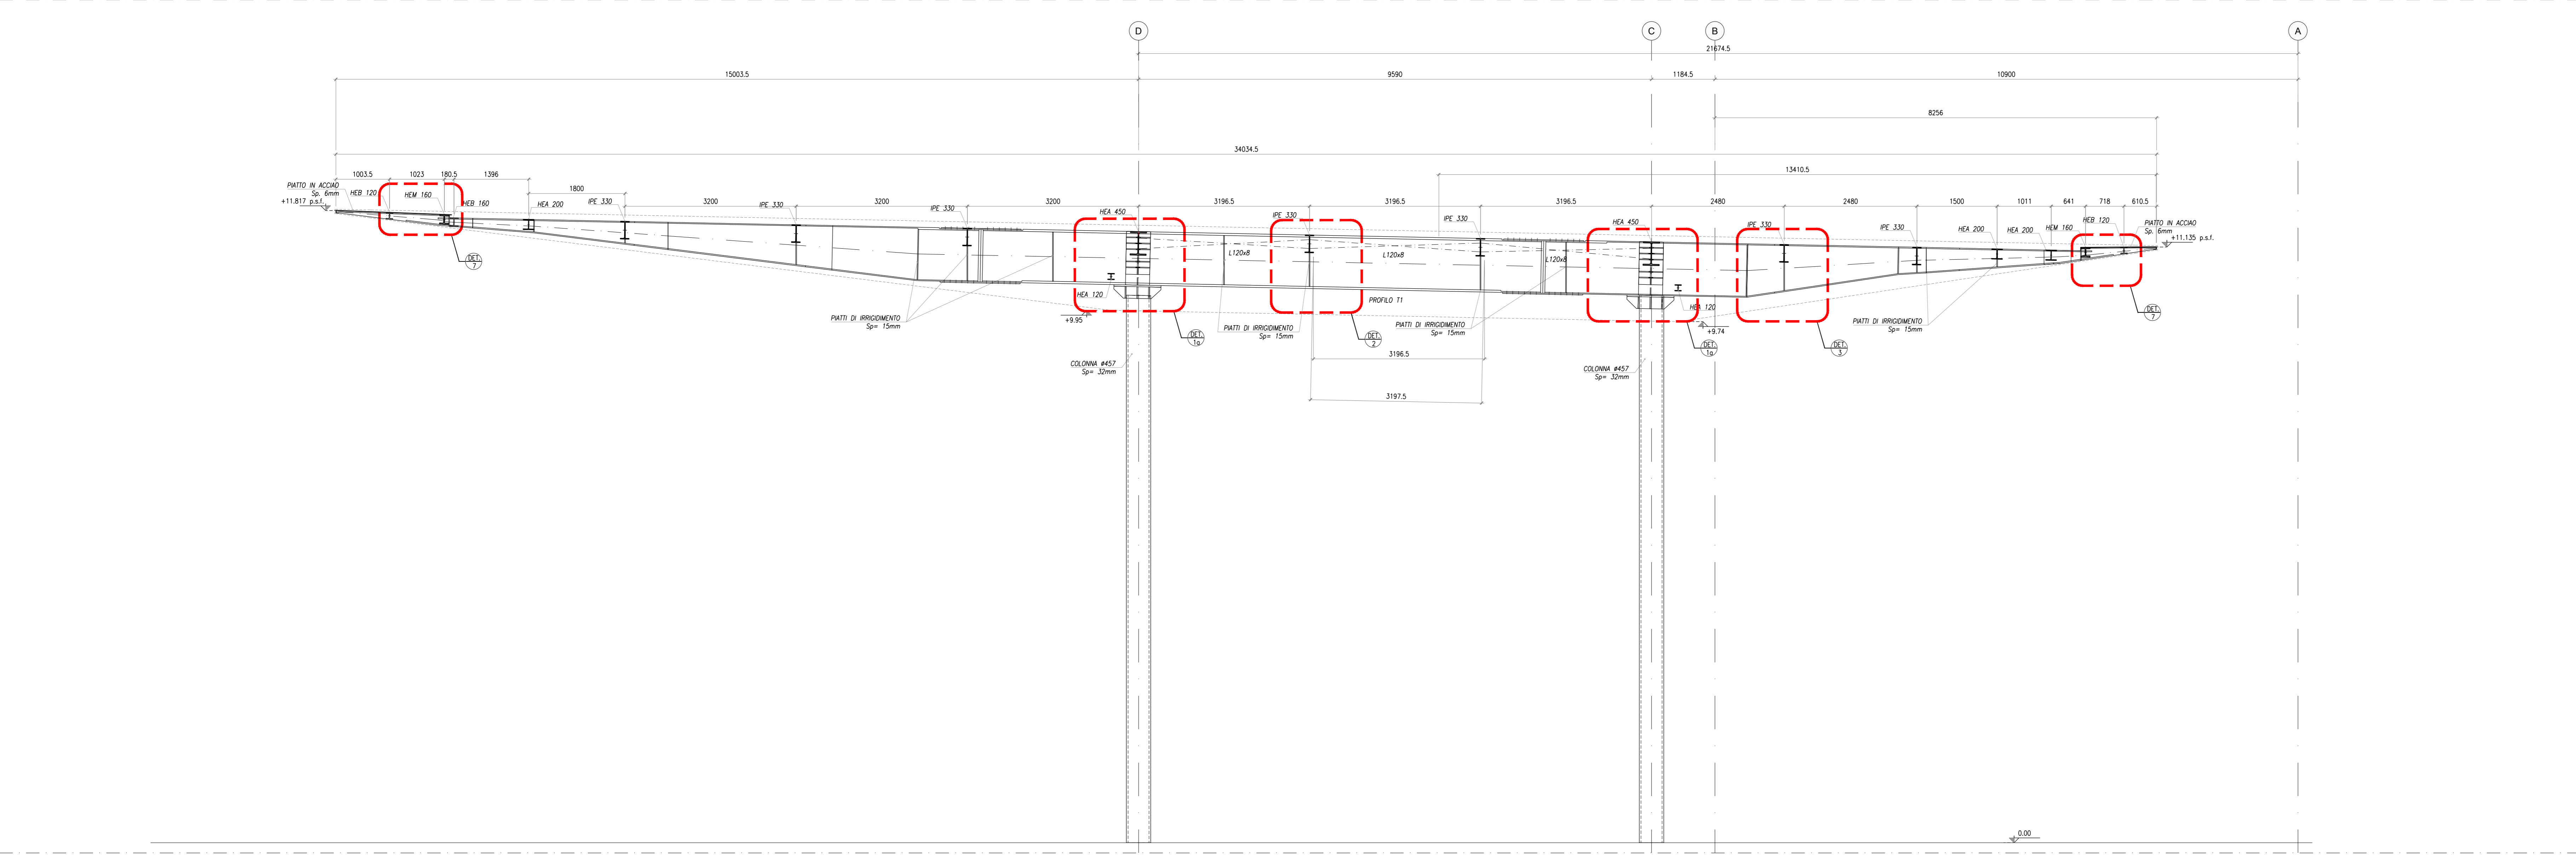


ABBREVIAZIONI E SIMBOLI  
 p.p.f. piano pavimento rustico p.i.f. piano inferiore ferro  
 p.s.f. piano pavimento finito p.s.p. piano superiore griglia/lamiera  
 p.s.i. piano superiore ferro  
 q.s. quota di livello riferita alla  
 → s.l.a. 00.00 di progetto  
 PER MATERIALI E PRESCRIZIONI  
 VEDI TAV. S\_01\_000

SEZIONE A-A  
 SCALA 1:100

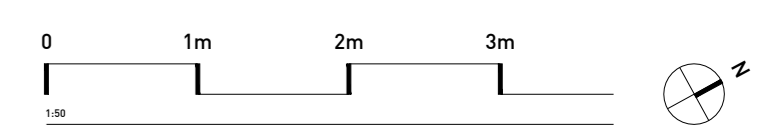

SEZIONE B-B  
 SCALA 1:100

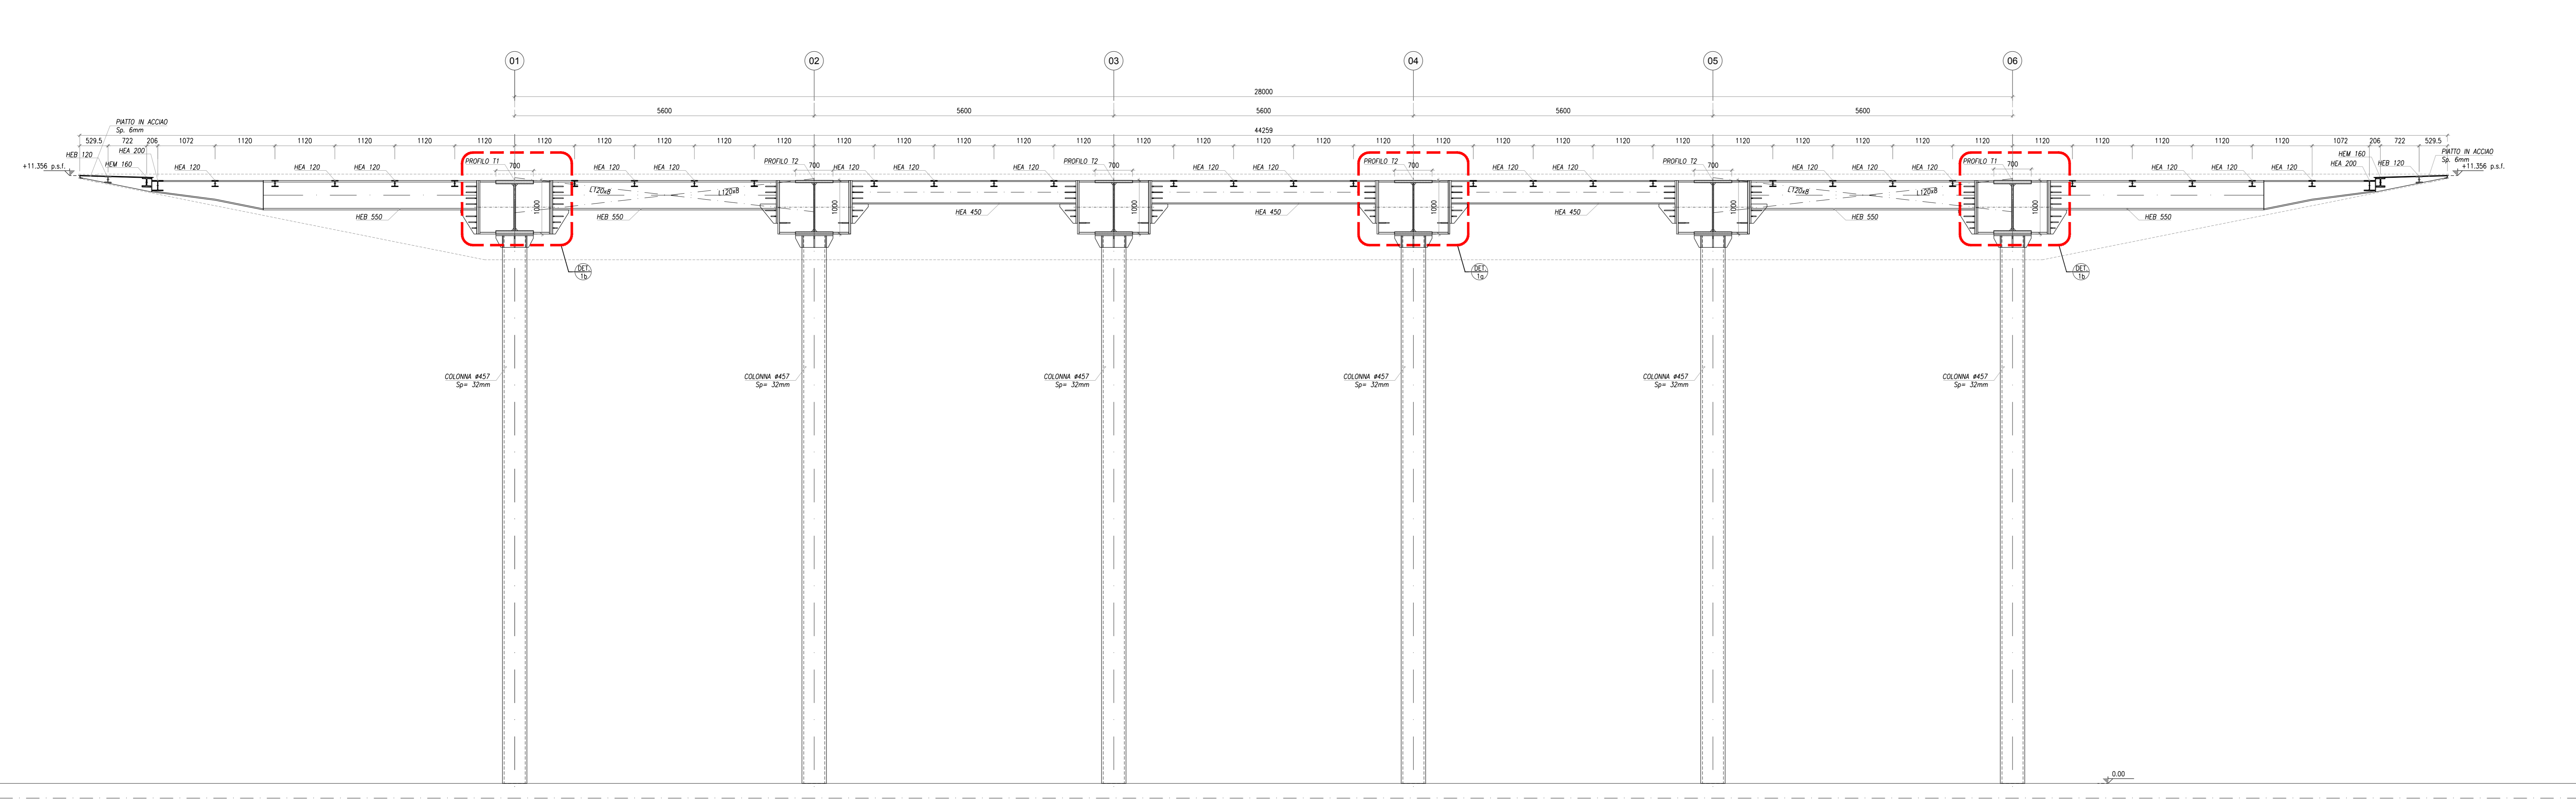

FONDO EUROPEO DI SVILUPPO REGIONALE BASILICATA



MATERA 2019 CAPITALE EUROPEA DELLA CULTURA



COMMITTENTE  
**FERROVIE APULIE LUCANE**  
 Corso Italia nr. 9  
 70123 Bari  
 COMMITTENTE 4

**STAZIONE MATERA CENTRALE**  
 RISTRUTTURAZIONE EDILIZIA ED  
 ADEGUAMENTO TECNOLOGICO

PROGETTO ARCHITETTONICO  
**BOERI**  
 Stefano Boeri Architetti  
 via Gaetano Donizetti, 4  
 20122 Milano  
 t. +39 02255141101  
 f. +39 0236769185

PROGETTO STRUTTURE  
**sce**  
 SCELTA DELLA REGIONE DELLA PROV. DI POTENZA  
 SCE Project  
 viale Sarca, 30/41  
 20124 Milano  
 t. +39 0270904930  
 f. +39 0271091187

PROGETTO IMPIANTI  
**ESA**  
 engineering  
 ESA Engineering  
 Foro Buonaparte 76  
 20121 Milano  
 t. +39 0289151638  
 f. +39 0250262994

COST ANALYSIS  
**GAD**  
 Global Assistance Development S.r.l.  
 Via M. Quadri 12  
 20154 Milano  
 t. +39 0270905472  
 f. +39 0255665517

H	
G	
F	
E	
D	
C	
B	
A	

data: 16.04.2018  
 titolo: **PROGETTO ESECUTIVO**  
 stato: **STATO DI PROGETTO**  
 sezioni: **SEZIONI PENSILINA METALLICA**

commissario: **S - MTR**  
 scala: **1:50**  
 formato: **A0**

PE\_S 02 111