



STRALCIO PIANTA INTERRATO - ARMATURA MURI  
SCALA 1:100

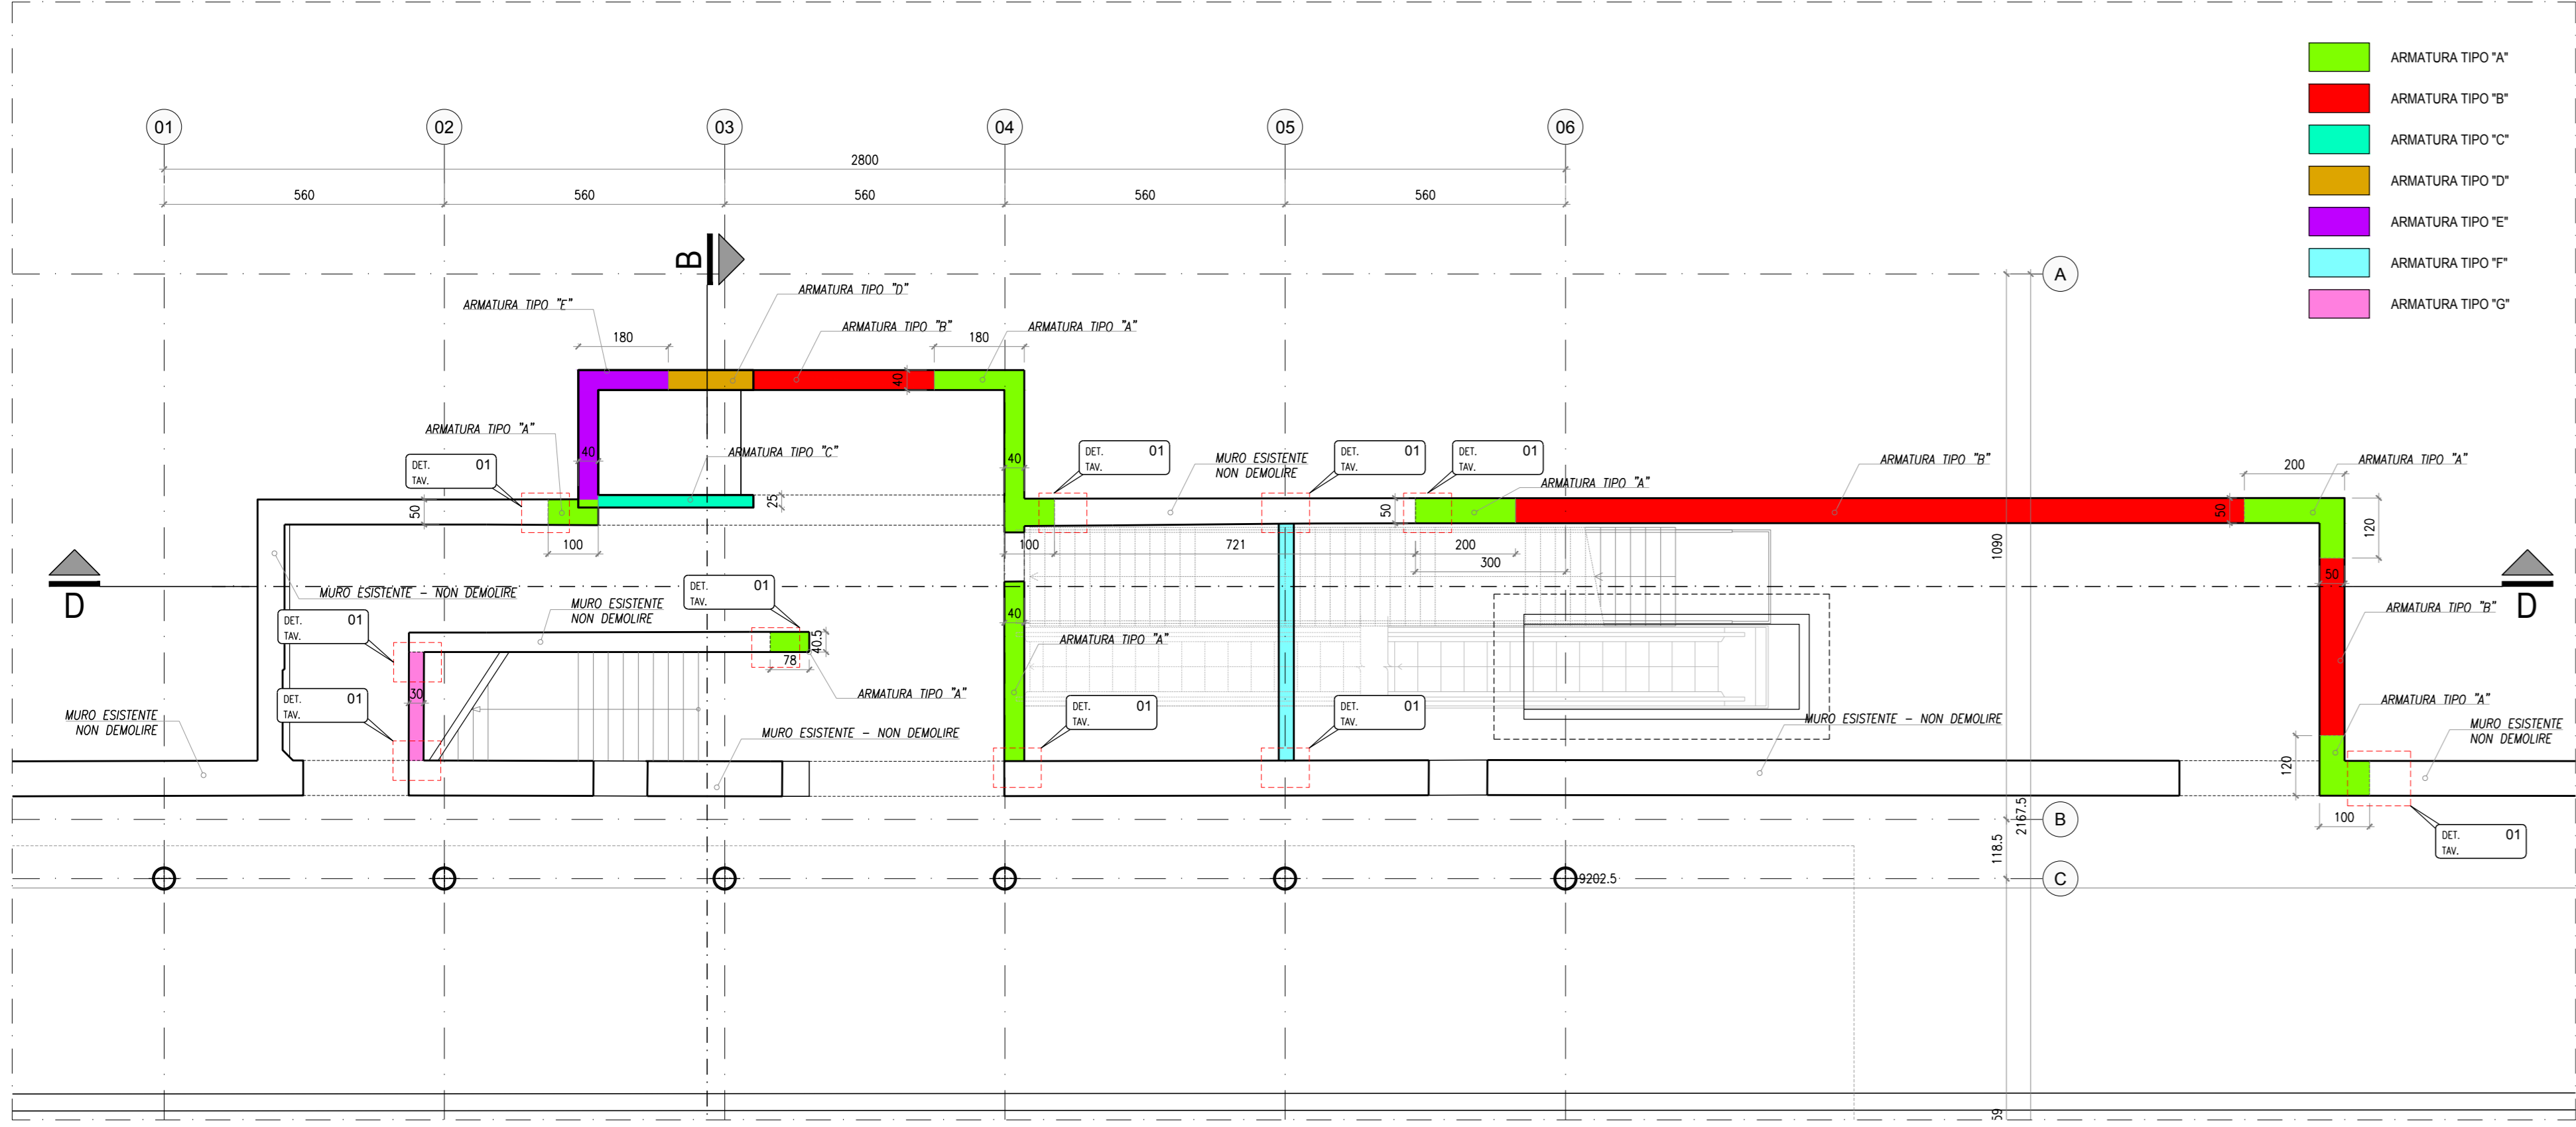


STRALCIO PIANTA INTERRATO - ARMATURA MURI  
SCALA 1:100

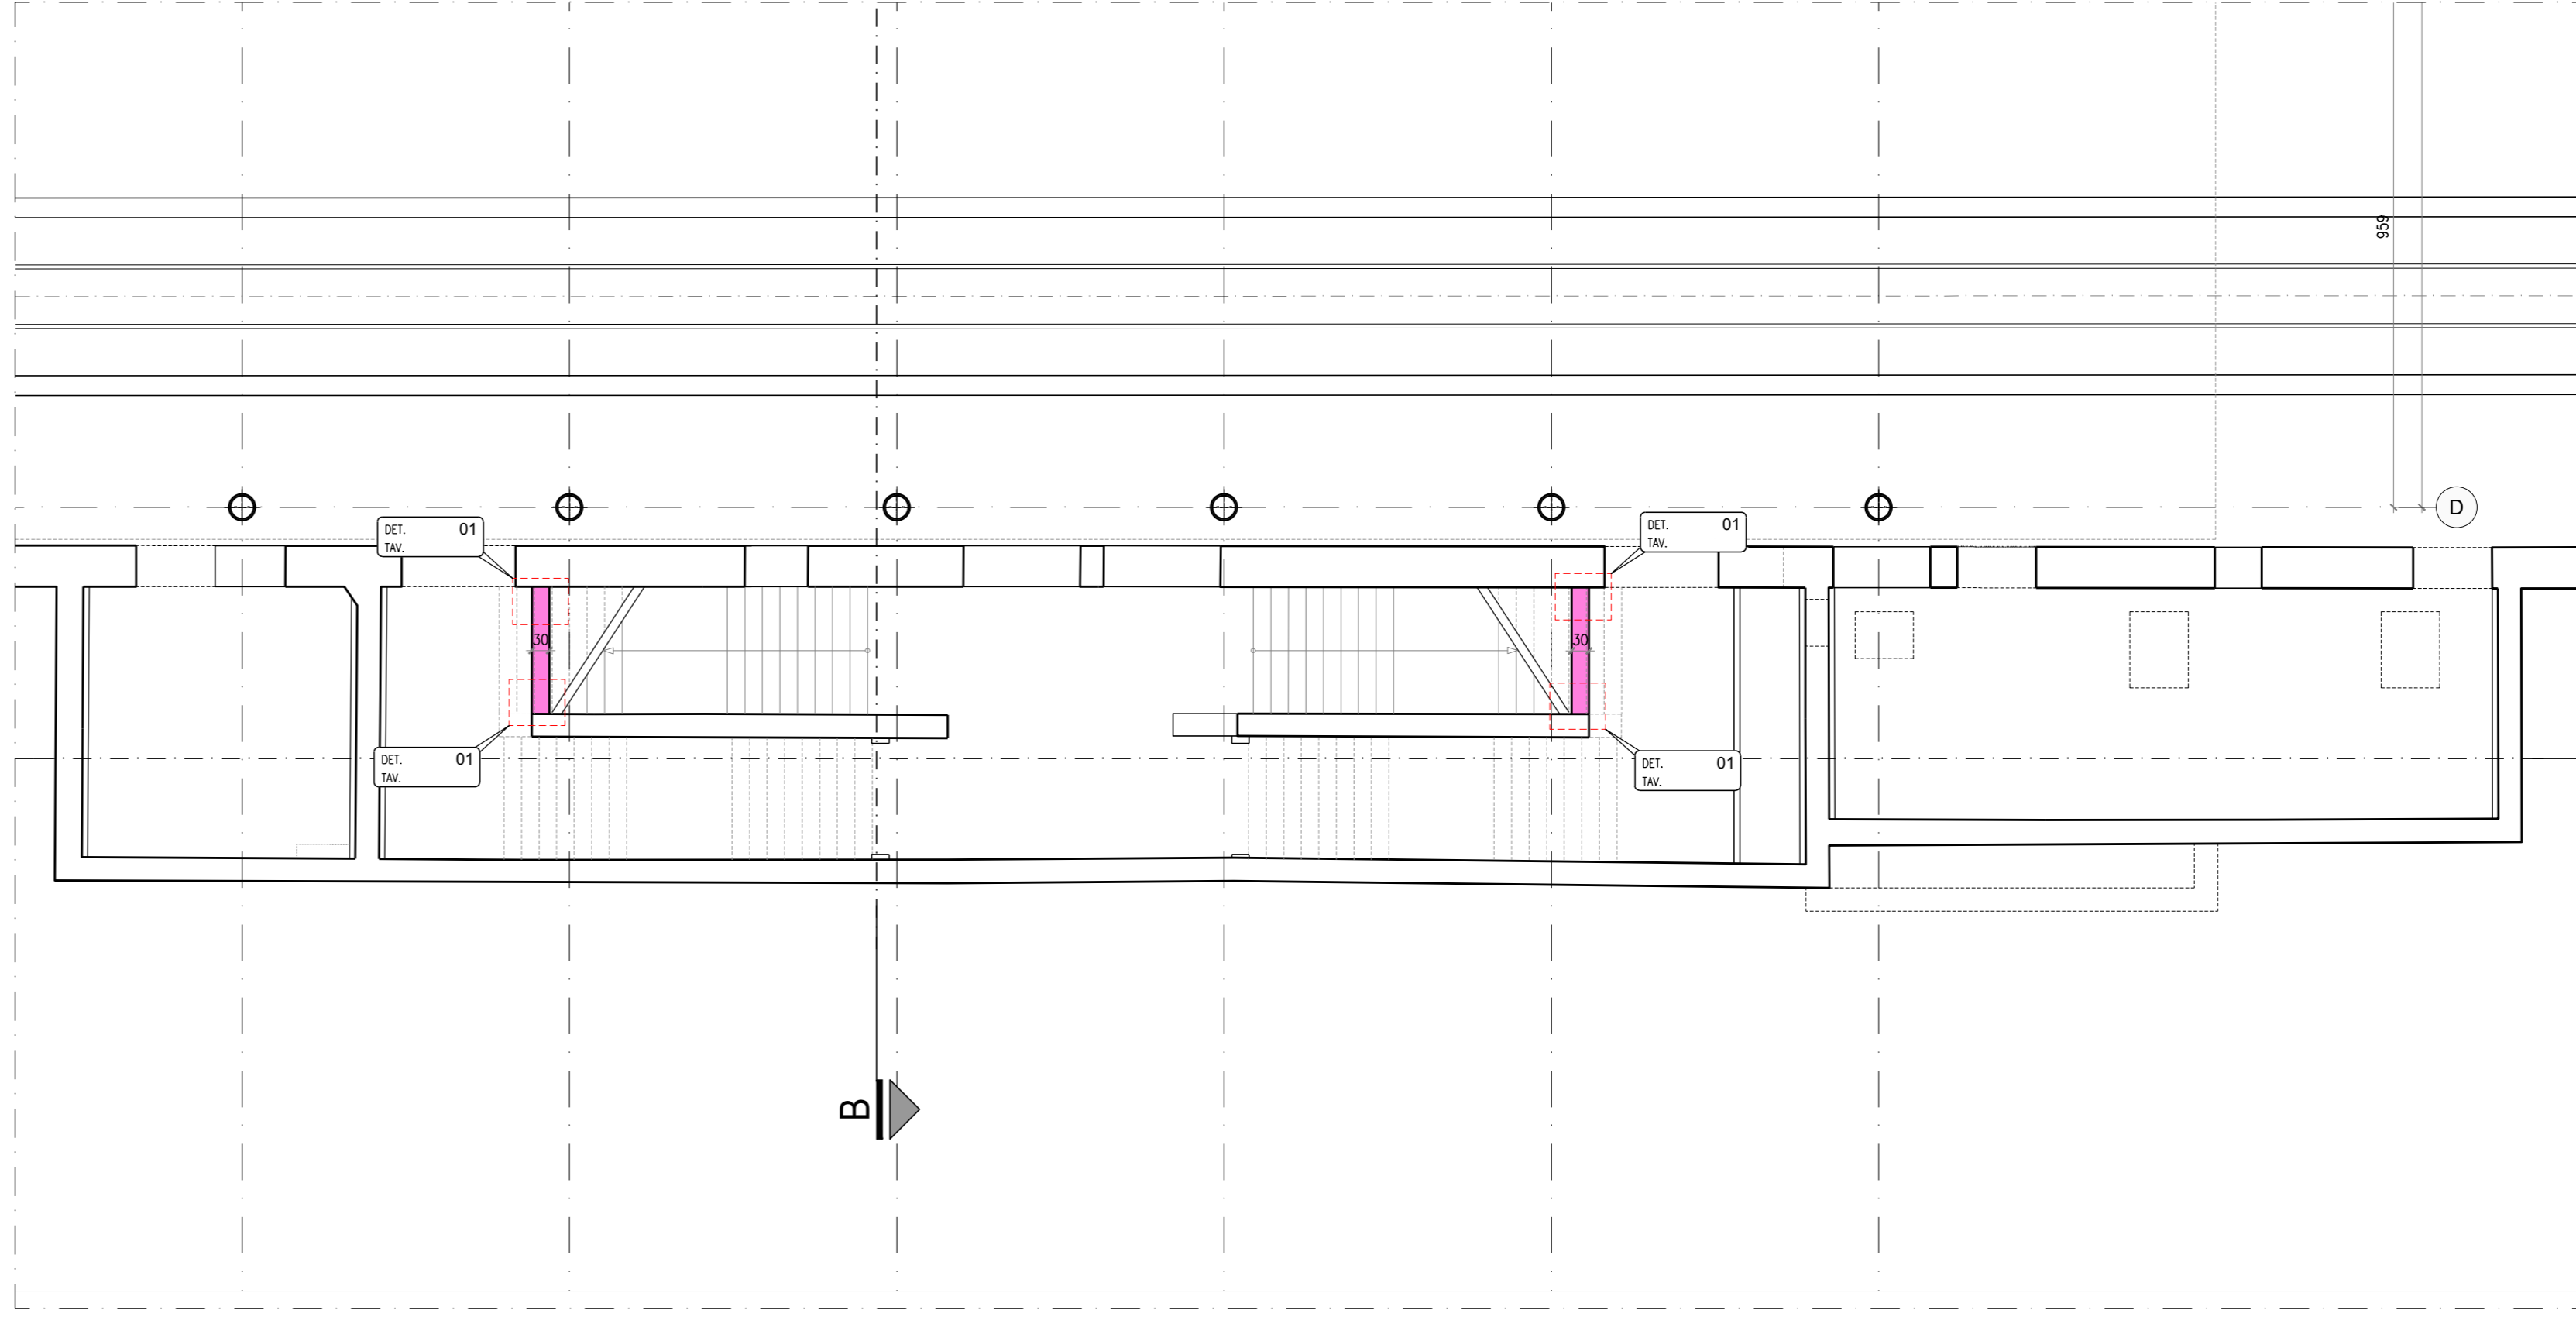


ABBREVIAZIONI E SIMBOLI  
p.p.r. piano pavimento rustico p.i. piano inferiore ferro  
p.s.i. piano pavimento ferro p.s.p. piano superiore grigliata/lamiera  
p.s.t. piano superiore ferro  
q. quote di livello riferite alla  
q. quote di livello di progetto  
PER MATERIALI E PRESCRIZIONI  
VEDI TAV. S\_01\_000



DETTAGLIO 01  
SCALA 1:25  
SEZIONE ORIZZONTALE

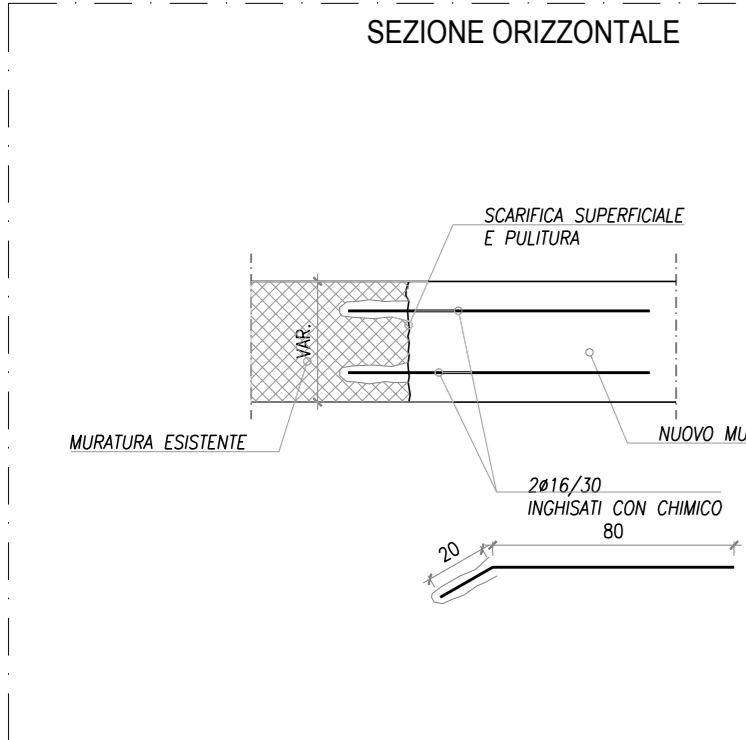

DETTAGLI RIPRESE FERRI  
SCALA 1:25

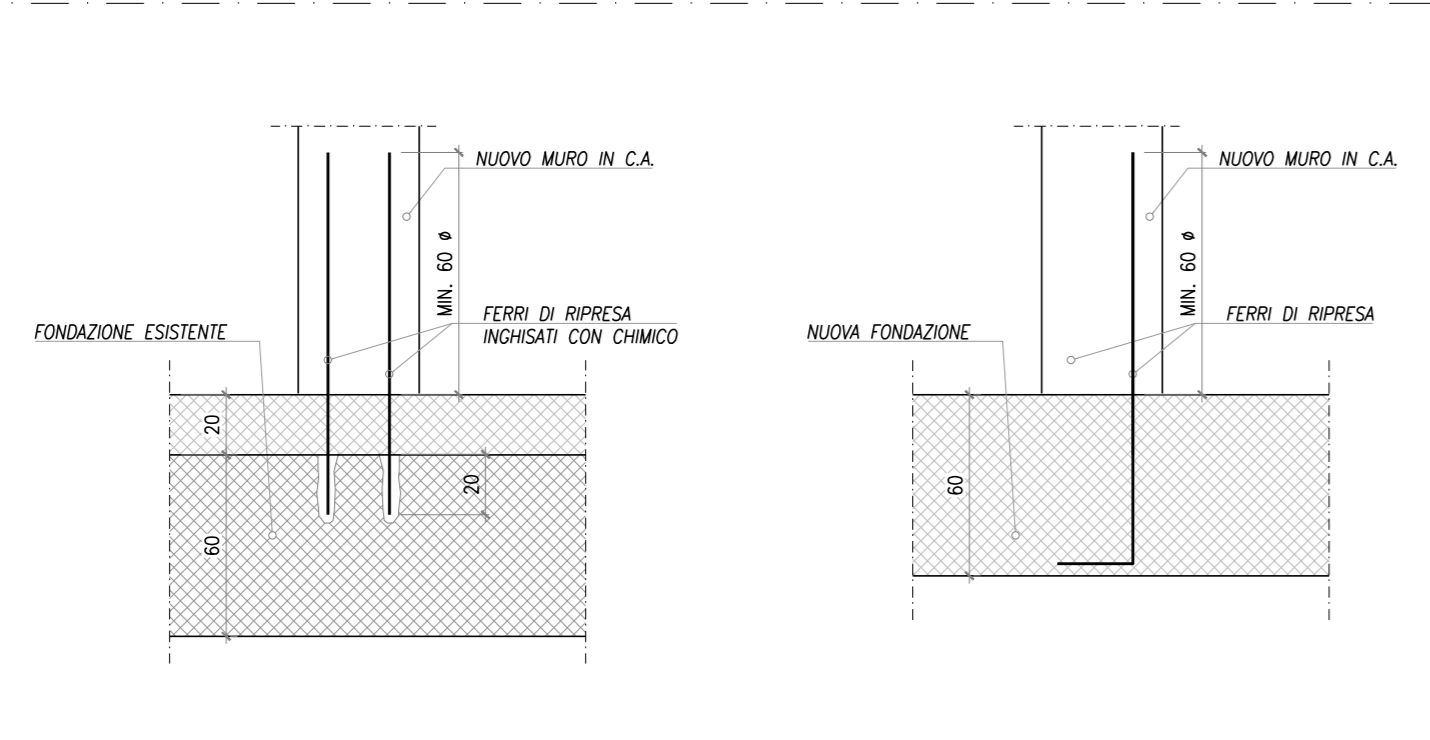

SEZIONI TIPICHE ARMATURA MURI  
SCALA 1:25

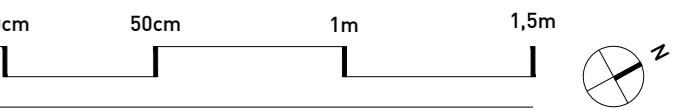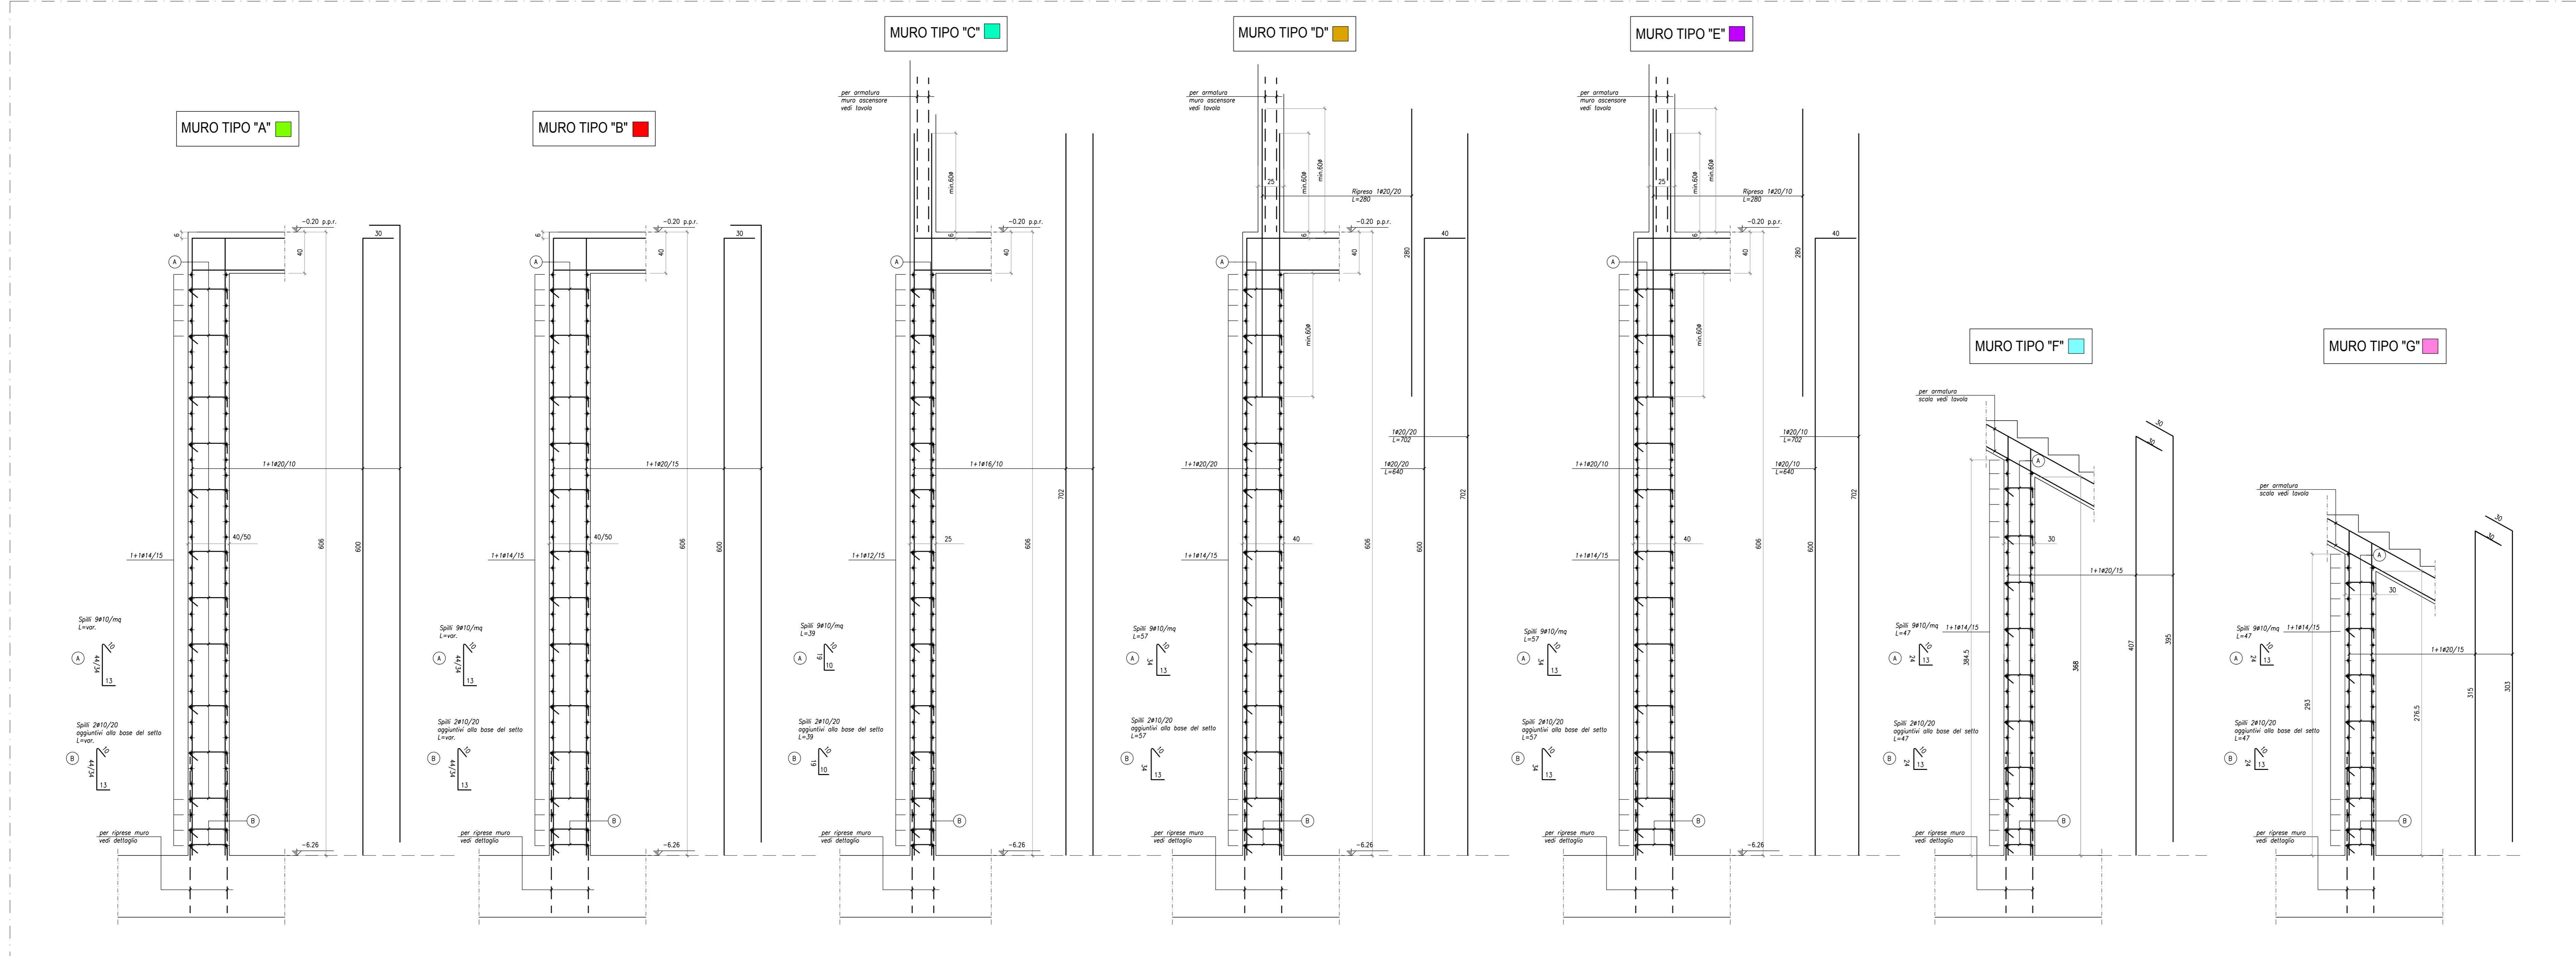

FONDO EUROPEO DI SVILUPPO REGIONALE BASILICATA



MATERA 2019 CAPITALE EUROPEA DELLA CULTURA



COMMITTENTE  
FERROVIE APULIO LUCANE  
Corso Italia n. 8  
70123 Bari  
COMMITTENTE 4

STAZIONE MATERA CENTRALE  
RISTRUTTURAZIONE EDILIZIA ED  
ADEGUAMENTO TECNOLOGICO

PROGETTO ARCHITETTONICO  
30ERI  
STEFANO BOERI ARCHITETTI  
Via Gaetano Donizetti, 4  
20122 Milano  
t +39 0255014101  
f +39 0236769185

PROGETTO STRUTTURE  
SCS PROJECT  
Via M. Quattro 12  
20124 Milano  
t +39 027006030  
f +39 0271091187

PROGETTO IMPIANTI  
ESA Engineering  
Fore Buonaparte 7A  
20121 Milano  
t +39 0299151638  
f +39 0250209796

COST ANALYSIS  
Global Assistance Developments S.r.l.  
Via M. Quattro 12  
20154 Milano  
t +39 027005072  
f +39 026504517

H	
G	
F	
E	
D	
C	
B	
A	
data	16.04.2018

PROGETTO ESECUTIVO  
DETTAGLI COSTRUTTIVI  
ARMATURA MURI PIANO INTERRATO

SCHEMA  
S - MTR  
scala  
1:20  
formato  
A0

PE\_S\_02\_214