


ABBREVIAZIONI E SIMBOLI
p.p.r. piano pavimento rustico p.i. piano inferiore ferro
p.p.f. piano pavimento finito p.s.p. piano superiore grigliato/lamiera
p.s.i. piano superiore ferro
— quota di livello riferita alla
— quota di livello di progetto
PER MATERIALI E PRESCRIZIONI
VEDI TAV. S_01_000

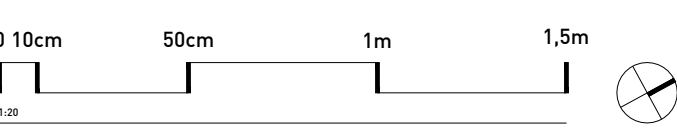

FONDO EUROPEO DI SVILUPPO REGIONALE BASILICATA
FESR 2014-2020
BasilicataEuropa
MATERA 2019 CAPITALE EUROPEA DELLA CULTURA

COMMITTENTE
FERROVIE APULIE
CORSO ITALIA n° 8
70123 Bari
COMMITTENTE 4

STAZIONE MATERA CENTRALE
RISTRUTTURAZIONE EDILIZIA ED
ADEGUAMENTO TECNOLOGICO

PROGETTO ARCHITETTONICO
BOERI ARCHITETTI
Stefano Boeri Architetti
via Gaetano Donizetti, 4
20122 Milano
t +39 025514101
f +39 0236769185

PROGETTO STRUTTURE
SCS PROJECT
ORDINE DEGLI INGEGNERI
DELLA PROV. DI BARI
Dott. Ing. MARILESA ZAPPALÀ
SCE Project
viale Sarca, 236/1
20124 Milano
t +39 027080430
f +39 0271091187

PROGETTO IMPIANTI
ESA engineering
ESA Engineering
Foro Buonaparte 7/A
20121 Milano
t +39 0289151438
f +39 025502994

COST ANALYSIS
Global Assistance Development S.r.l.
Via M. Sallustiana 12
20154 Milano
t +39 0270505672
f +39 0245505517

H	
G	
F	
E	
D	
C	
B	
A	

revisione 16.04.2018
invece

PROGETTO ESECUTIVO


DETTAGLI COSTRUTTIVI
ARMATURA SOLAIO PIANO TERRA

revisione S-MTR
data 1:20
formato A0


PE_S 02 220

PLANIMETRIA PIANO TERRA PROGETTO


SCALA 1:50

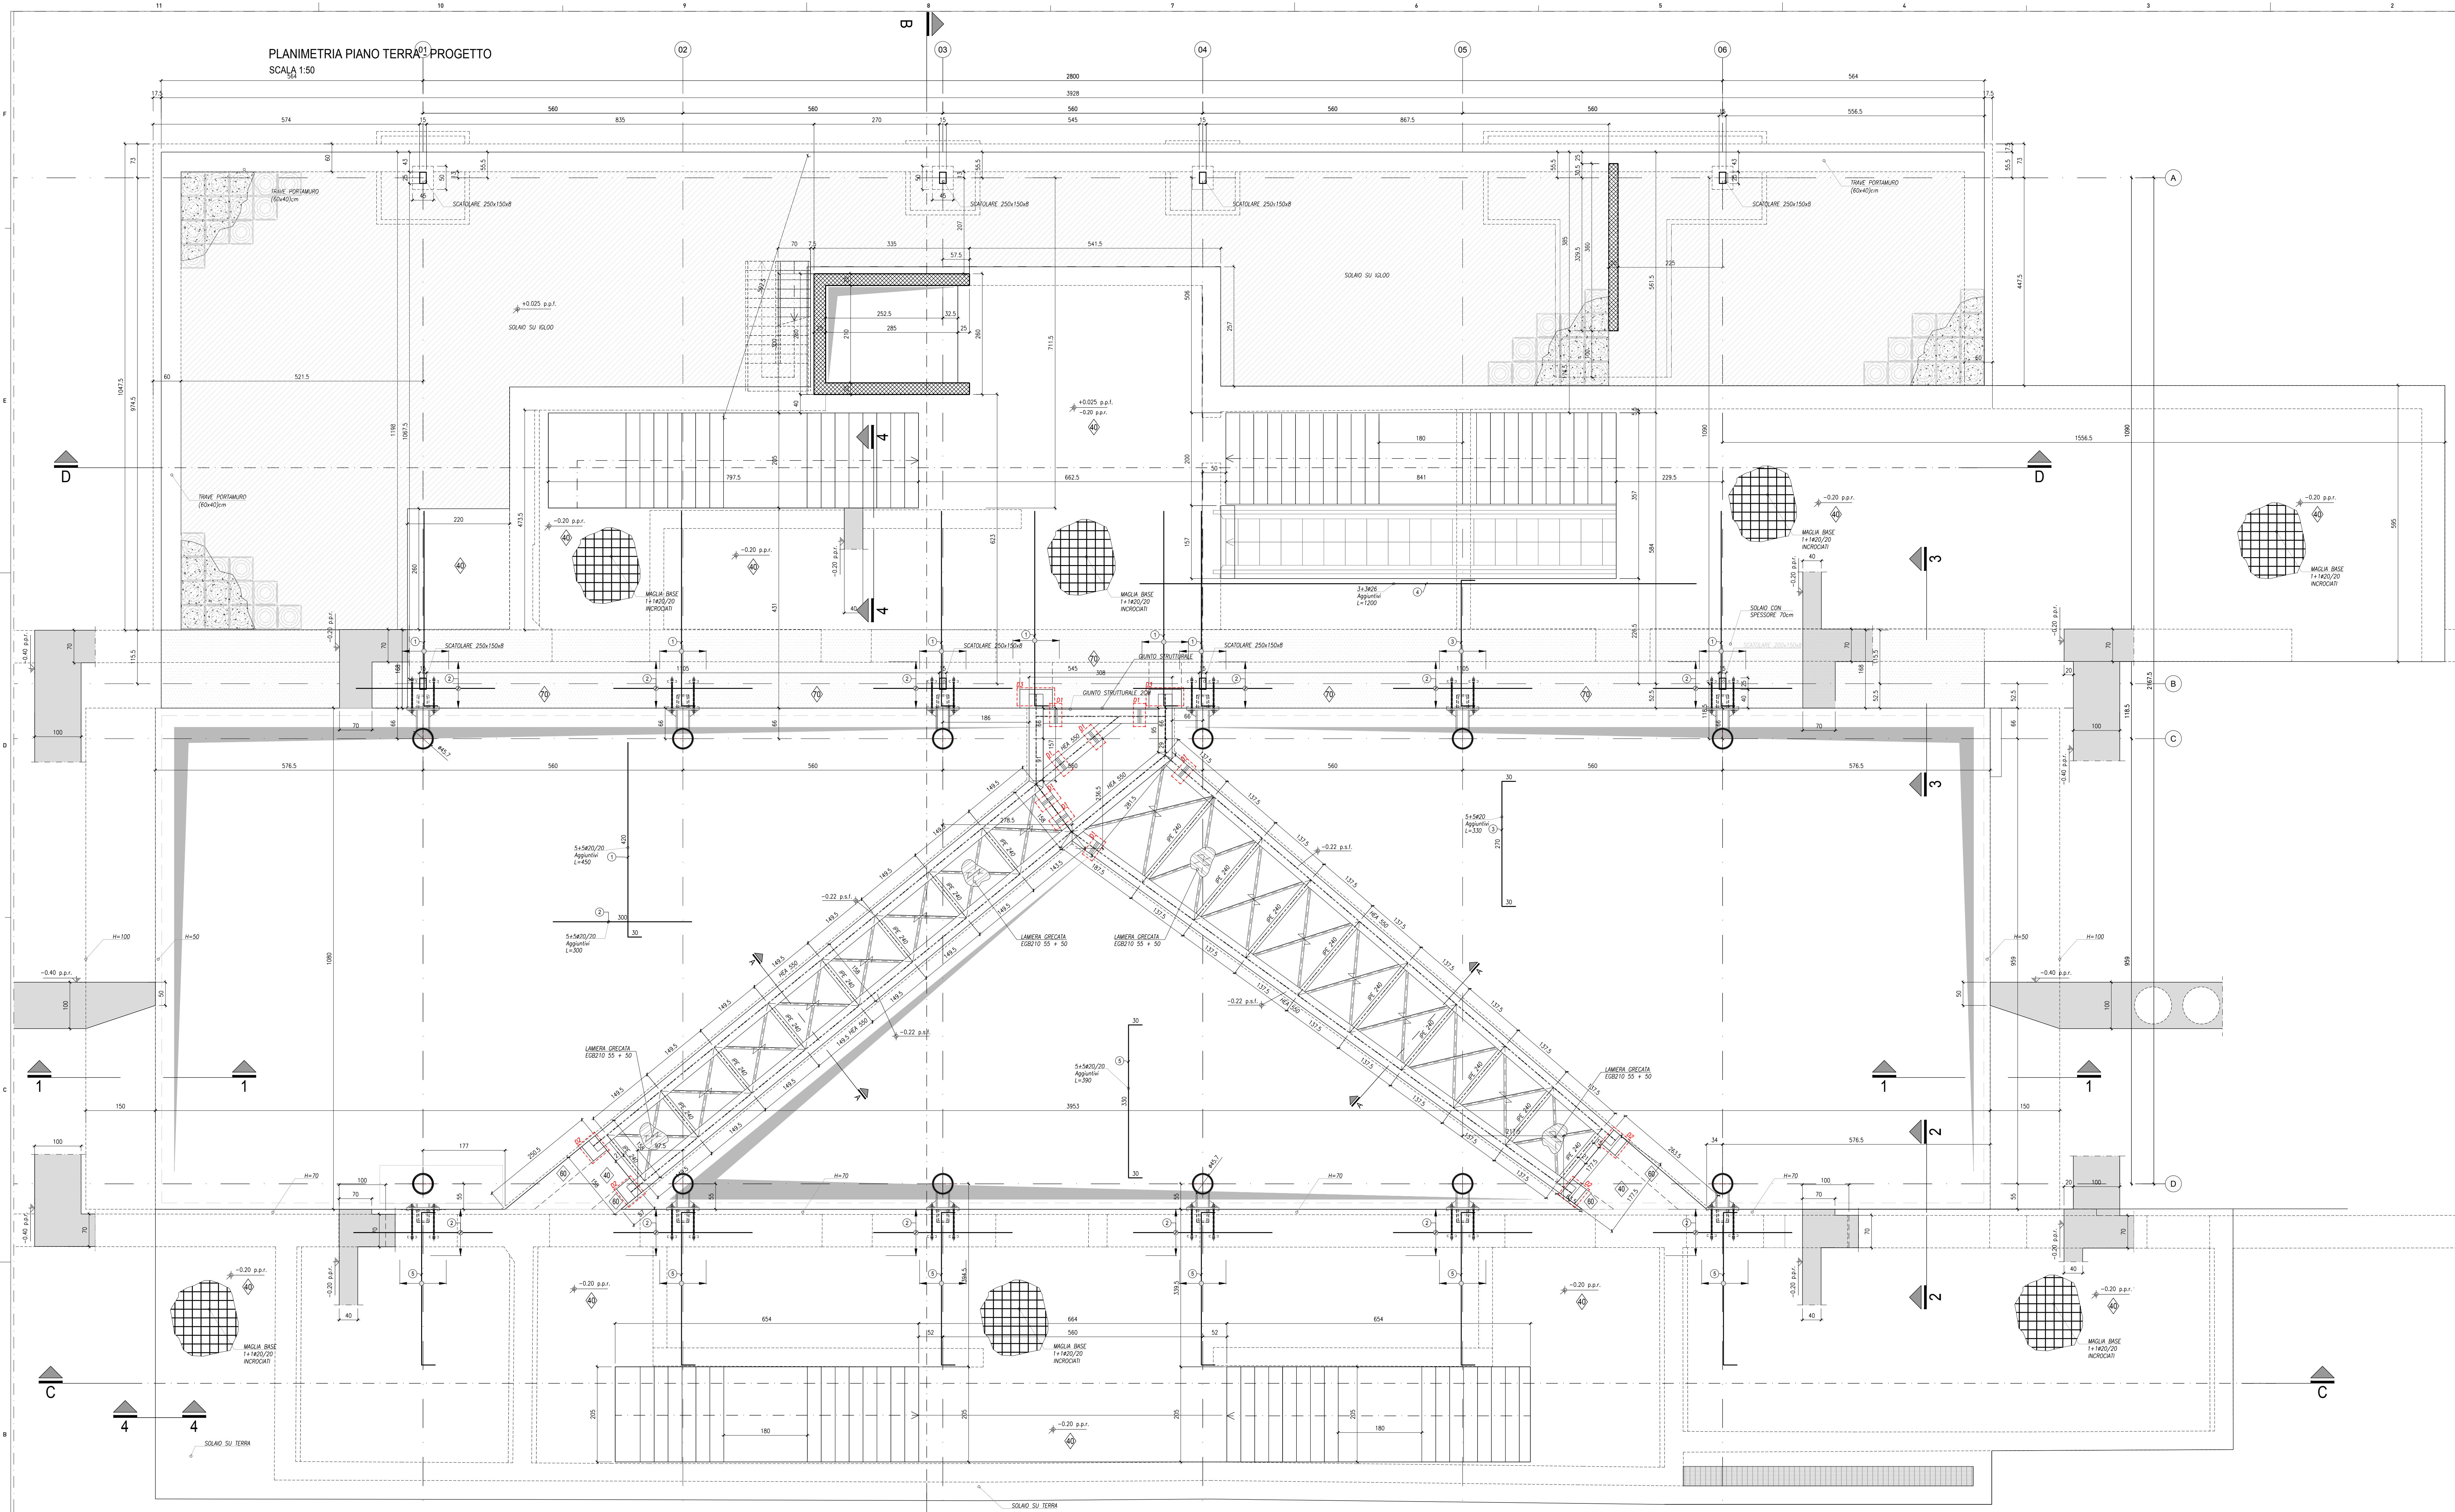


SEZIONE 1-1
SCALA 1:25

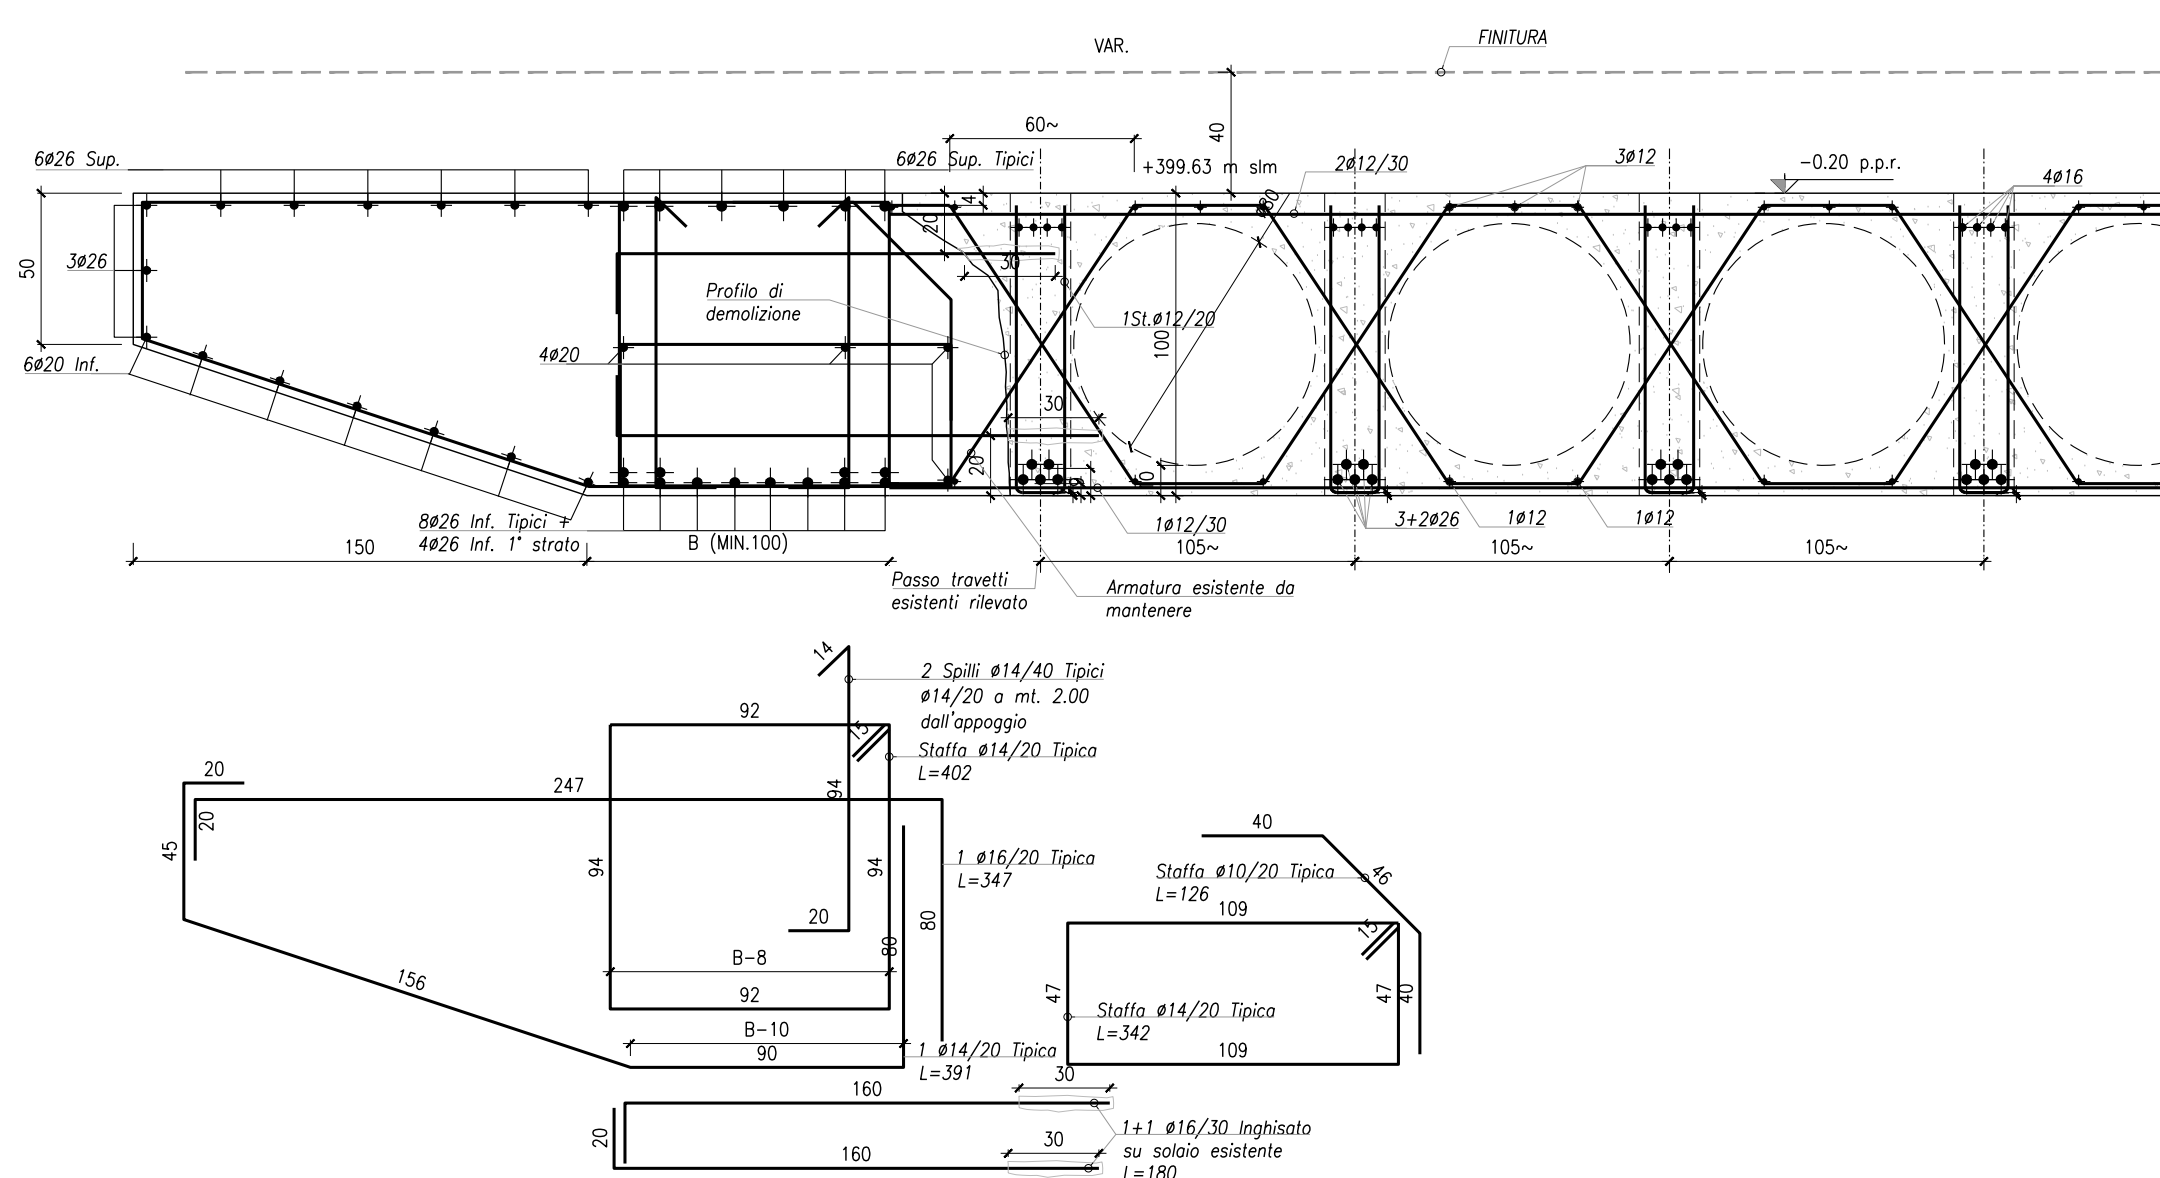

SEZIONE 2-2
SCALA 1:25

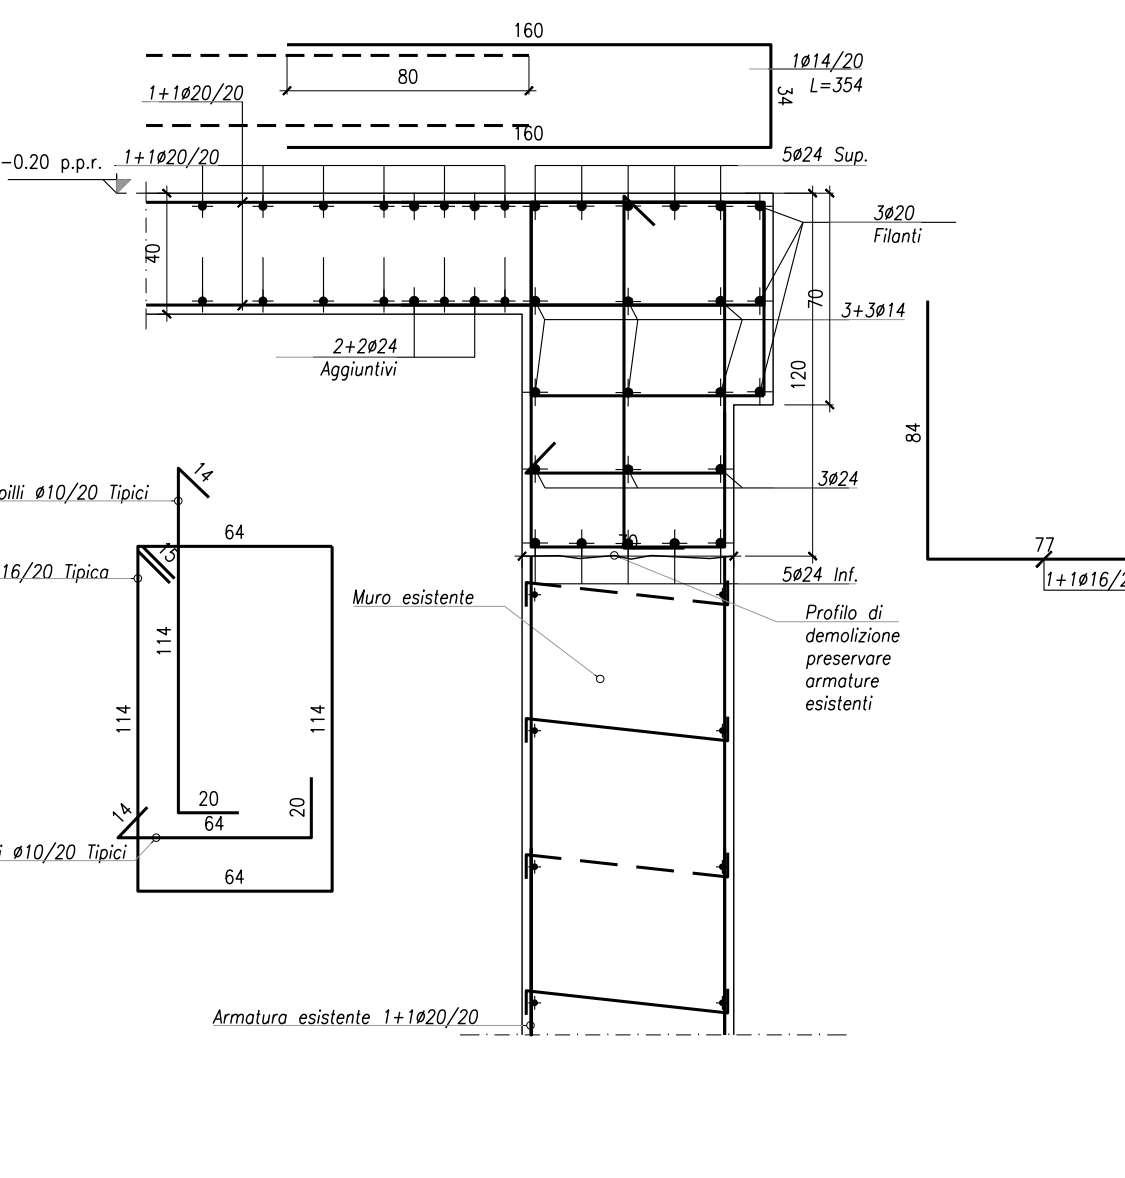

SEZIONE 3-3
SCALA 1:25

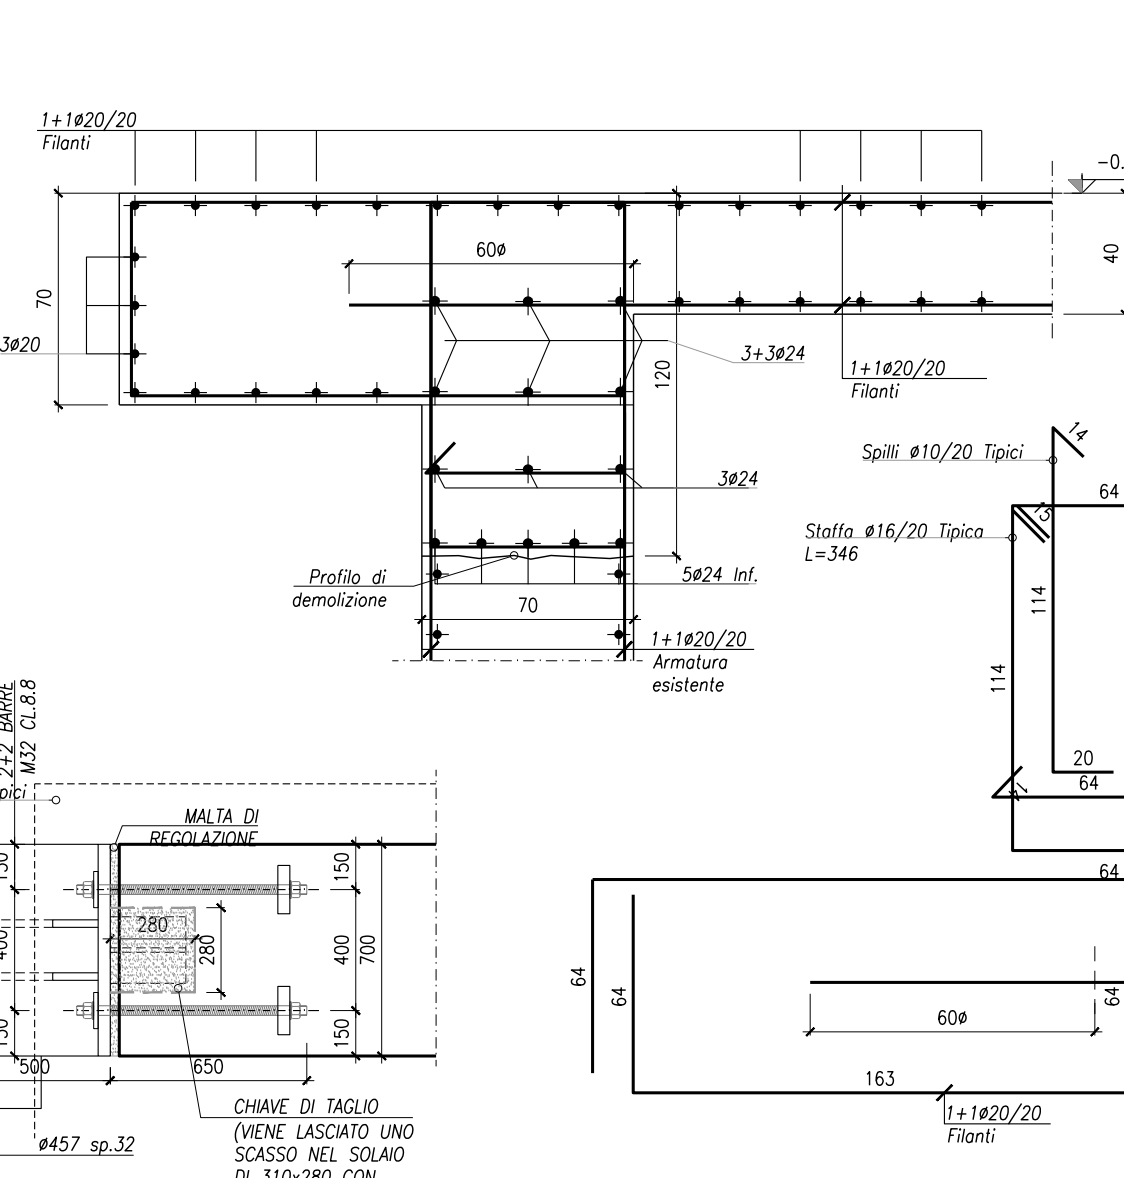

SEZIONE 4-4
SCALA 1:25

