




PLANIMETRIA PIANO MEZZANINO - PROGETTO
SCALA 1:100

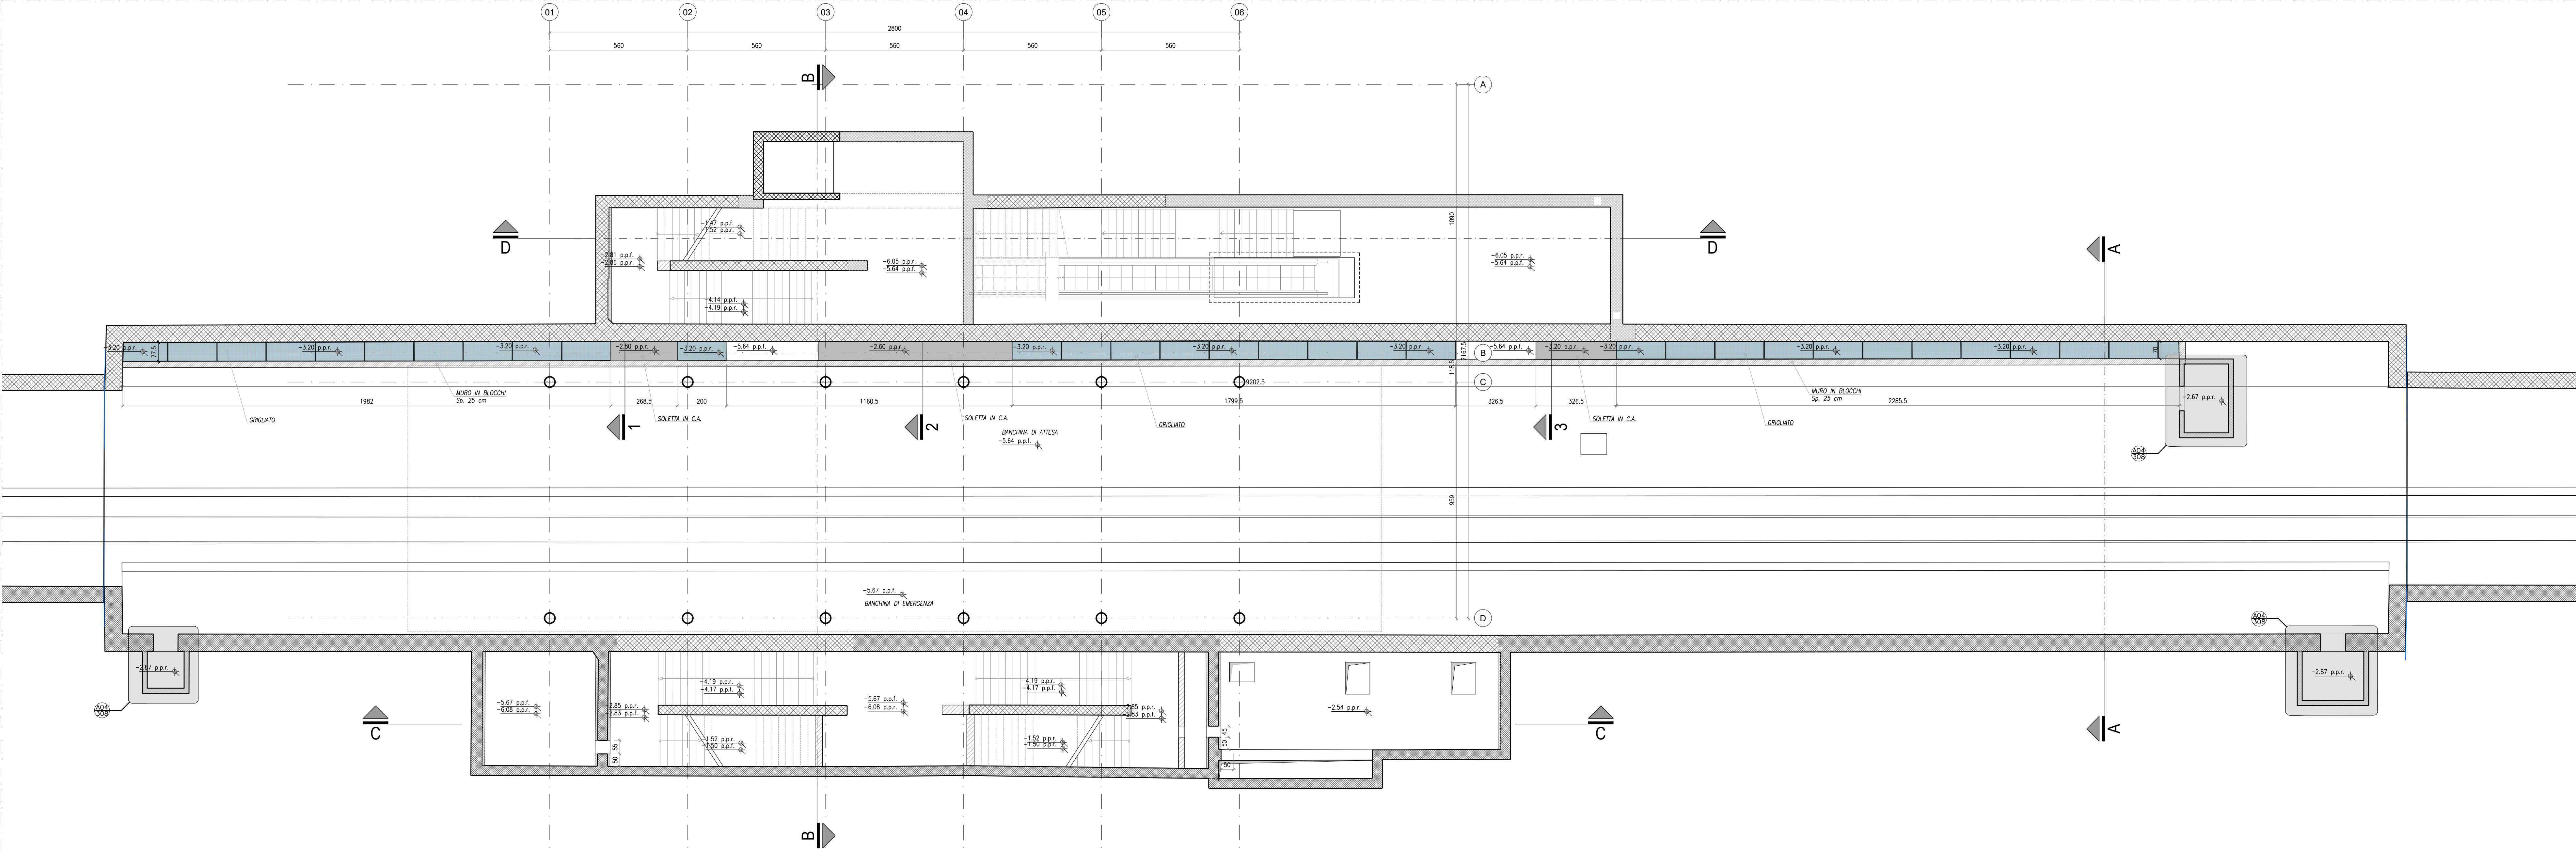


PLANIMETRIA PIANO TERRA - PROGETTO
SCALA 1:200

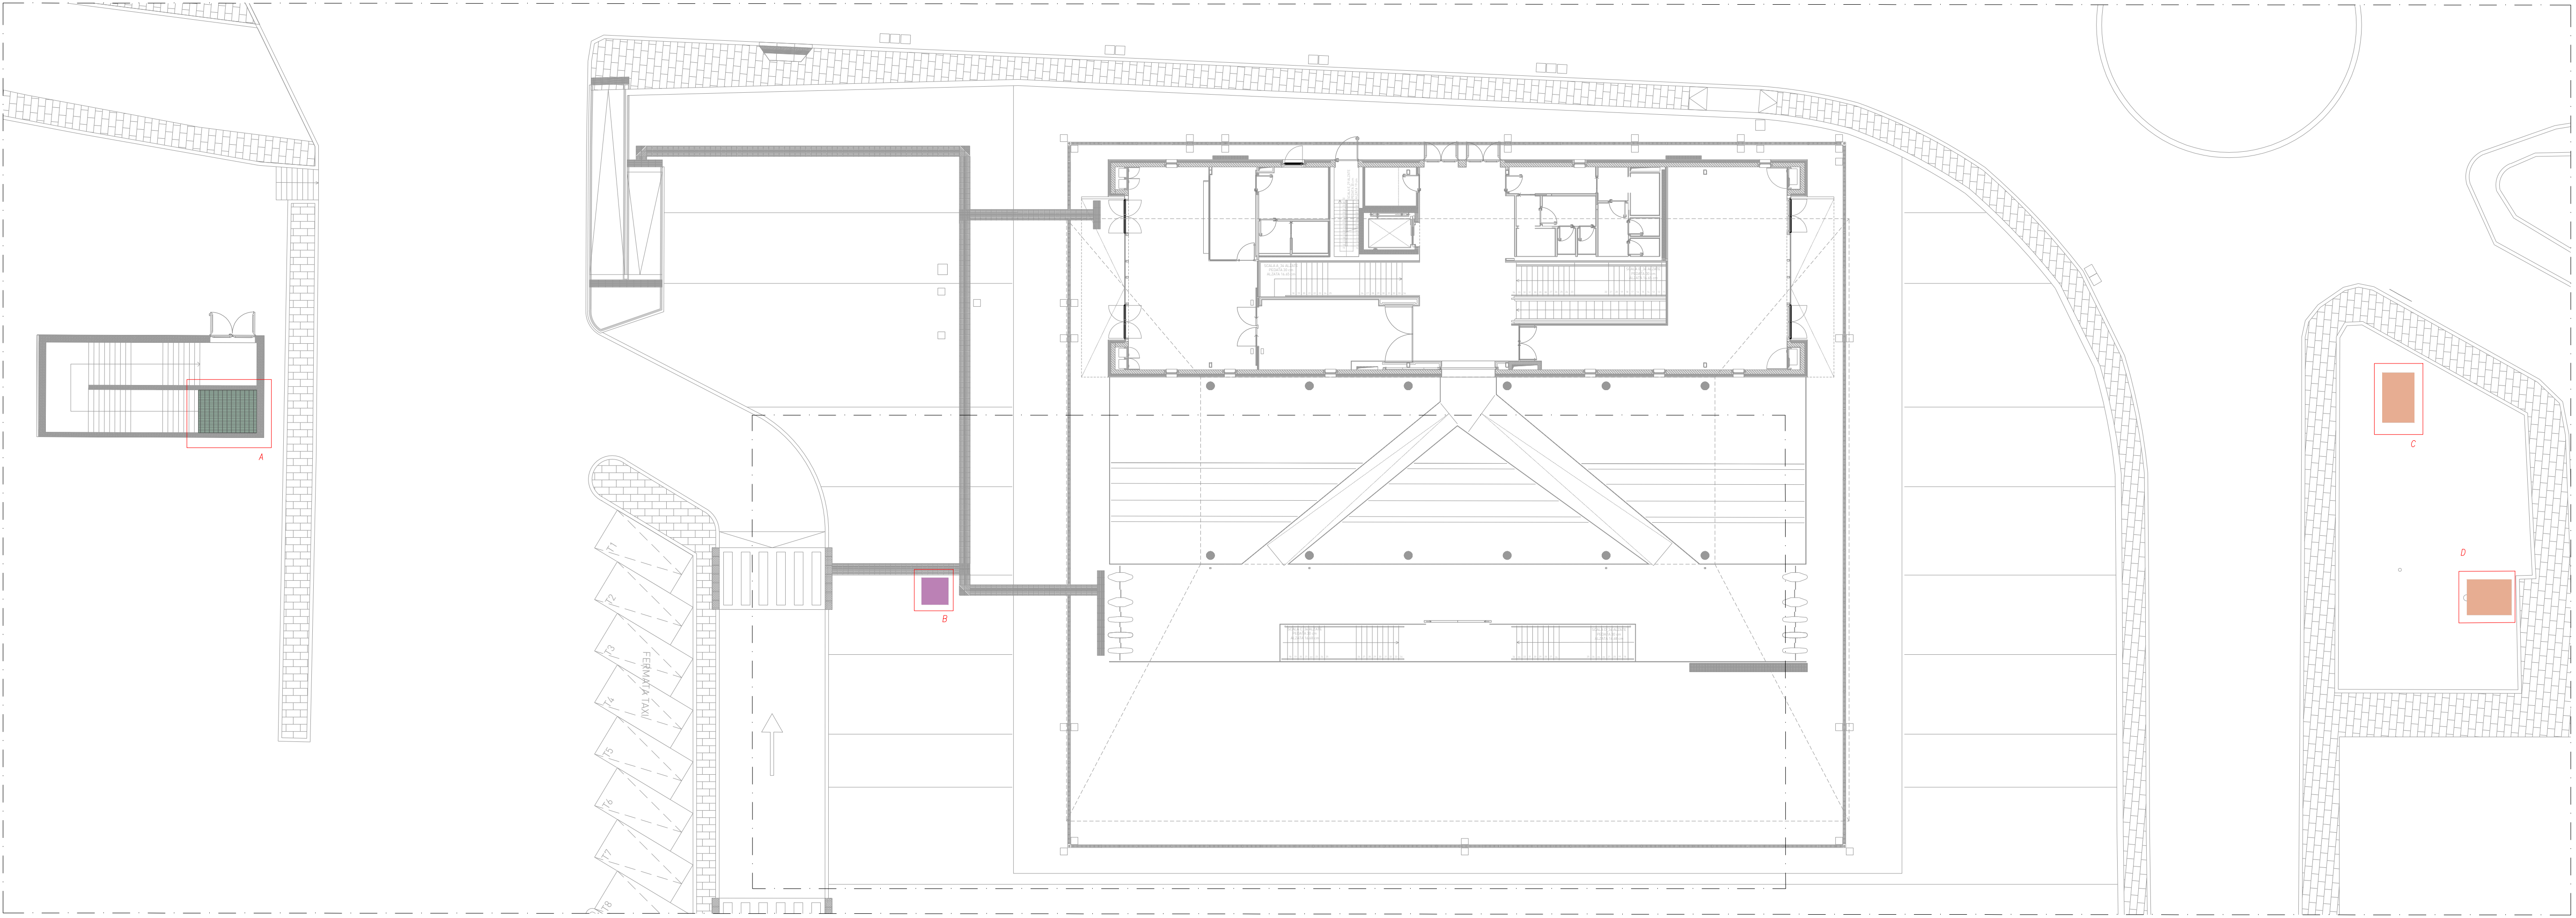


DETTAGLI TIPOLOGICI GRIGLIATI METALLICI
SCALA 1:10

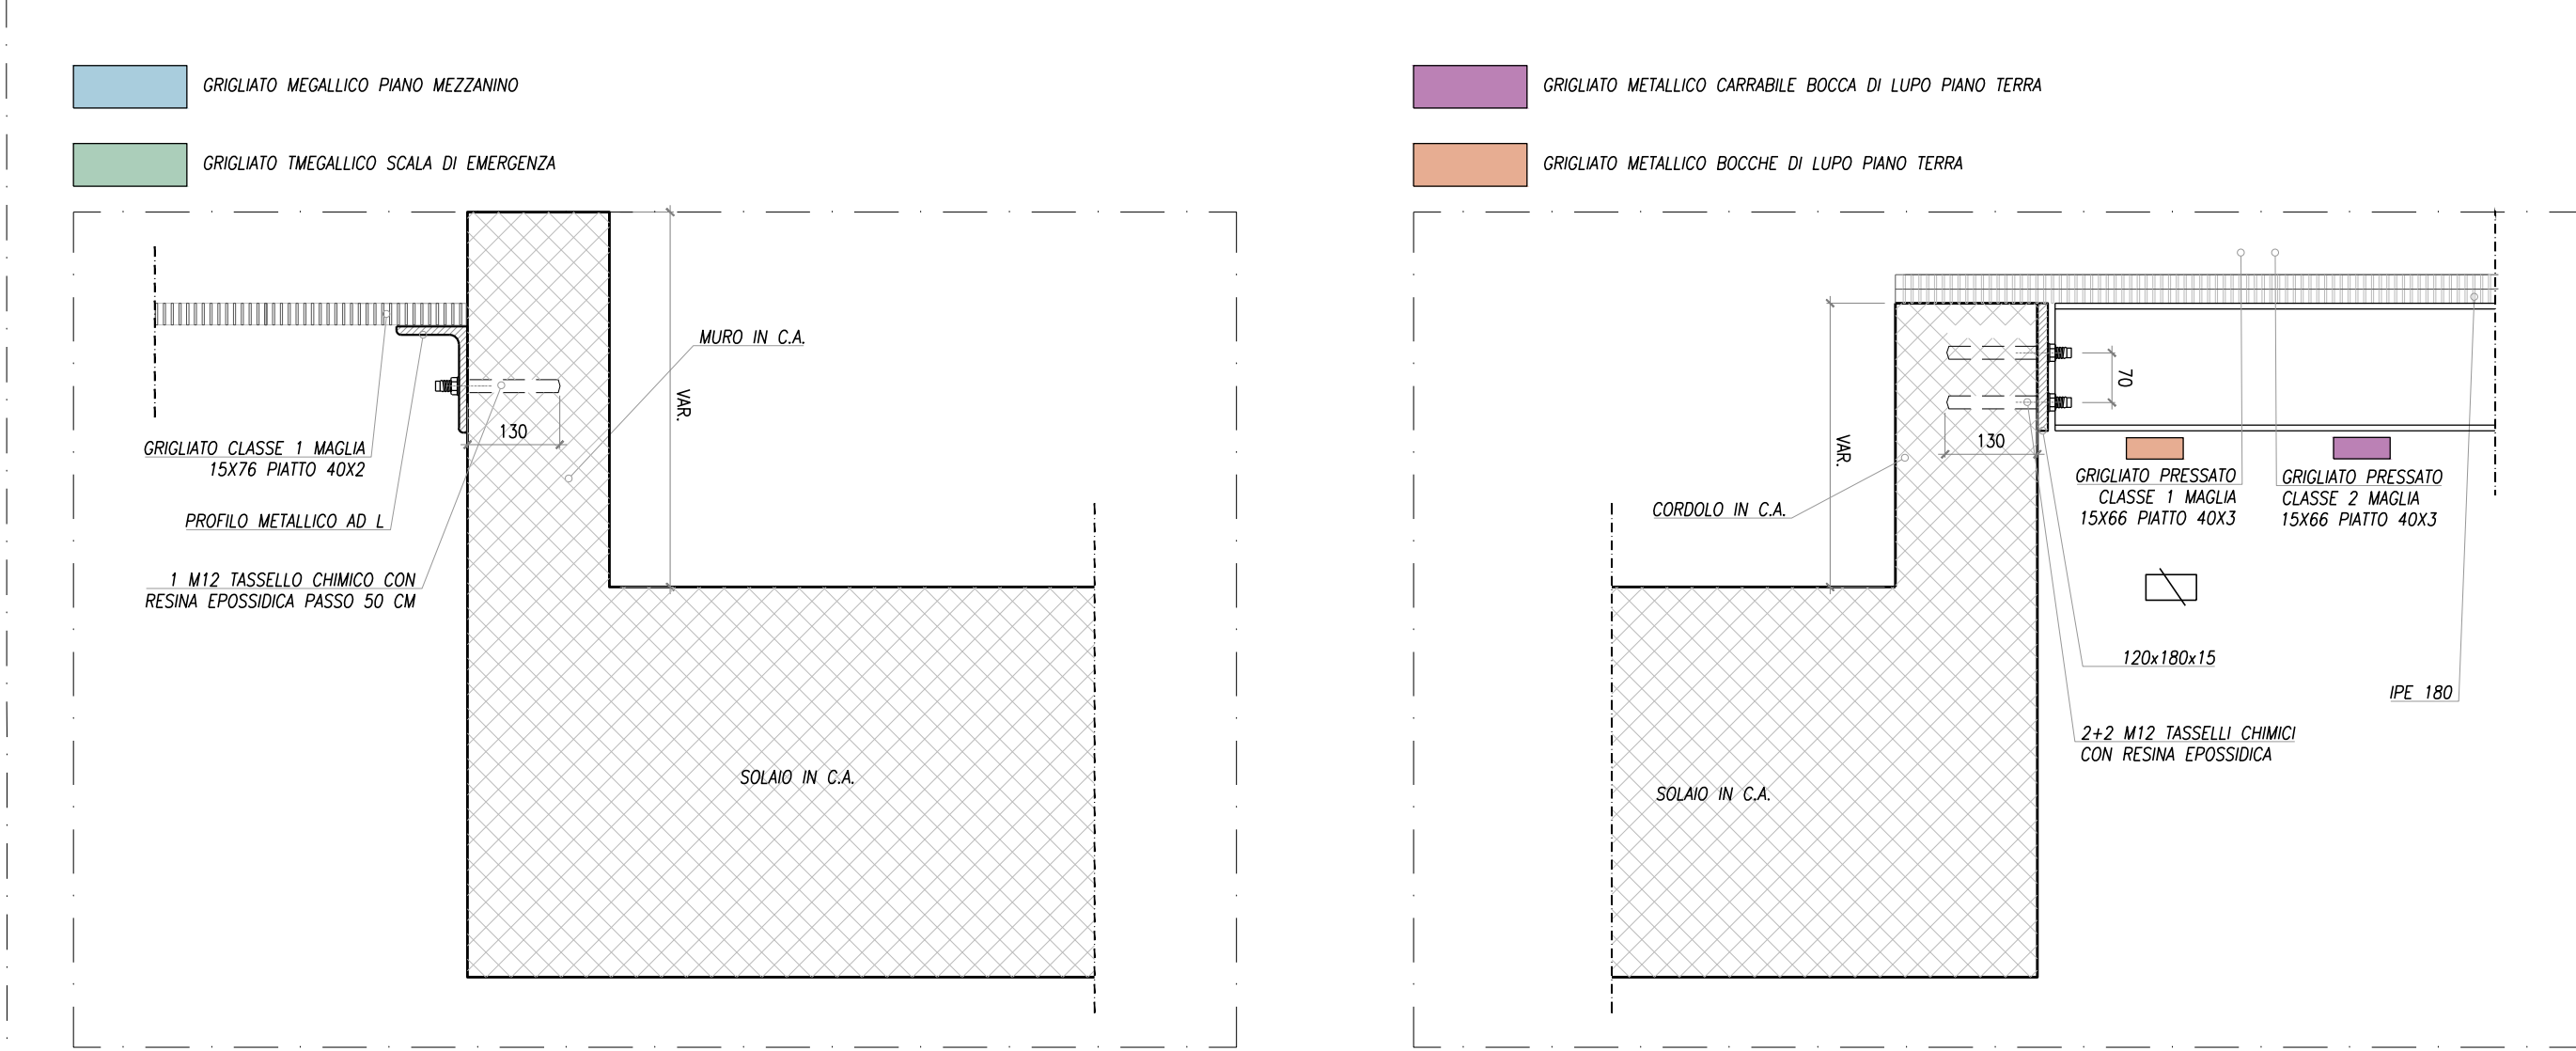


SEZIONI DI DETTAGLIO SOLETTE IN C.A.
SCALA 1:10

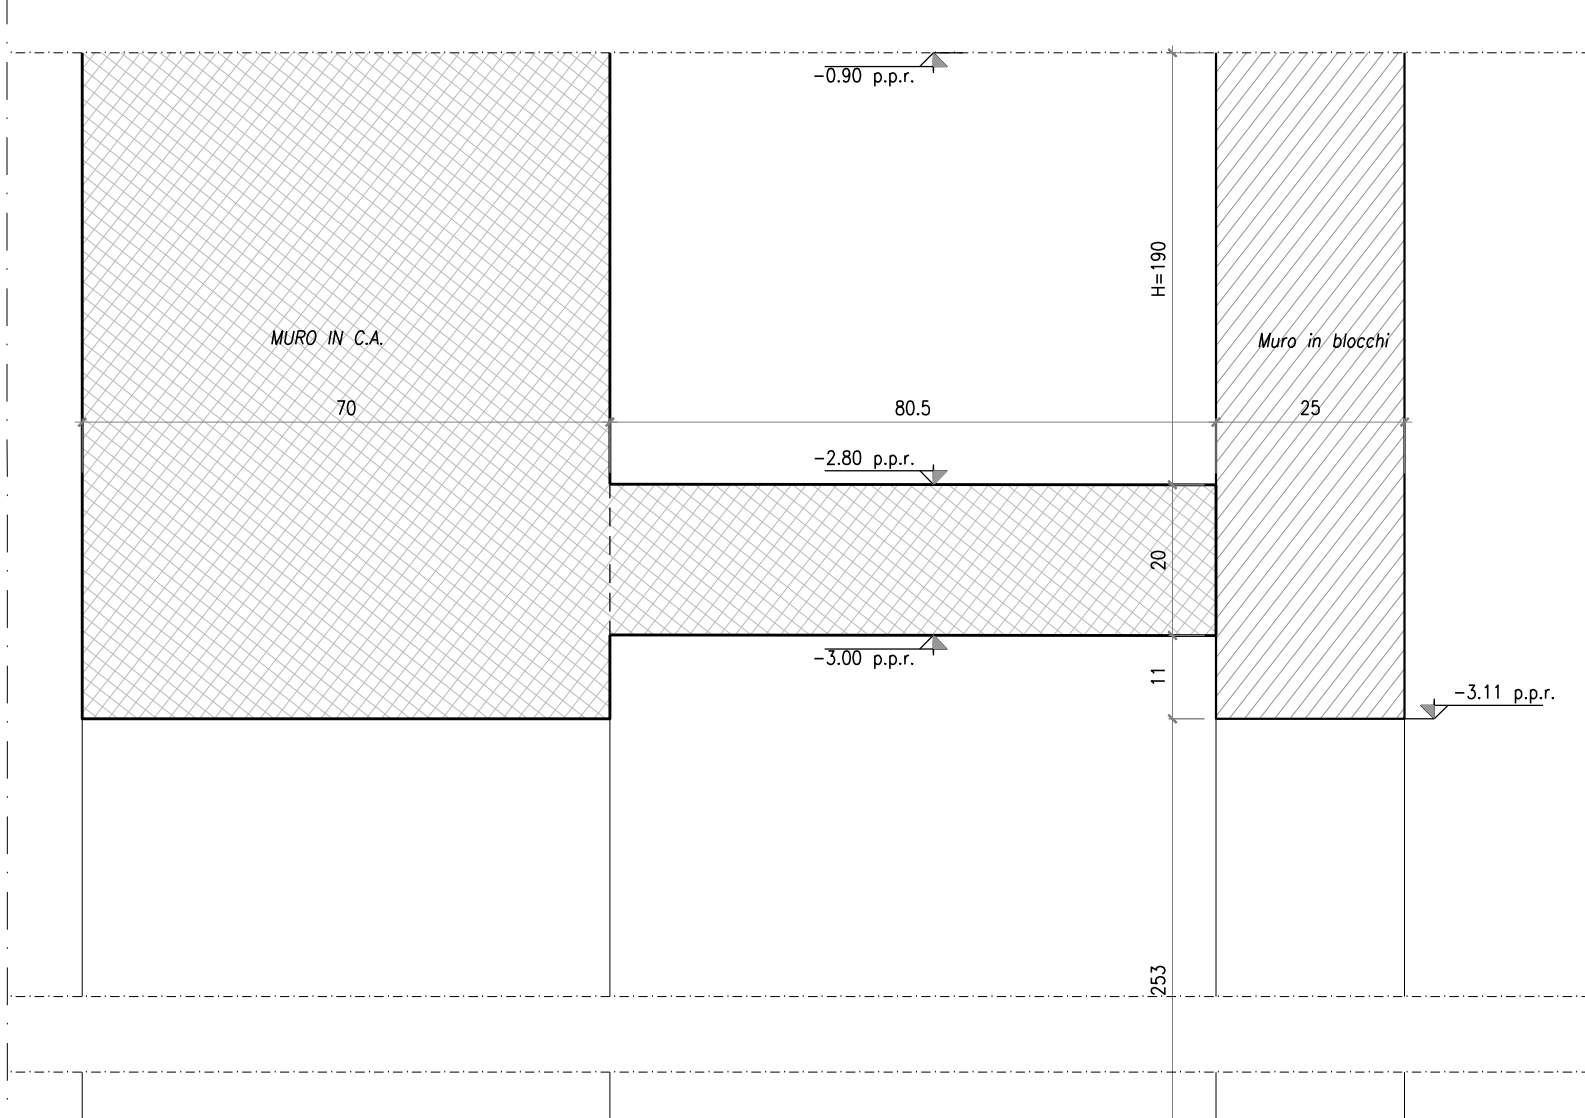

SEZIONE 1

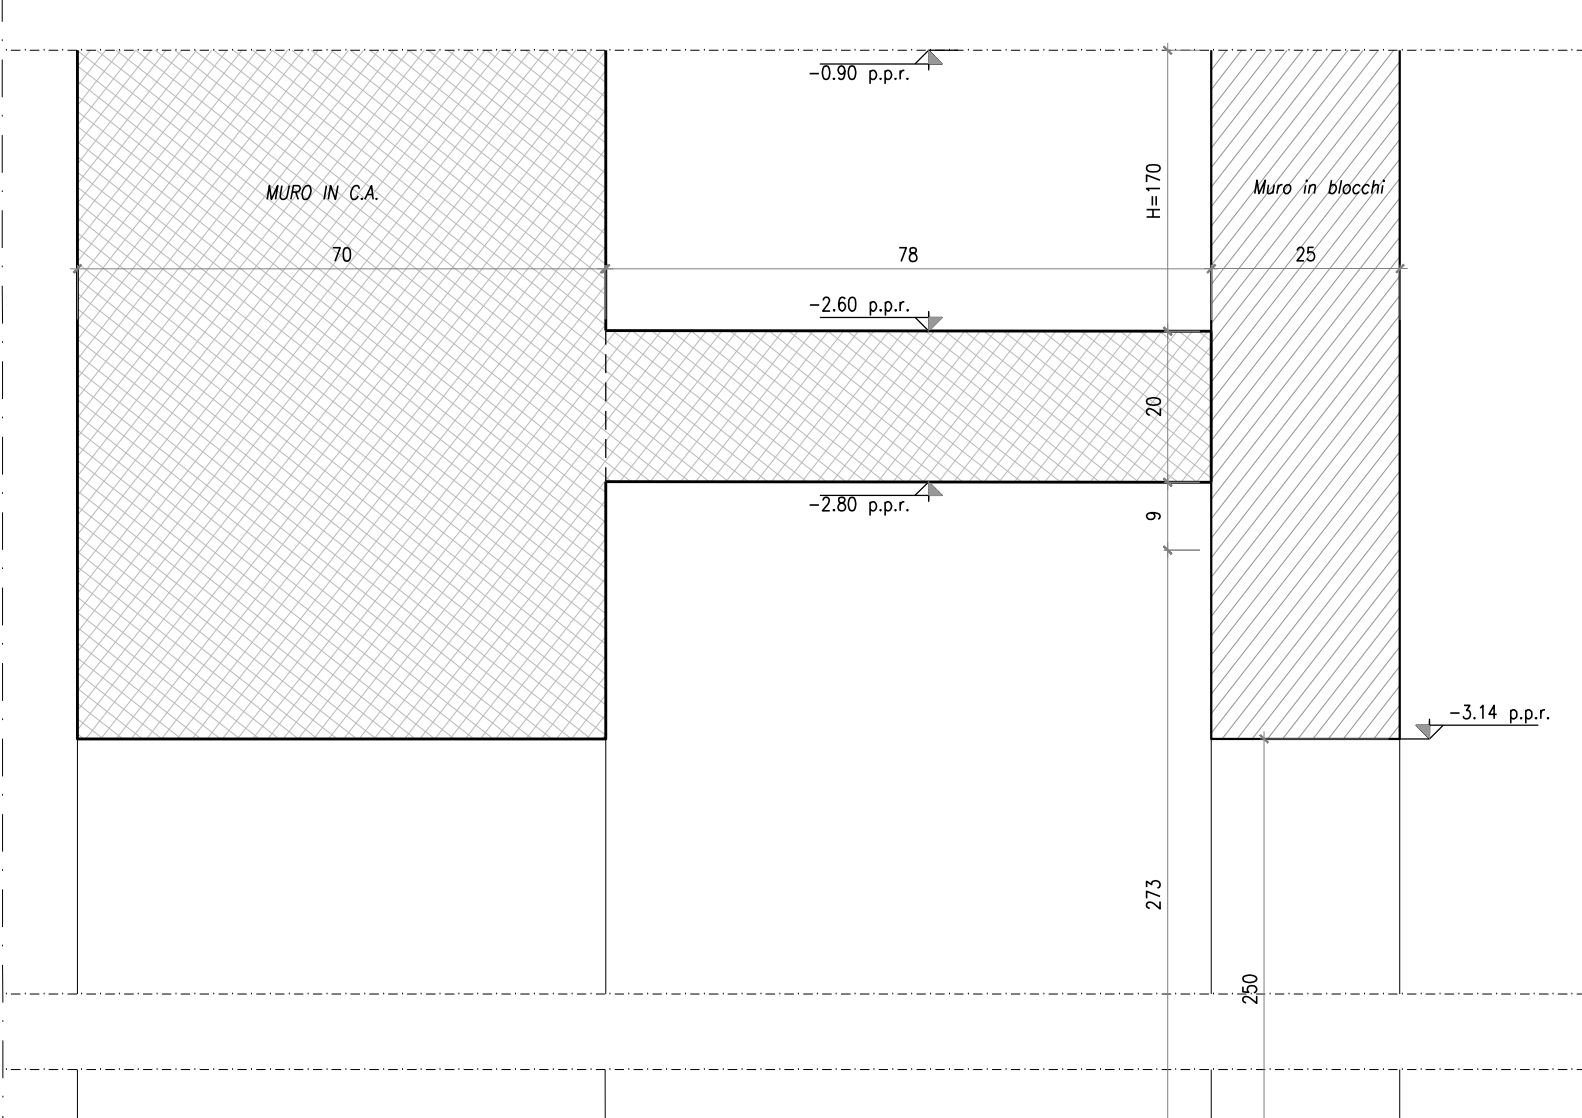


SEZIONE 2

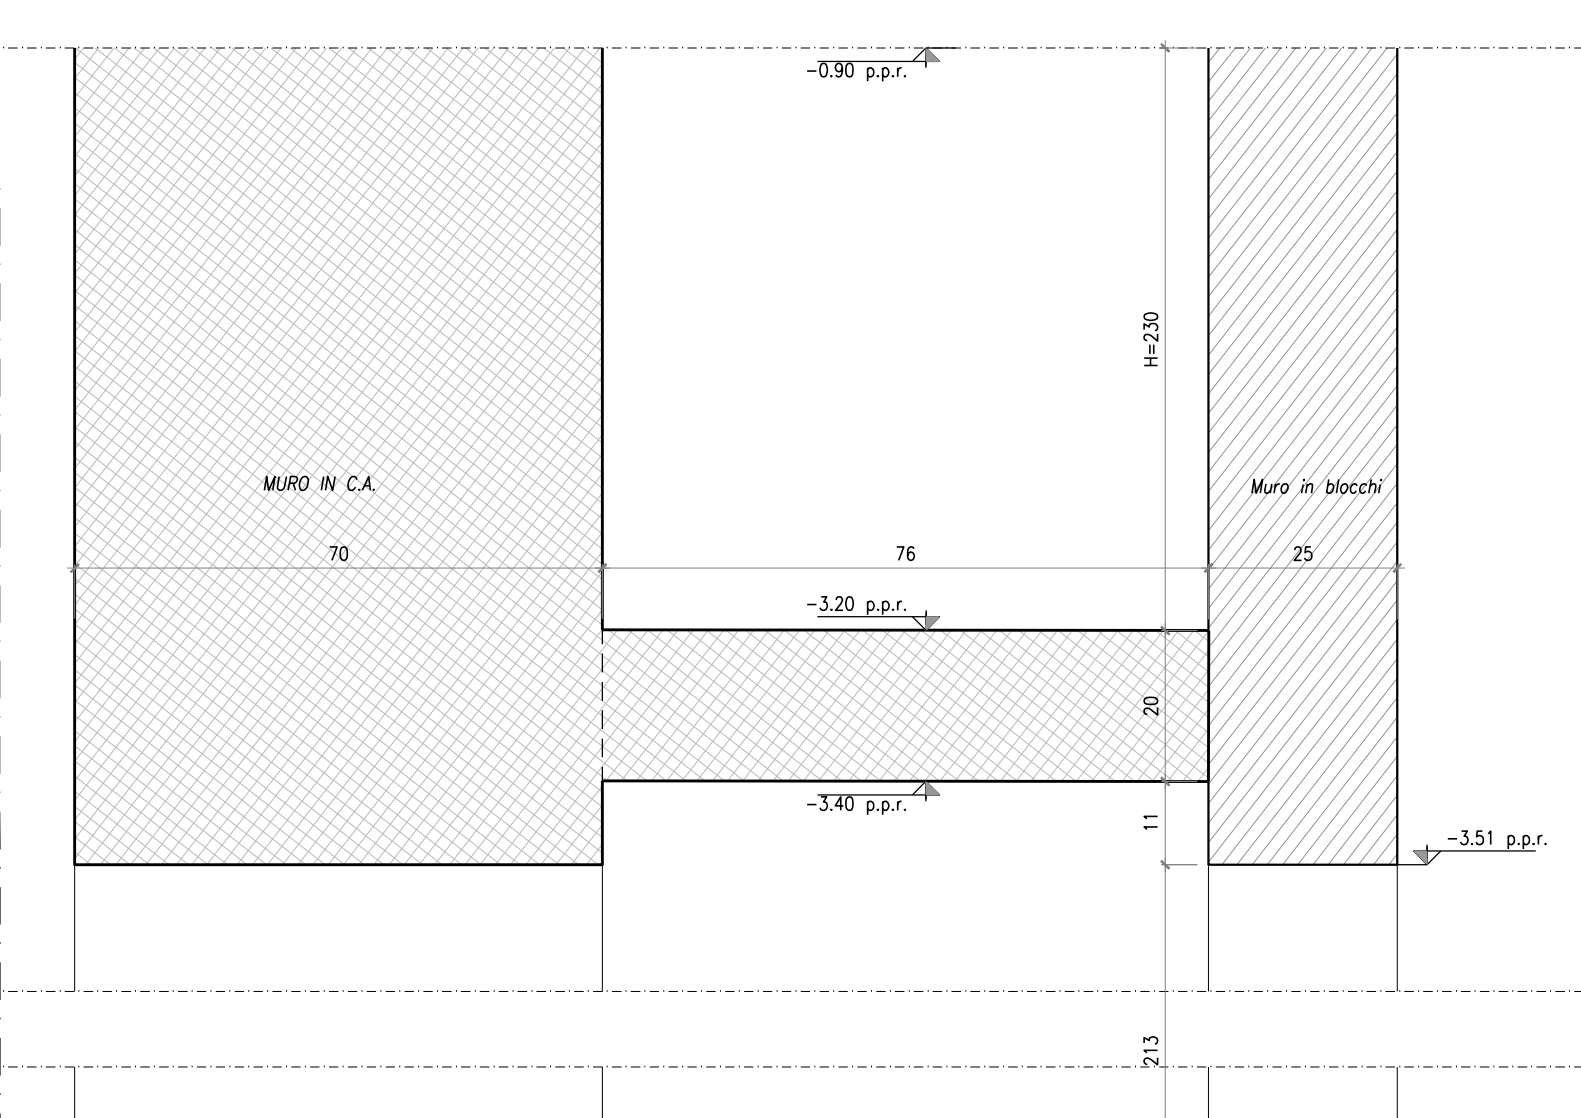

SEZIONE 3

ABBREVIAZIONI E SIMBOLI
p.p.t. piano pavimento rustico p.i. piano inferiore ferro
p.p.f. piano pavimento finito p.s.p. piano superiore grigliato/lamiera
p.s.f. piano superiore ferro
q.s.p. quote di livello riferite alla
q.s.p. quota di livello di progetto
PER MATERIALI E PRESCRIZIONI
VEDI TAV. S_01_000

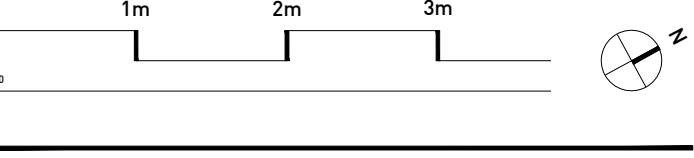

FONDO EUROPEO DI SVILUPPO REGIONALE BASILICATA



MATERA 2019 CAPITALE EUROPEA DELLA CULTURA



COMMITTENTE
FERROVIE APULLO LUCANE
Corso Italia n. 8
70123 Bari
COMMITTENTE 4

STAZIONE MATERA CENTRALE
RISTRUTTURAZIONE EDILIZIA ED
ADEGUAMENTO TECNOLOGICO

PROGETTO ARCHITETTONICO
30ERI
STEFANO BOERI
ARCHITETTI
Via Gaetano Donizetti, 4
20122 Milano
t +39 0255014101
f +39 0236769185

PROGETTO STRUTTURE
sce
INGEGNERIA DI STRUTTURE
Via M. Quadri, 12
20126 Milano
t +39 027000530
f +39 0271091187

PROGETTO IMPIANTI
ESA
engineering
Via M. Quadri, 12
20126 Milano
t +39 027000530
f +39 0271091187

COST ANALYSIS
GAD
Global Assistance Development S.r.l.
Via M. Quadri, 12
20126 Milano
t +39 027000530
f +39 0271091187

H
G
F
E
D
C
B
A
data
16.04.2018

PROGETTO ESECUTIVO
STATO DI PROGETTO
GRIGLIATI METALLICI

SCALA
1:100 - 1:50 - 1:10
formato
A0

PE_S_02 258