




Sezione 4

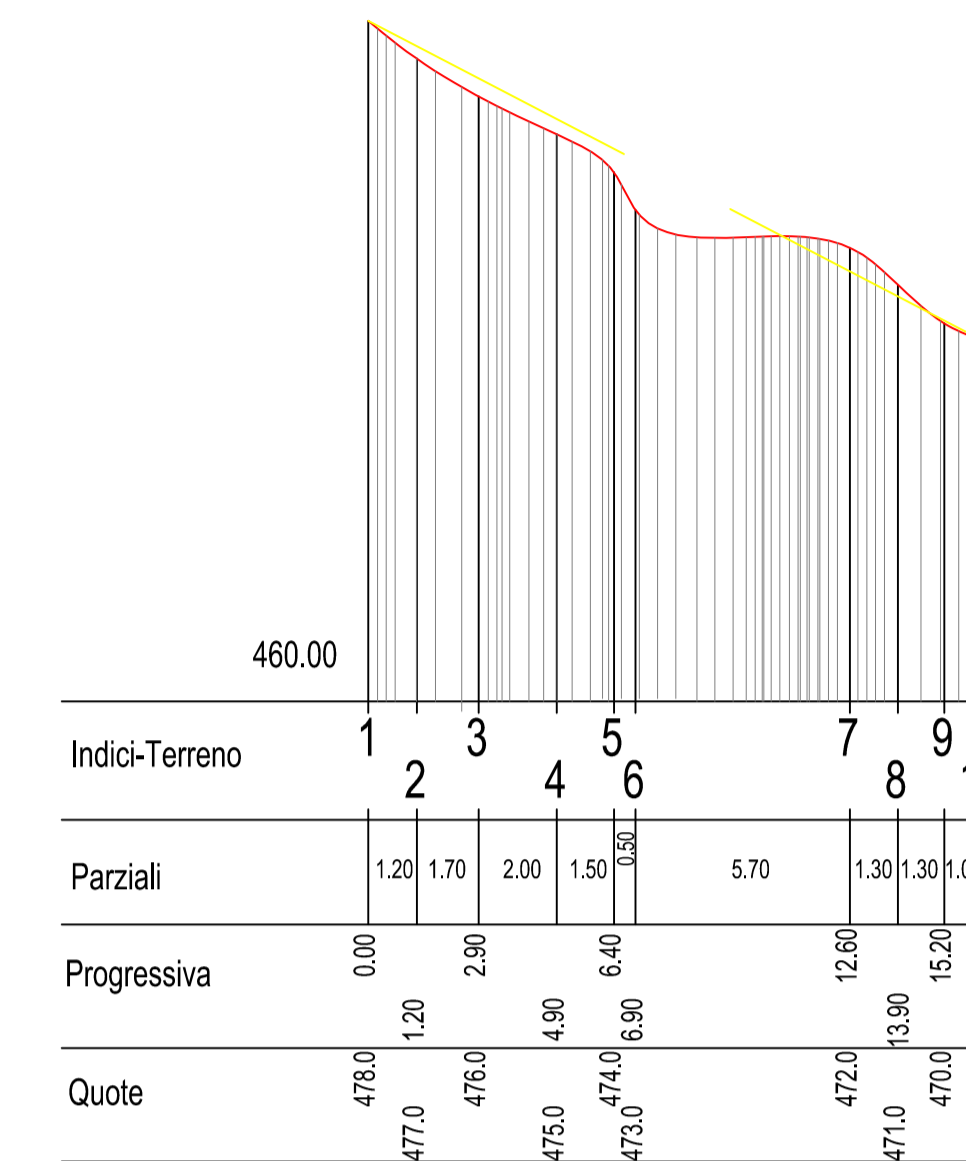

Sezione 5

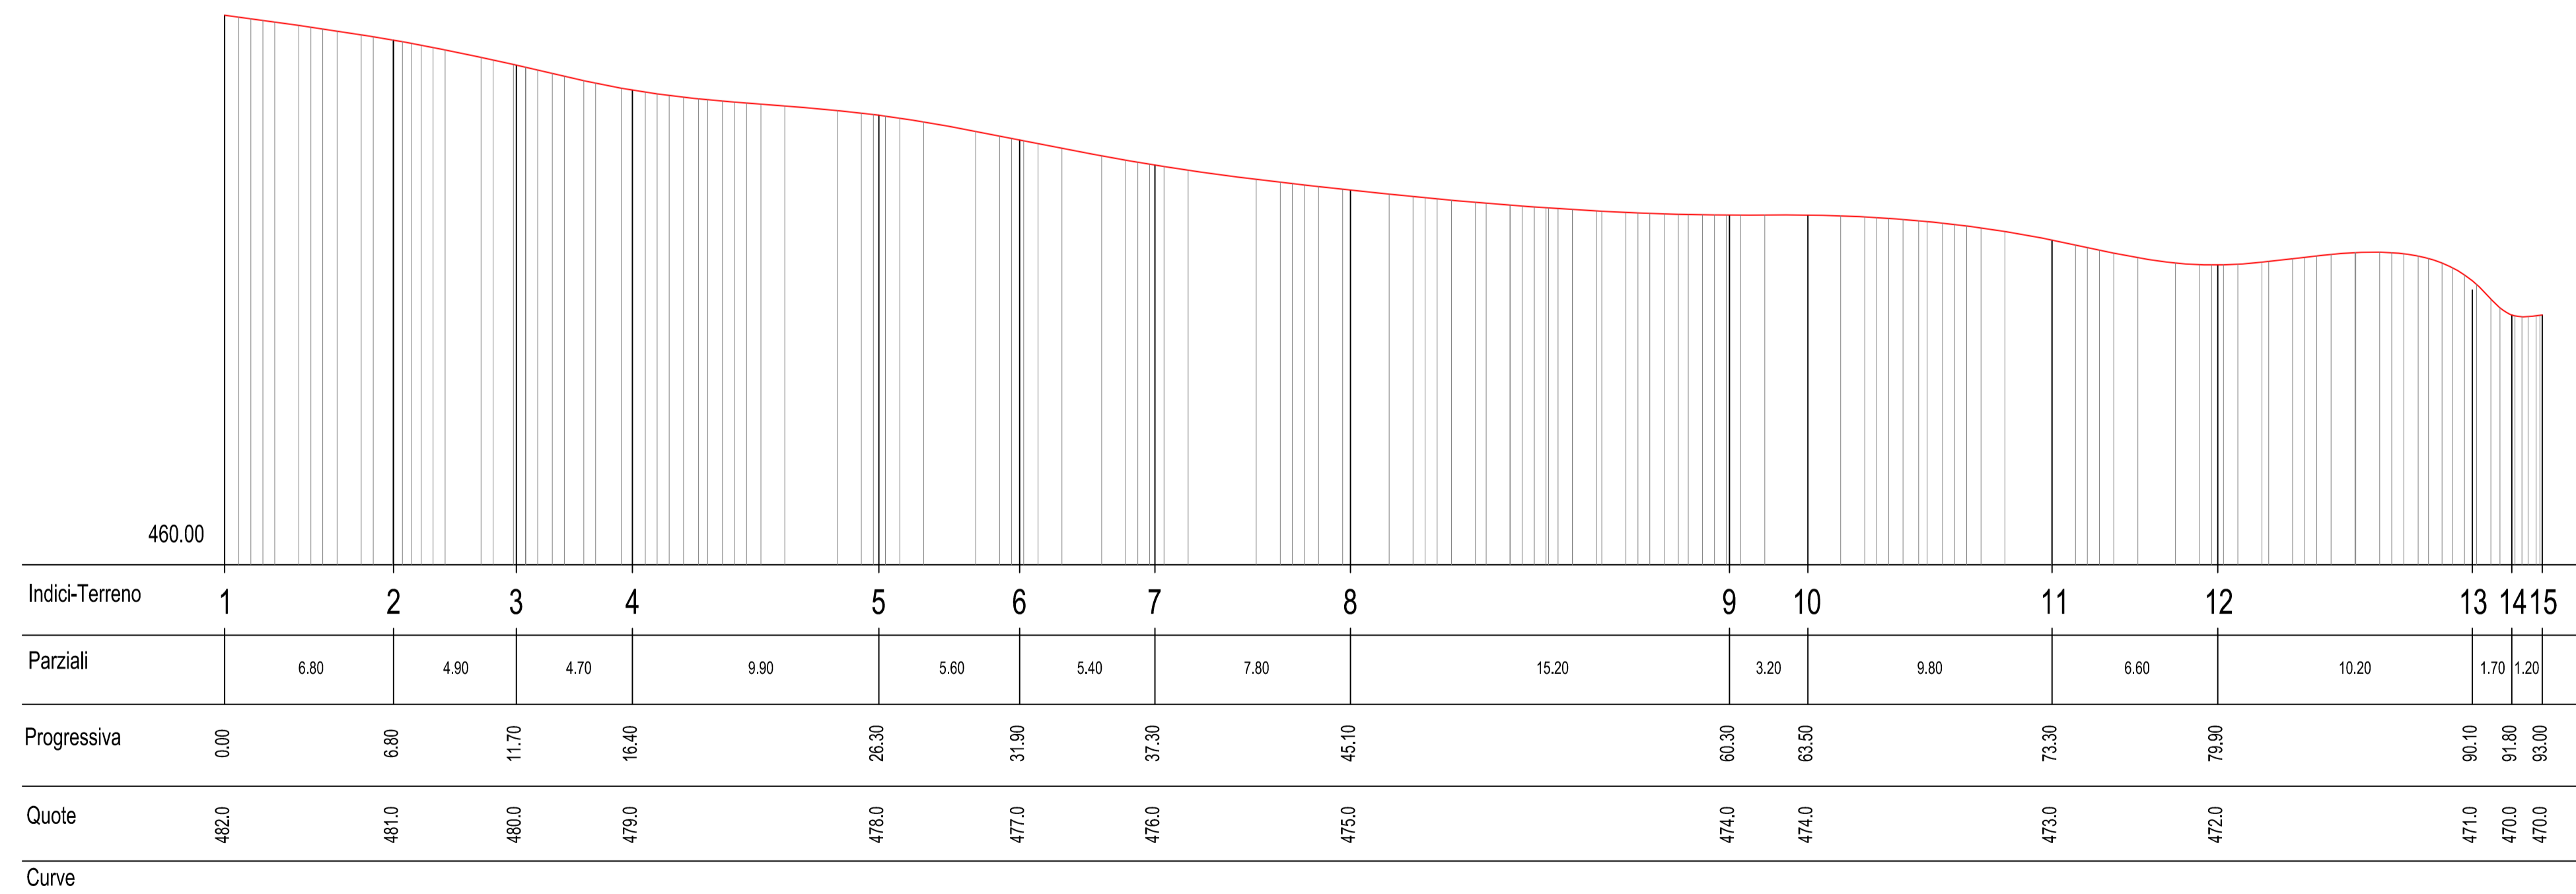

Sezione 6

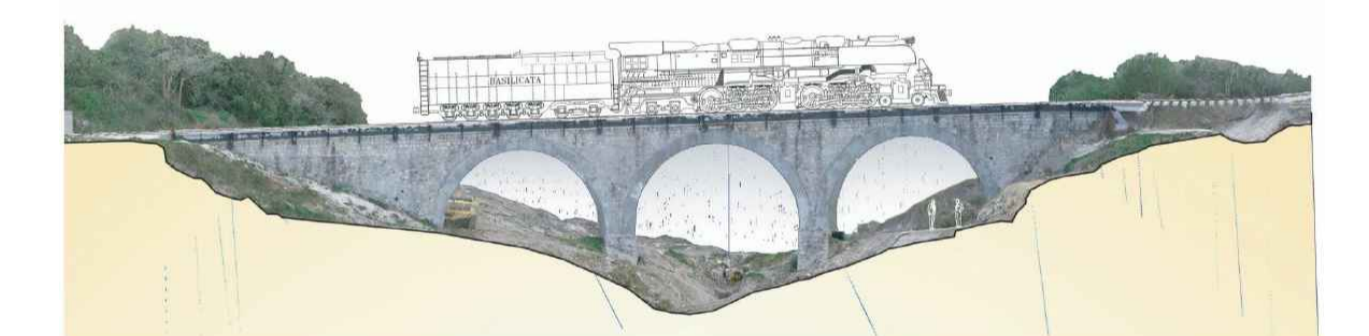

FERROVIE APPULO LUCANE

MOVIMENTO FRANOSO SULLA TRATTA FERROVIARIA
ACERENZA-PIETRAGALLA
TRA LE PROGRESSIVE 66+822 E 66+850 m

PROGETTO DEI LAVORI PER IL RIPRISTINO DELLA LINEA FERROVIARIA

- PROGETTO ESECUTIVO -

5															
4															
3															
2															
1	GIUGNO 2019	ING. O.R. COLLETTA	ING. O.R. COLLETTA												PRIMA EMISSIONE
0	MAGGIO 2019	ING. O.R. COLLETTA	ING. O.R. COLLETTA												DESCRIZIONE
EMREV	DATA	RED./DIS.	VERIFICATO	APPROVATO											

- ANDAMENTO PLANIMETRICO AREA -
- SEZIONI ALTIMETRICHE -

ALLEGATO
T.4b
SCALA
1:200

PROGETTAZIONE
ING. OLGA RENATA COLLETTA

COMMITTENTE
FERROVIE APPULO LUCANE

