




STRATO MATERALE
DRENANTE H= 50 CM
PROTETTO DA STRATO
SEPARATORE IN TNT

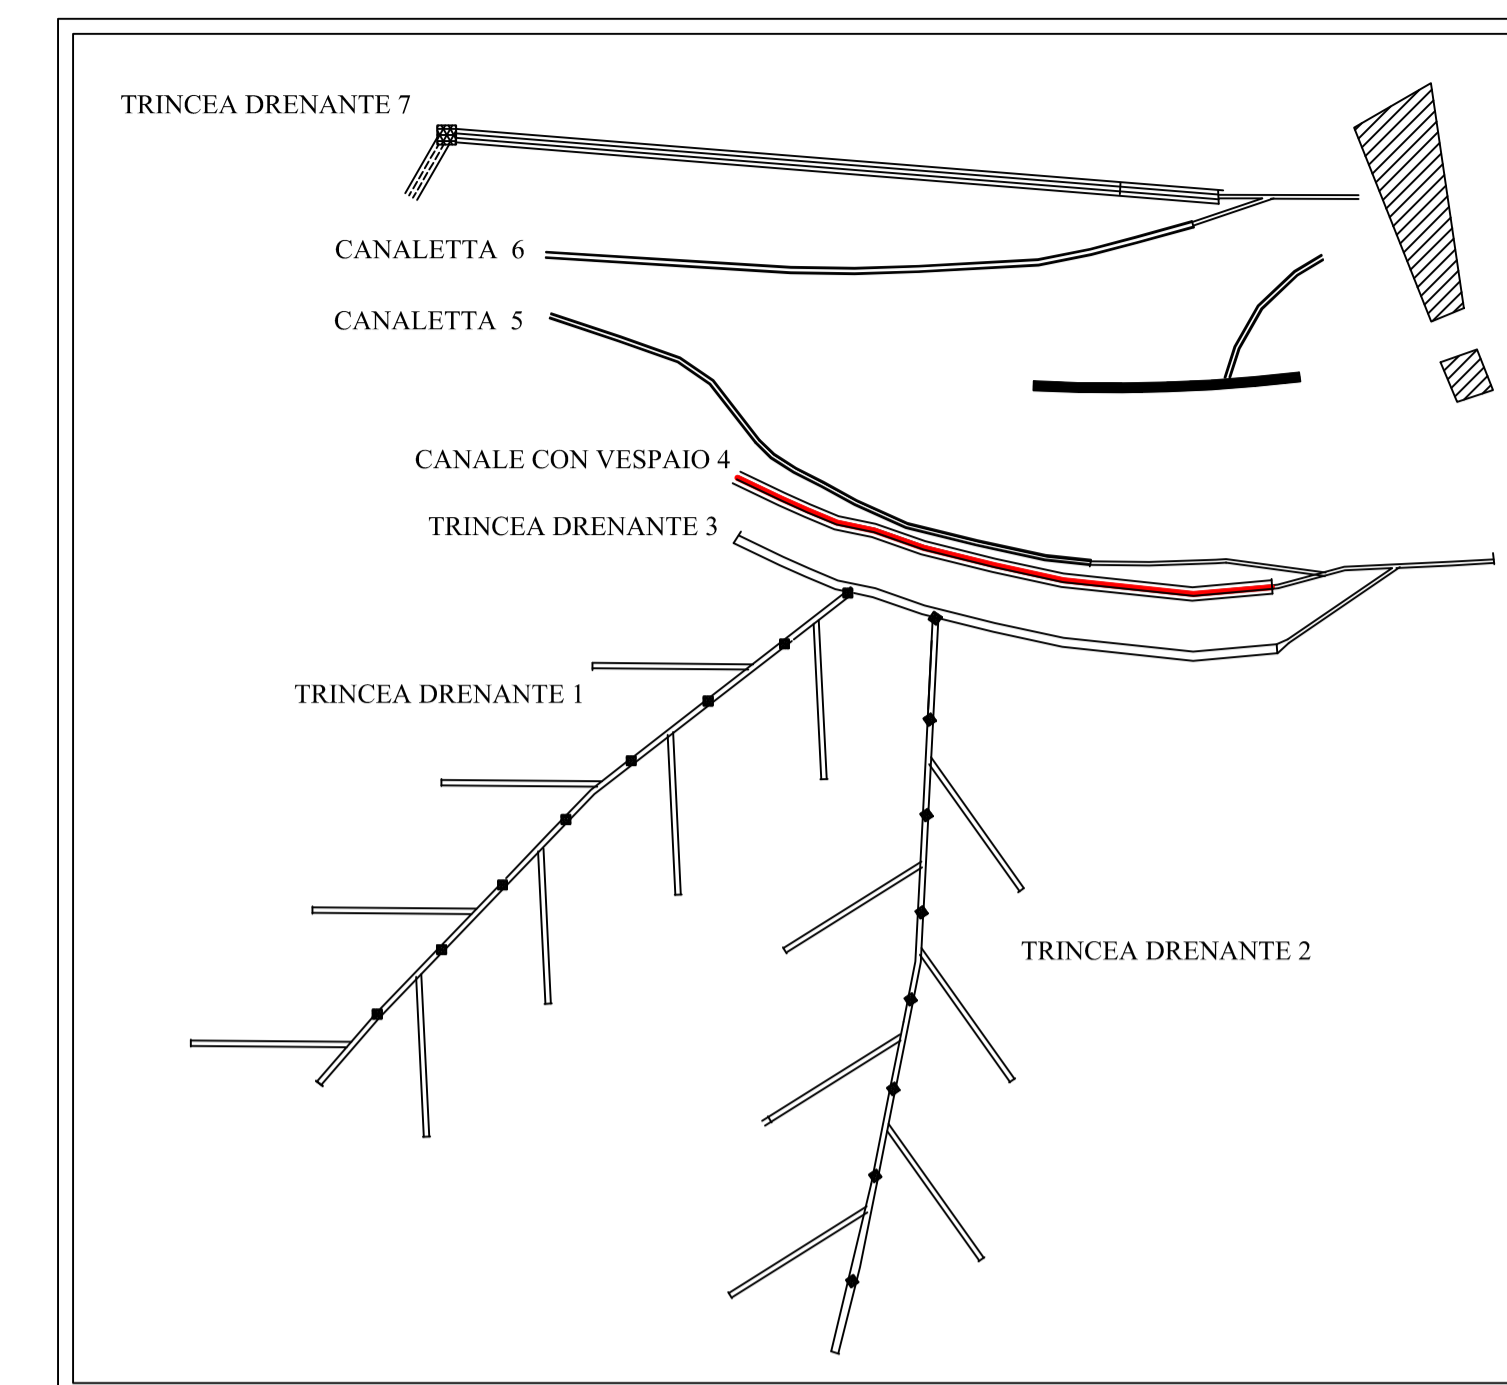

EMBRICI CHE SVERSANO NEL
TORRENTE

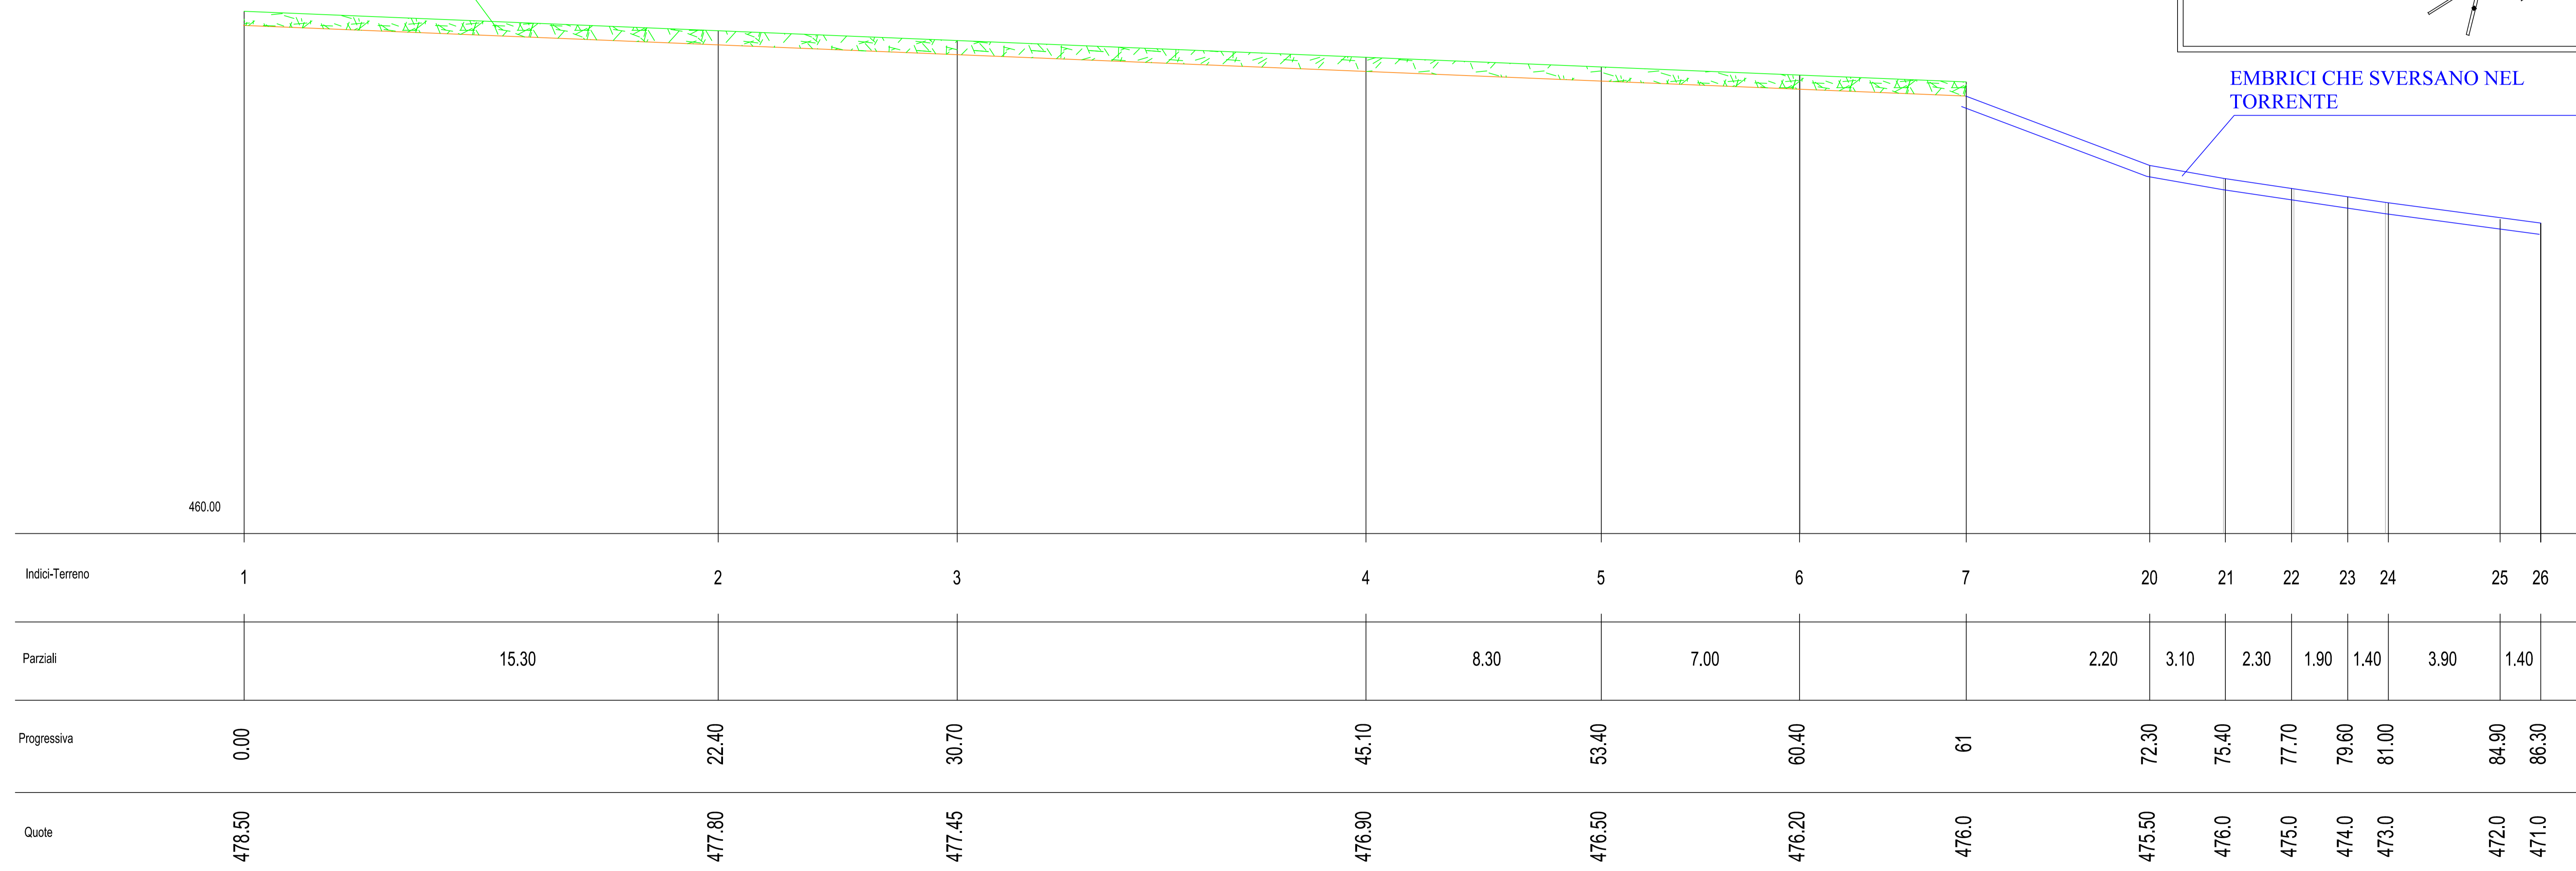

CANALE CON VESPAIO N. 4

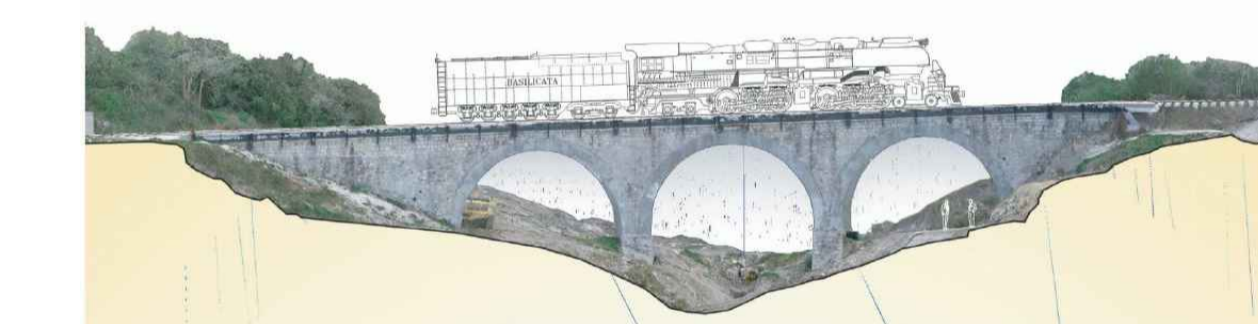

FERROVIE APPULO LUCANE

MOVIMENTO FRANOSO SULLA TRATTA FERROVIARIA
ACERENZA-PIETRAGALLA
TRA LE PROGRESSIVE 66+822 E 66+850 m

PROGETTO DEI LAVORI PER IL RIPRISTINO DELLA LINEA FERROVIARIA

- PROGETTO ESECUTIVO -

EMREV	DATA	RED. DIS.	VERIFICATO	APPROVATO	DESCRIZIONE
1	GIUGNO 2019	ING. O.R. COLLETTA	ING. O.R. COLLETTA		PRIMA EMISSIONE
0	MAGGIO 2019				

- CANALE DRENANTE 4 -
- PLANIMETRIA E PROFILO -

ALLEGATO
T.9
SCALA
1:100

PROGETTAZIONE
ING. OLGA RENATA COLLETTA

COMMITTENTE
FERROVIE APPULO LUCANE

