


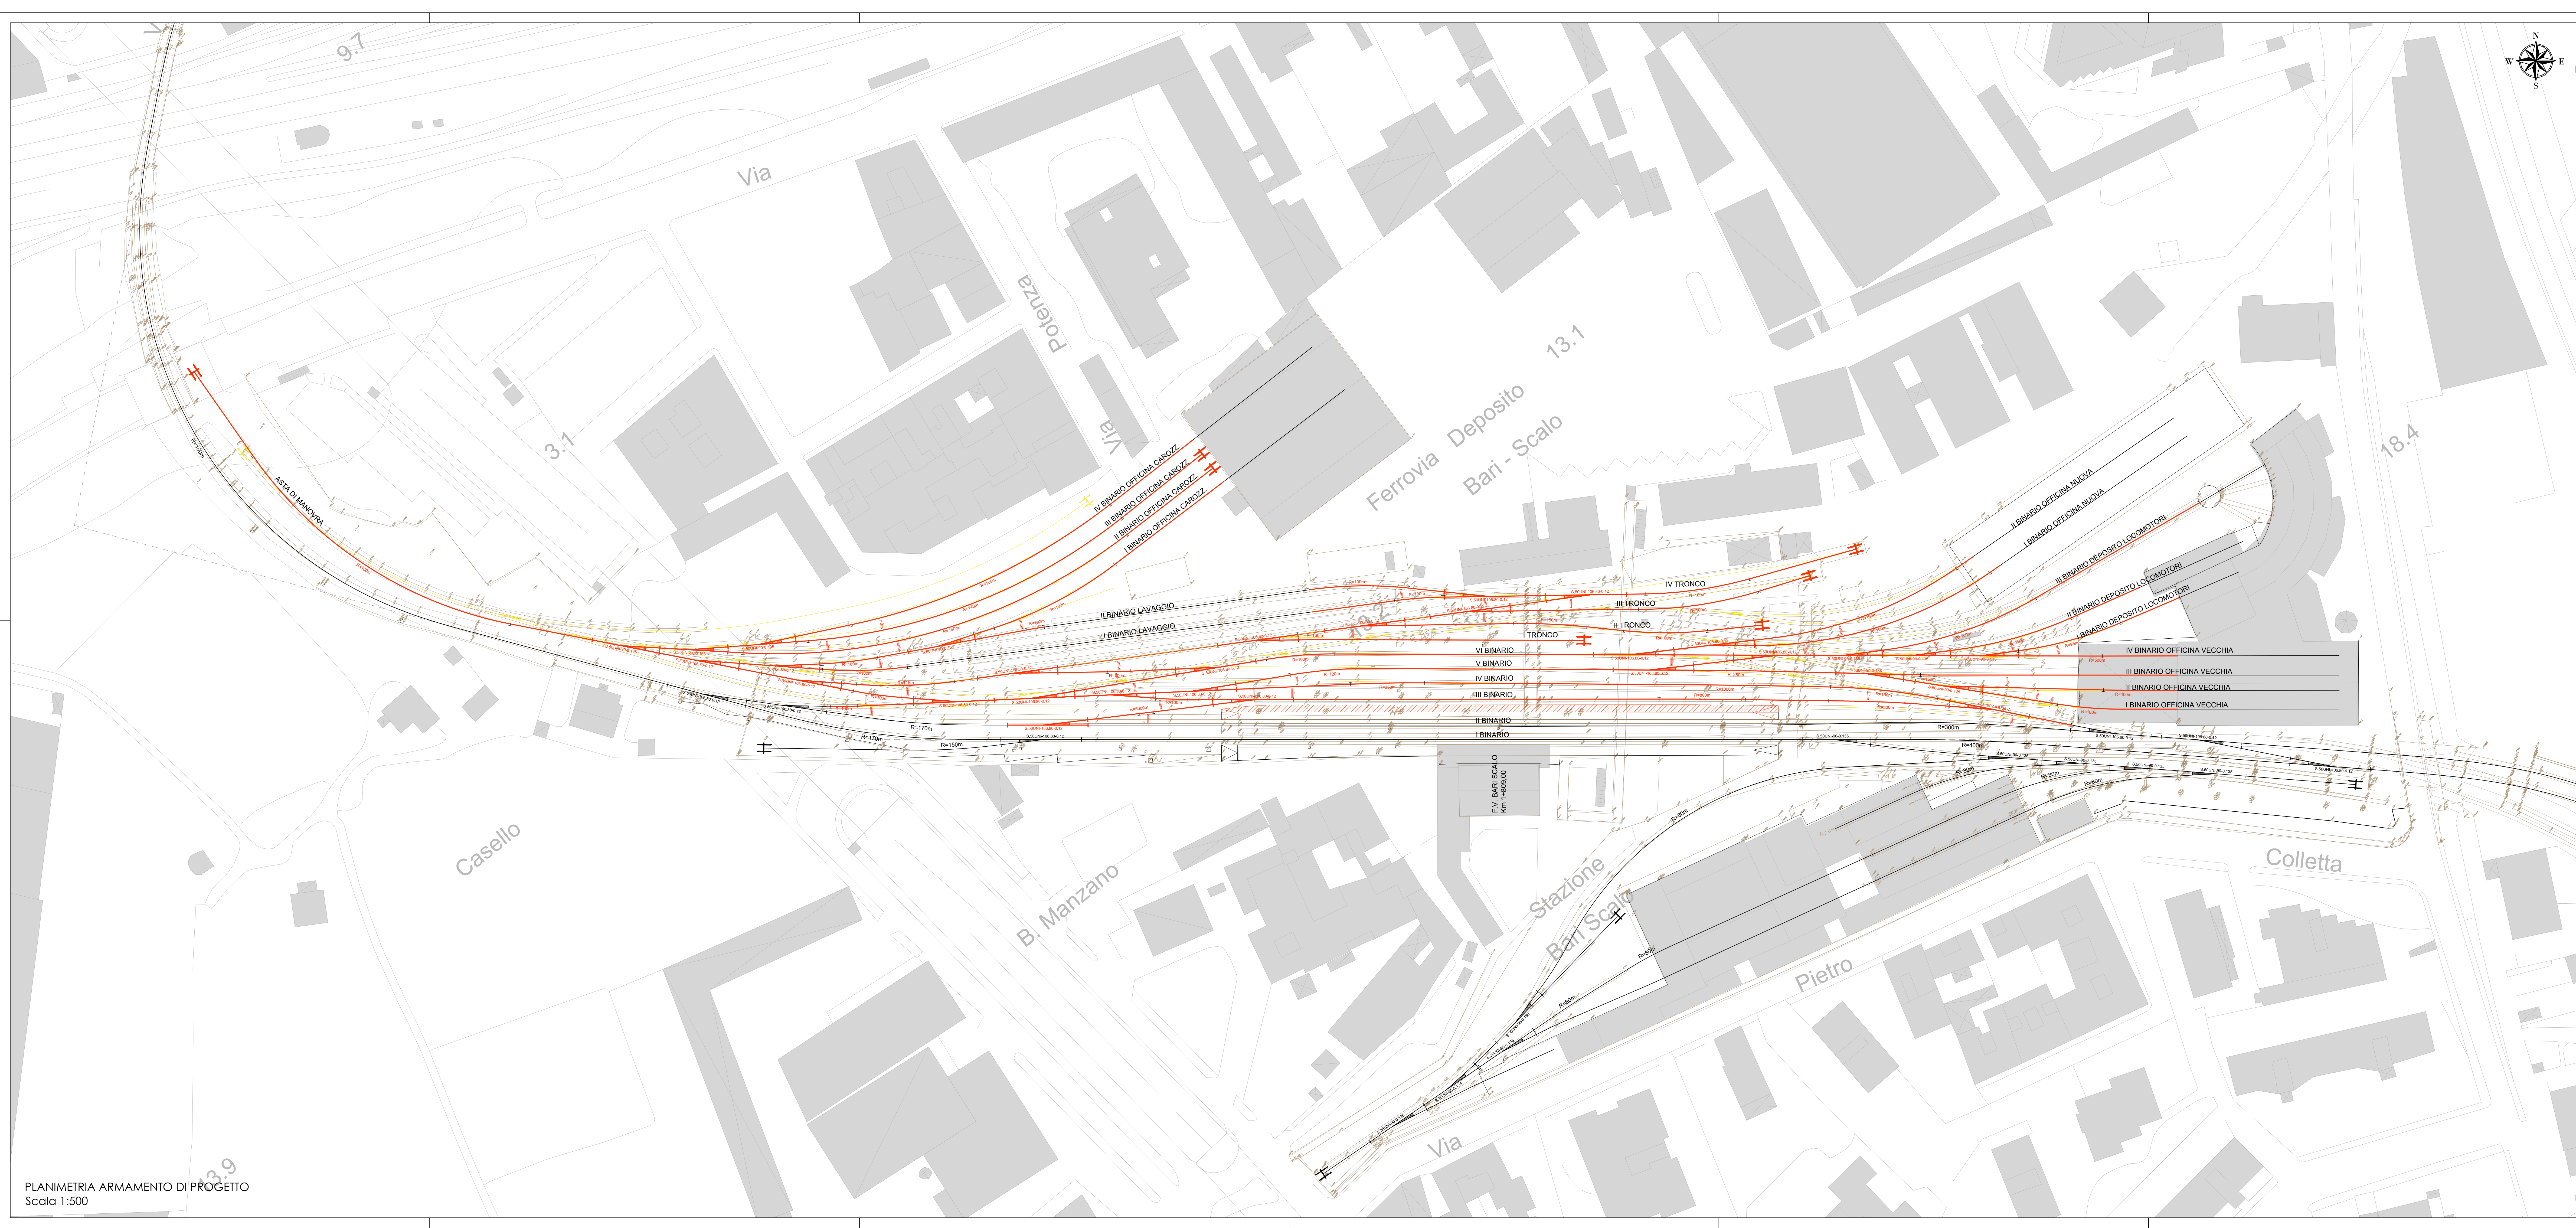

LEGENDA

- ARMAMENTO ESISTENTE
- ARMAMENTO DEMOLIZIONE
- ARMAMENTO PROGETTO
- NUOVO MARCIAPIEDE
- RILIEVO
- CTR



LAVORI DI REALIZZAZIONE DI UN NUOVO VIADOTTO DI SCAVALCO, DA PARTE DELLA LINEA FAL BARI-MATERA DEL FASCIO FERROVIARIO RFI/FNB DI INGRESSO DA NORD A BARI CENTRALE CON SEZIONE IDONEA AD OSPITARE IL RADDOPPIO DEL BINARIO E ALLA REALIZZAZIONE DI UNA NUOVA FERMATA FERROVIARIA DENOMINATA "BARI LIBERTÀ", OLTRE CHE ALLA RISISTEMAZIONE DEL PIANO DEL FERRO E DEGLI IMPIANTI DI SEGNALEMENTO DEL DEPOSITO -- OFFICINA DI BARI SCALO.

PROGETTO DEFINITIVO					
PROGETTAZIONE:		II PROGETTISTA:			
 Via Lupatini, 12 - 73100 Lecce(LE)		Dott. Ing. Vito A. Prato			
CODICE IDENTIFICATIVO: PE115					
TAV.	PLANIMETRIA ARMAMENTO DI PROGETTO				
C02					
SCALA					
1:500					
5					
4					
3					
2					
1	APR 2021	AC	VP	VP	Progetto definitivo
Em./Rev.	Data	Red./Dis.	Verificato	Approvato	Descrizione

PLANIMETRIA ARMAMENTO DI PROGETTO
Scala 1:500