
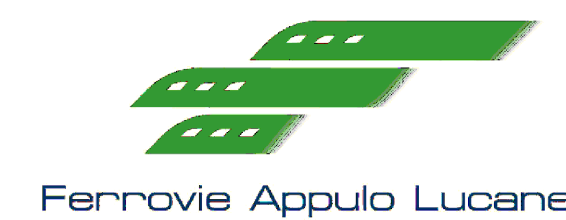


F.V. BARI SCALO  
Km 1+689,00

PROFILO ALTIMETRICO  
Scala 1:500:50

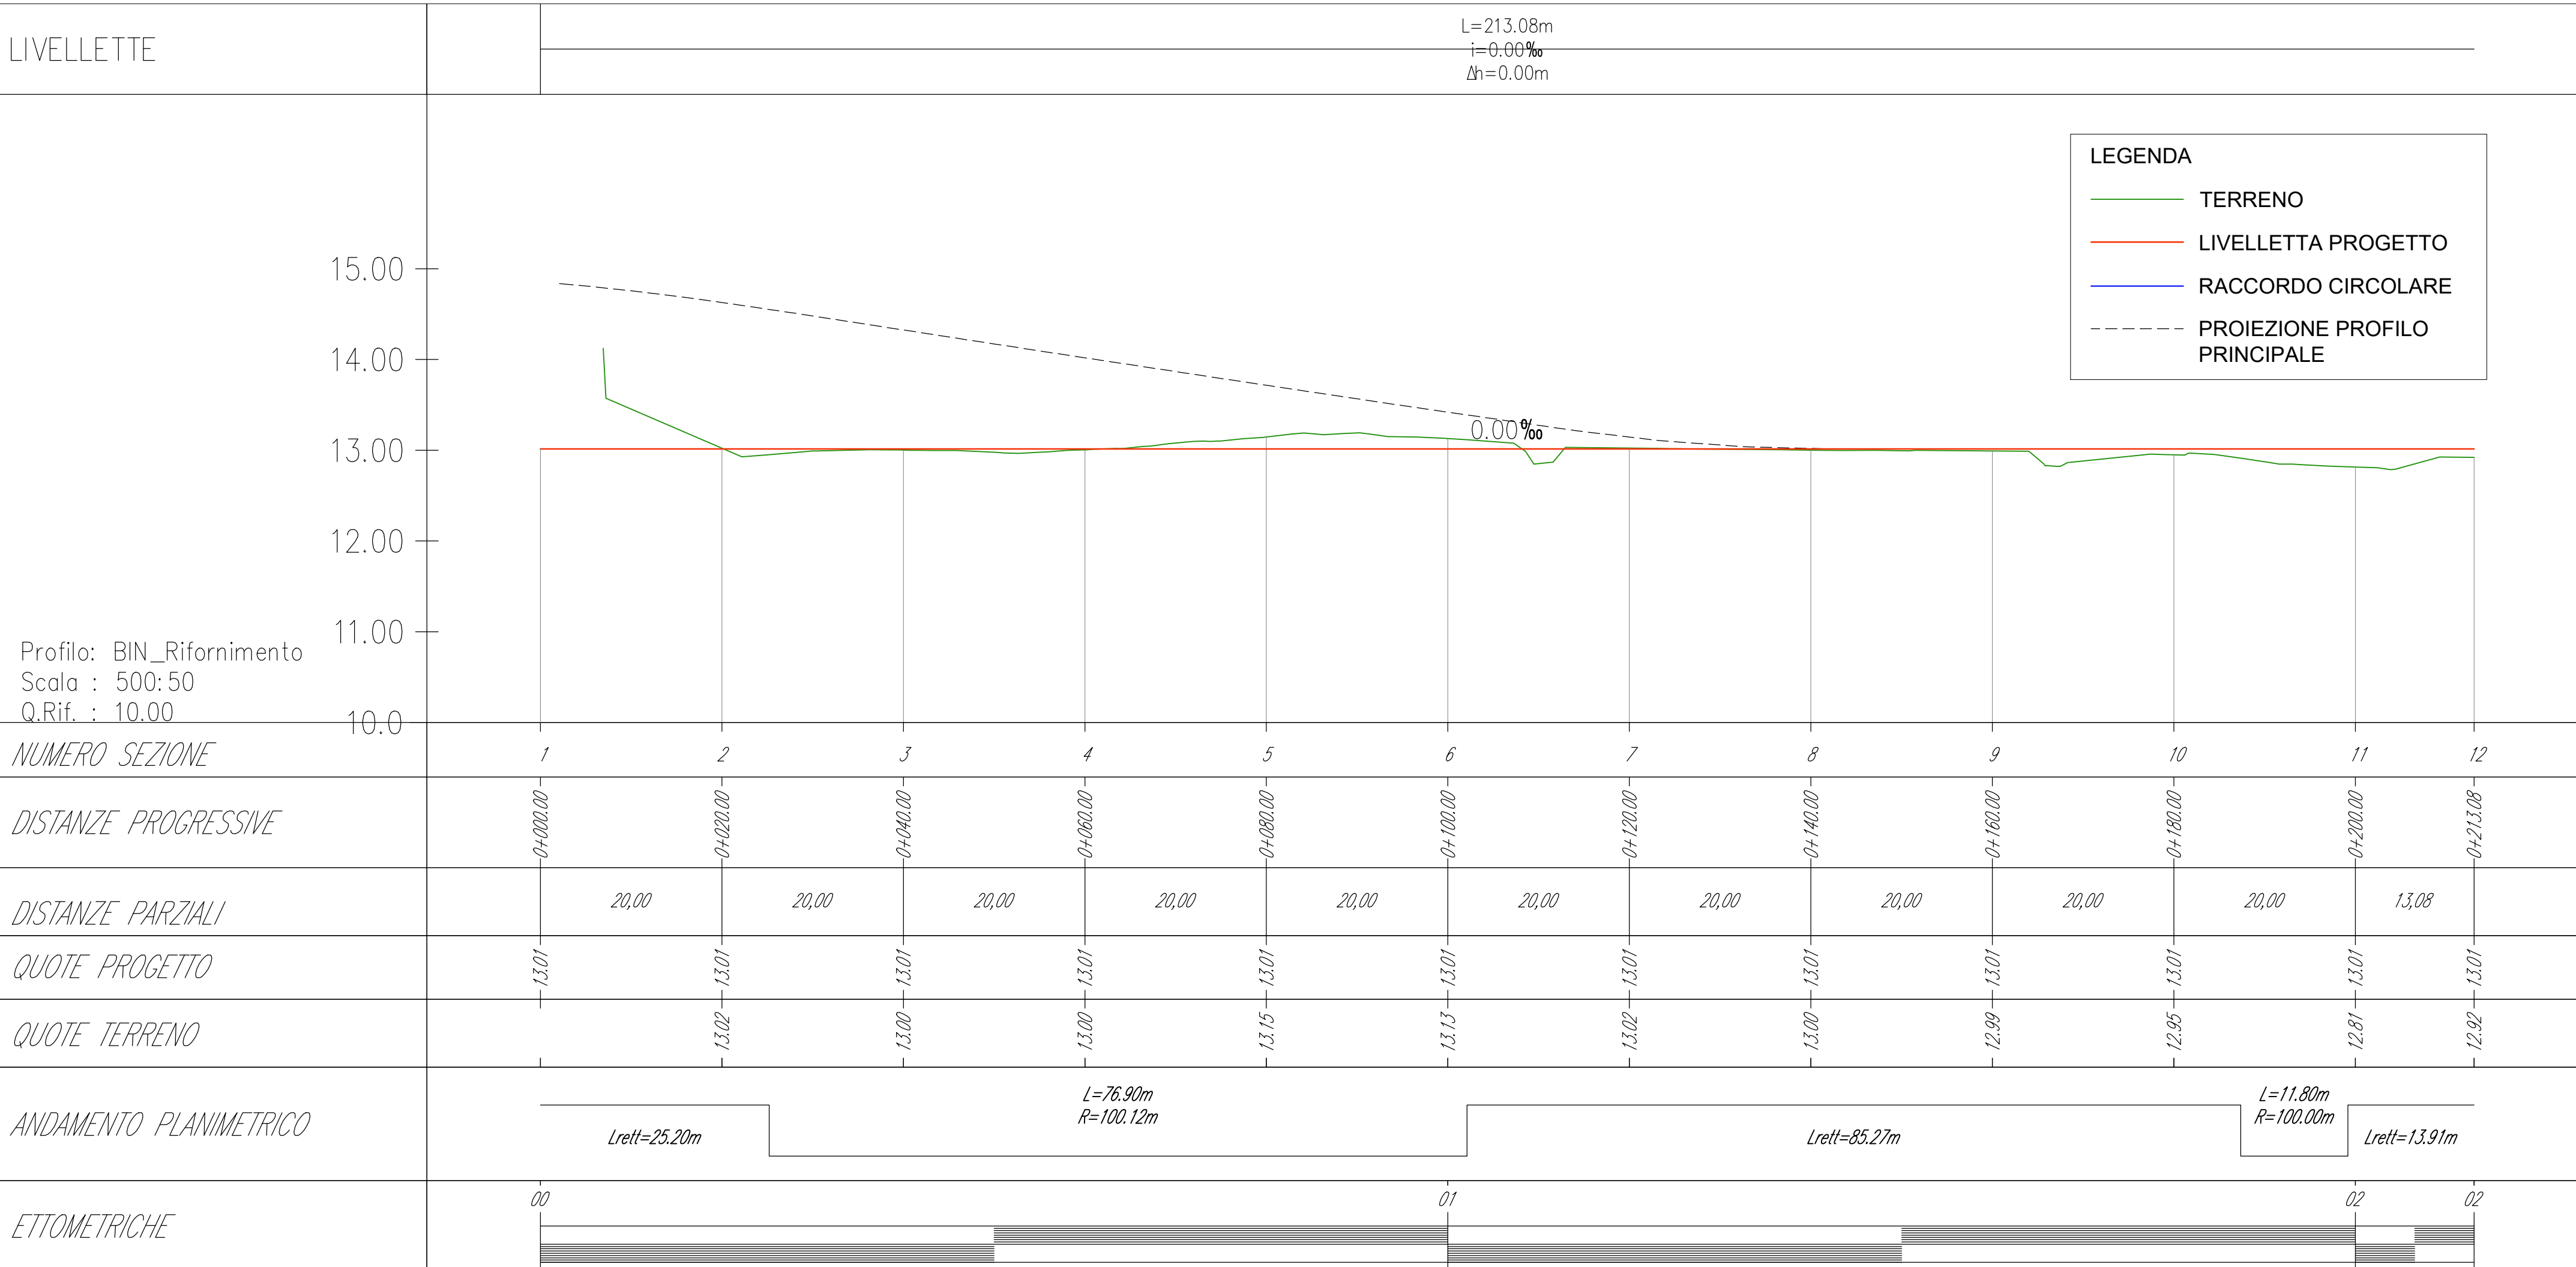

Ferrovie Appulo Lucane Srl  
Sede Legale: Corso Italia n.8 - Bari 70123

LAVORI DI REALIZZAZIONE DI UN NUOVO VIADOTTO DI SCAVALCO, DA PARTE DELLA LINEA FAL BARI-MATERA DEL FASCIO FERROVIARIO RFI/FNB DI INGRESSO DA NORD A BARI CENTRALE CON SEZIONE IDONEA AD OSPITARE IL RADDOPPIO DEL BINARIO E ALLA REALIZZAZIONE DI UNA NUOVA FERMATA FERROVIARIA DENOMINATA "BARI LIBERTÀ", OLTRE CHE ALLA RISISTEMAZIONE DEL PIANO DEL FERRO E DEGLI IMPIANTI DI SEGNALAMENTO DEL DEPOSITO -- OFFICINA DI BARI SCALO.

PROGETTO DEFINITIVO

|   |                                 |  |  |
|---|---------------------------------|--|--|
| PROGETTAZIONE:  | IL PROGETTISTA:                 |  |  |
| <b>VI.TRA ENGINEERING</b><br>SERVIZIO TECNICO DI INGEGNERIA<br>Via Lupiae, 12 - 73100 Lecce(LE) | <b>Dott. Ing. Vito A. Prato</b> |  |  |
| CODICE IDENTIFICATIVO: PE115  |                                 |  |  |

|                               |                     |           |            |           |                     |
|-------------------------------|---------------------|-----------|------------|-----------|---------------------|
| TAV.                          | C05                 |           |            |           |                     |
| SCALA                         | 1: 500<br>1: 500/50 |           |            |           |                     |
| PLANO-PROFILO ASTA DI MANOVRA |                     |           |            |           |                     |
|                               | 5                   |           |            |           |                     |
|                               | 4                   |           |            |           |                     |
|                               | 3                   |           |            |           |                     |
|                               | 2                   |           |            |           |                     |
| 1                             | APR 2021            | AC        | VP         | VP        | Progetto definitivo |
| Em./Rev.                      | Data                | Red./Dis. | Verificato | Approvato | Descrizione         |